



Zbiornik IMHOFA -przekrój B-B

Skala 1:100

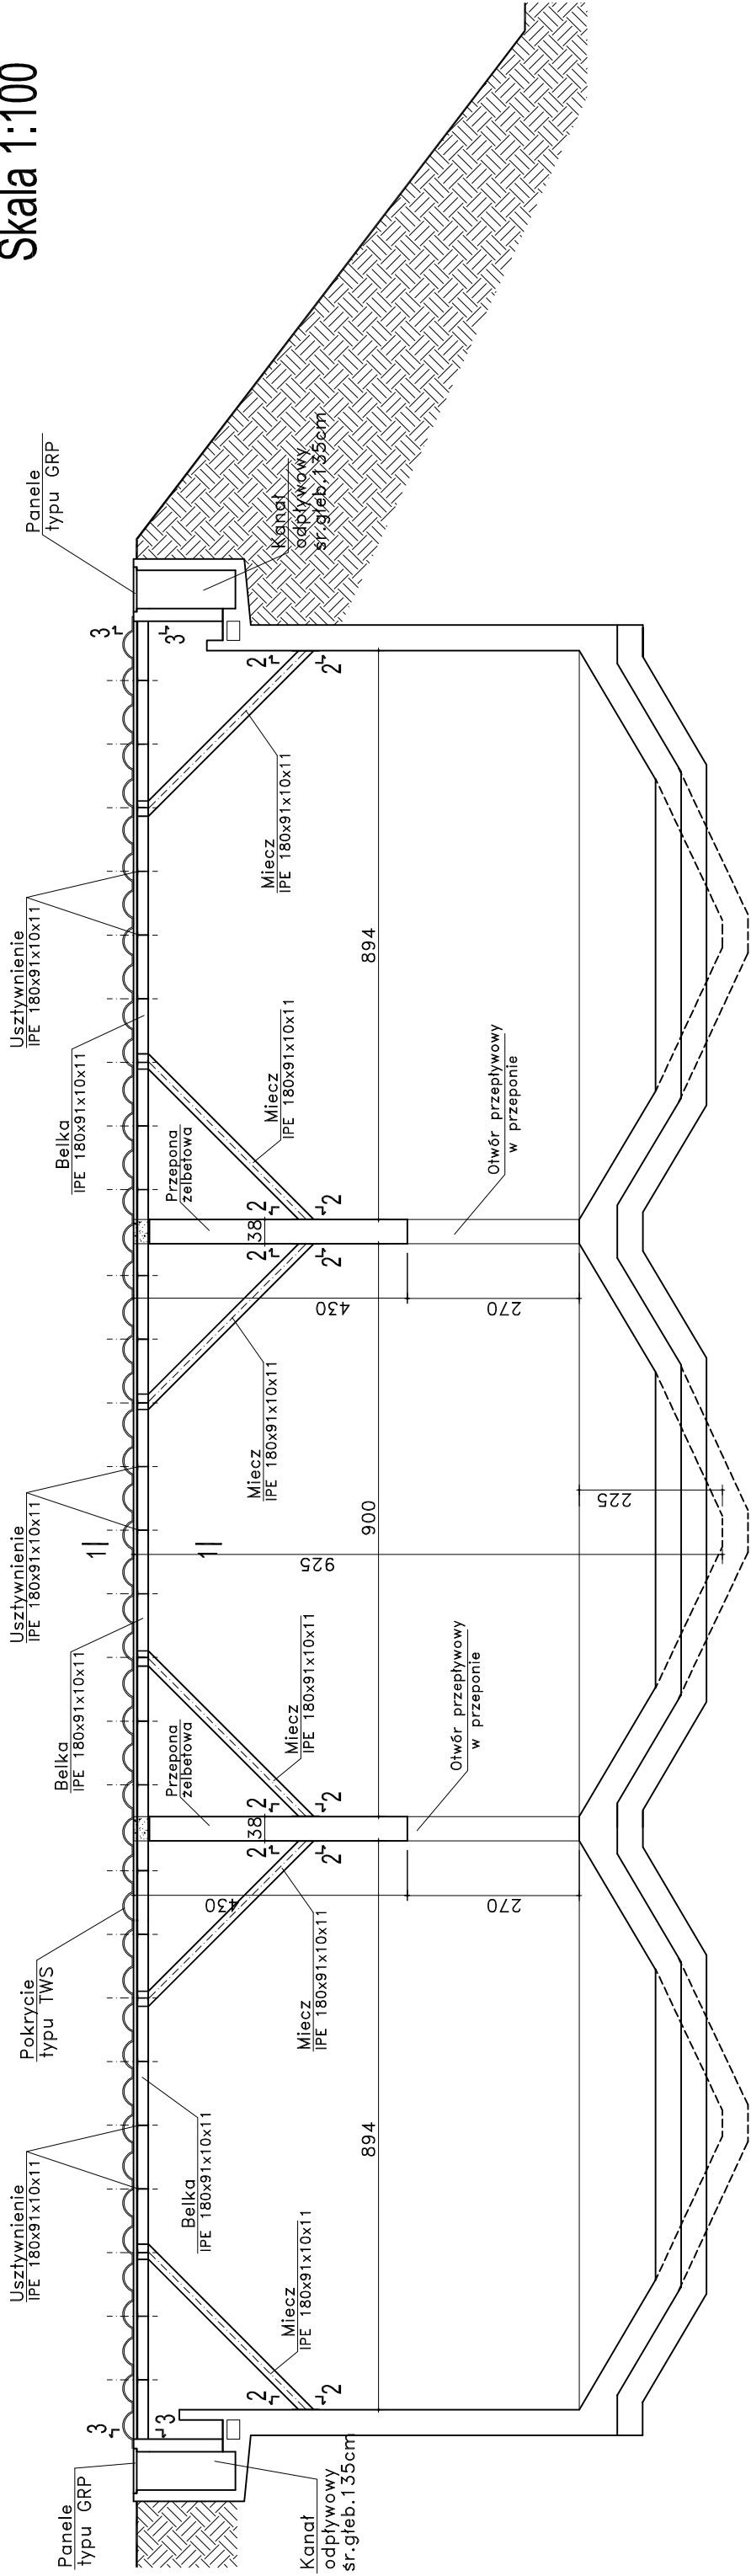


Skala 1:25

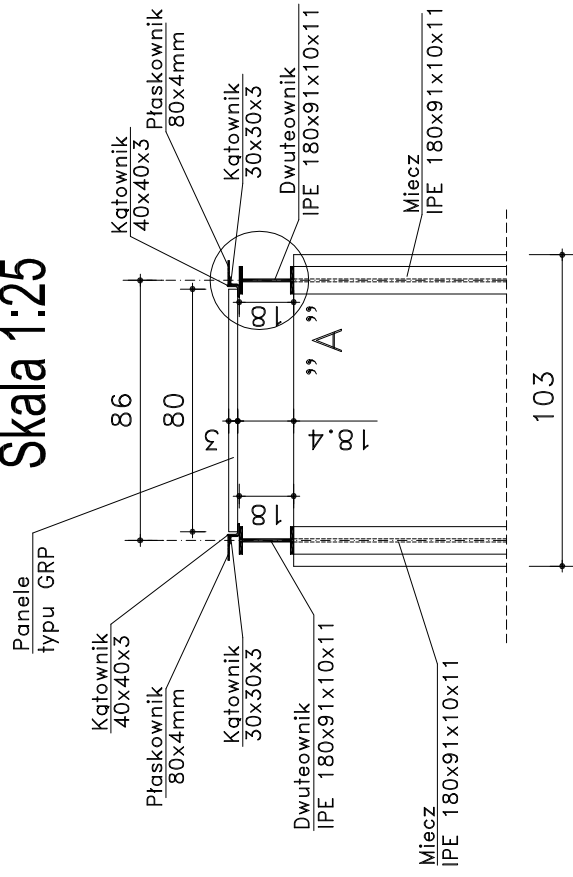

2-2


Skala 1:25

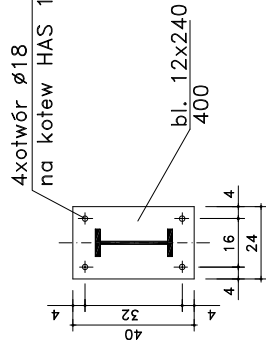

na kotew HAS 16 z nabojem HVU	1
-------------------------------	---

Szczegóły "A"

Skala 1:10

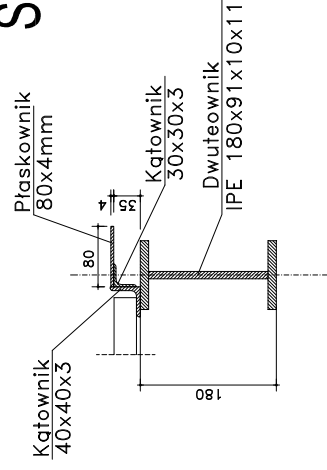


Uwaga:


Przed zamówieniem konstrukcji stalowej wymiary porównać i dopasować do wymiarów istniejącego obiektu.

Katowniki i ceowniki ze stali nierdzewnej: 0H18N9

3-3

Skala 1:25

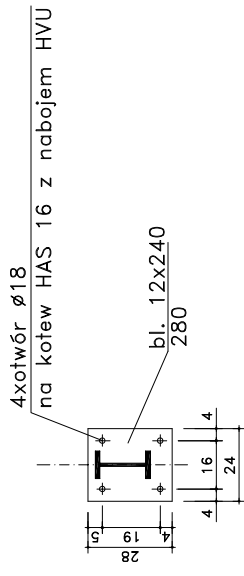

PRACOWNIA PROJEKTOWA 	NOWY JARZEMIEC Dobre miejsce, kubiczny osadnik Imhoffa do funkcji retencyjnej na terenie oczyszczalni ścieków Bystrzy, obwód Sulimy, dz. nr 266		NR PVL 3
	INWESTOR: PWIK Sp. z o.o. w Głyszku ul. Obwodowa 6 11-500 Głyszko		
ZBIORNIK IMHOFFA BRANZA: architektura		TEMAT RYSUNKU: Przekrój pionowy B-B	
CLIENT: ZBIORNIK IMHOFFA		PROJEKTANT: Ryszard Borys Upr. bud. nr 1483/60	
		DATA (PRACOWNIA): 07.2014r.	