

DI.01/39/17

Giżycko, dnia 9-11-2017 r.

Warunki do projektowania
budowa sieci kanalizacji sanitarnej PWiK Sp. z o. o. w Giżycku

Uzbrojenie terenu – ul. Białostocka od nr 47 do nr 55 w Giżycku

Przedsiębiorstwo Wodociągów i Kanalizacji Spółka z o. o. w Giżycku ustala warunki do projektowania:

SIEĆ KANALIZACJI SANITARNEJ

1. Zaprojektować sieć kanalizacyjnej w wykonaniu z rur DN200 kamionka – w celu stworzenia możliwości podłączenia do kanalizacji nieruchomości przy ul. Białostockiej od nr 47 do nr 55 (oznaczono kolorem żółtym).
2. Włączenie do istniejących studni na kolektorze DN250 (oznaczono kolorem pomarańczowym).
3. Na załamaniach trasy oraz miejscach podłączenia zaprojektować włączowe żelbetowe studnie kanalizacyjne z włączami żeliwnymi.
4. Włączenie projektowanego rurociągu do studni rewizyjnych zaprojektować z zastosowaniem tulei przejściowej typu szczelnego.

Uwagi.

- Po uzgodnieniu z PWiK Sp. z o. o. koncepcji sieci, sporządzić projekt budowlano – wykonawczy. Projekt podlega opiniowaniu i uzgodnieniu przez PWiK sp. z o. o.
- Uzyskać zgody właścicieli nieruchomości na wykonanie robót i dysponowania nieruchomością na cele budowlane.
- Niniejsze warunki są ważne dwa lata, tj. do dnia 9-11-2019 r.

DYREKTOR

inż. Tadeusz Lachowicz


W załączeniu:

1. Plan sytuacyjny



MAPA CYFROWA, SIEC WOD-KAN

listopada 9, 2017

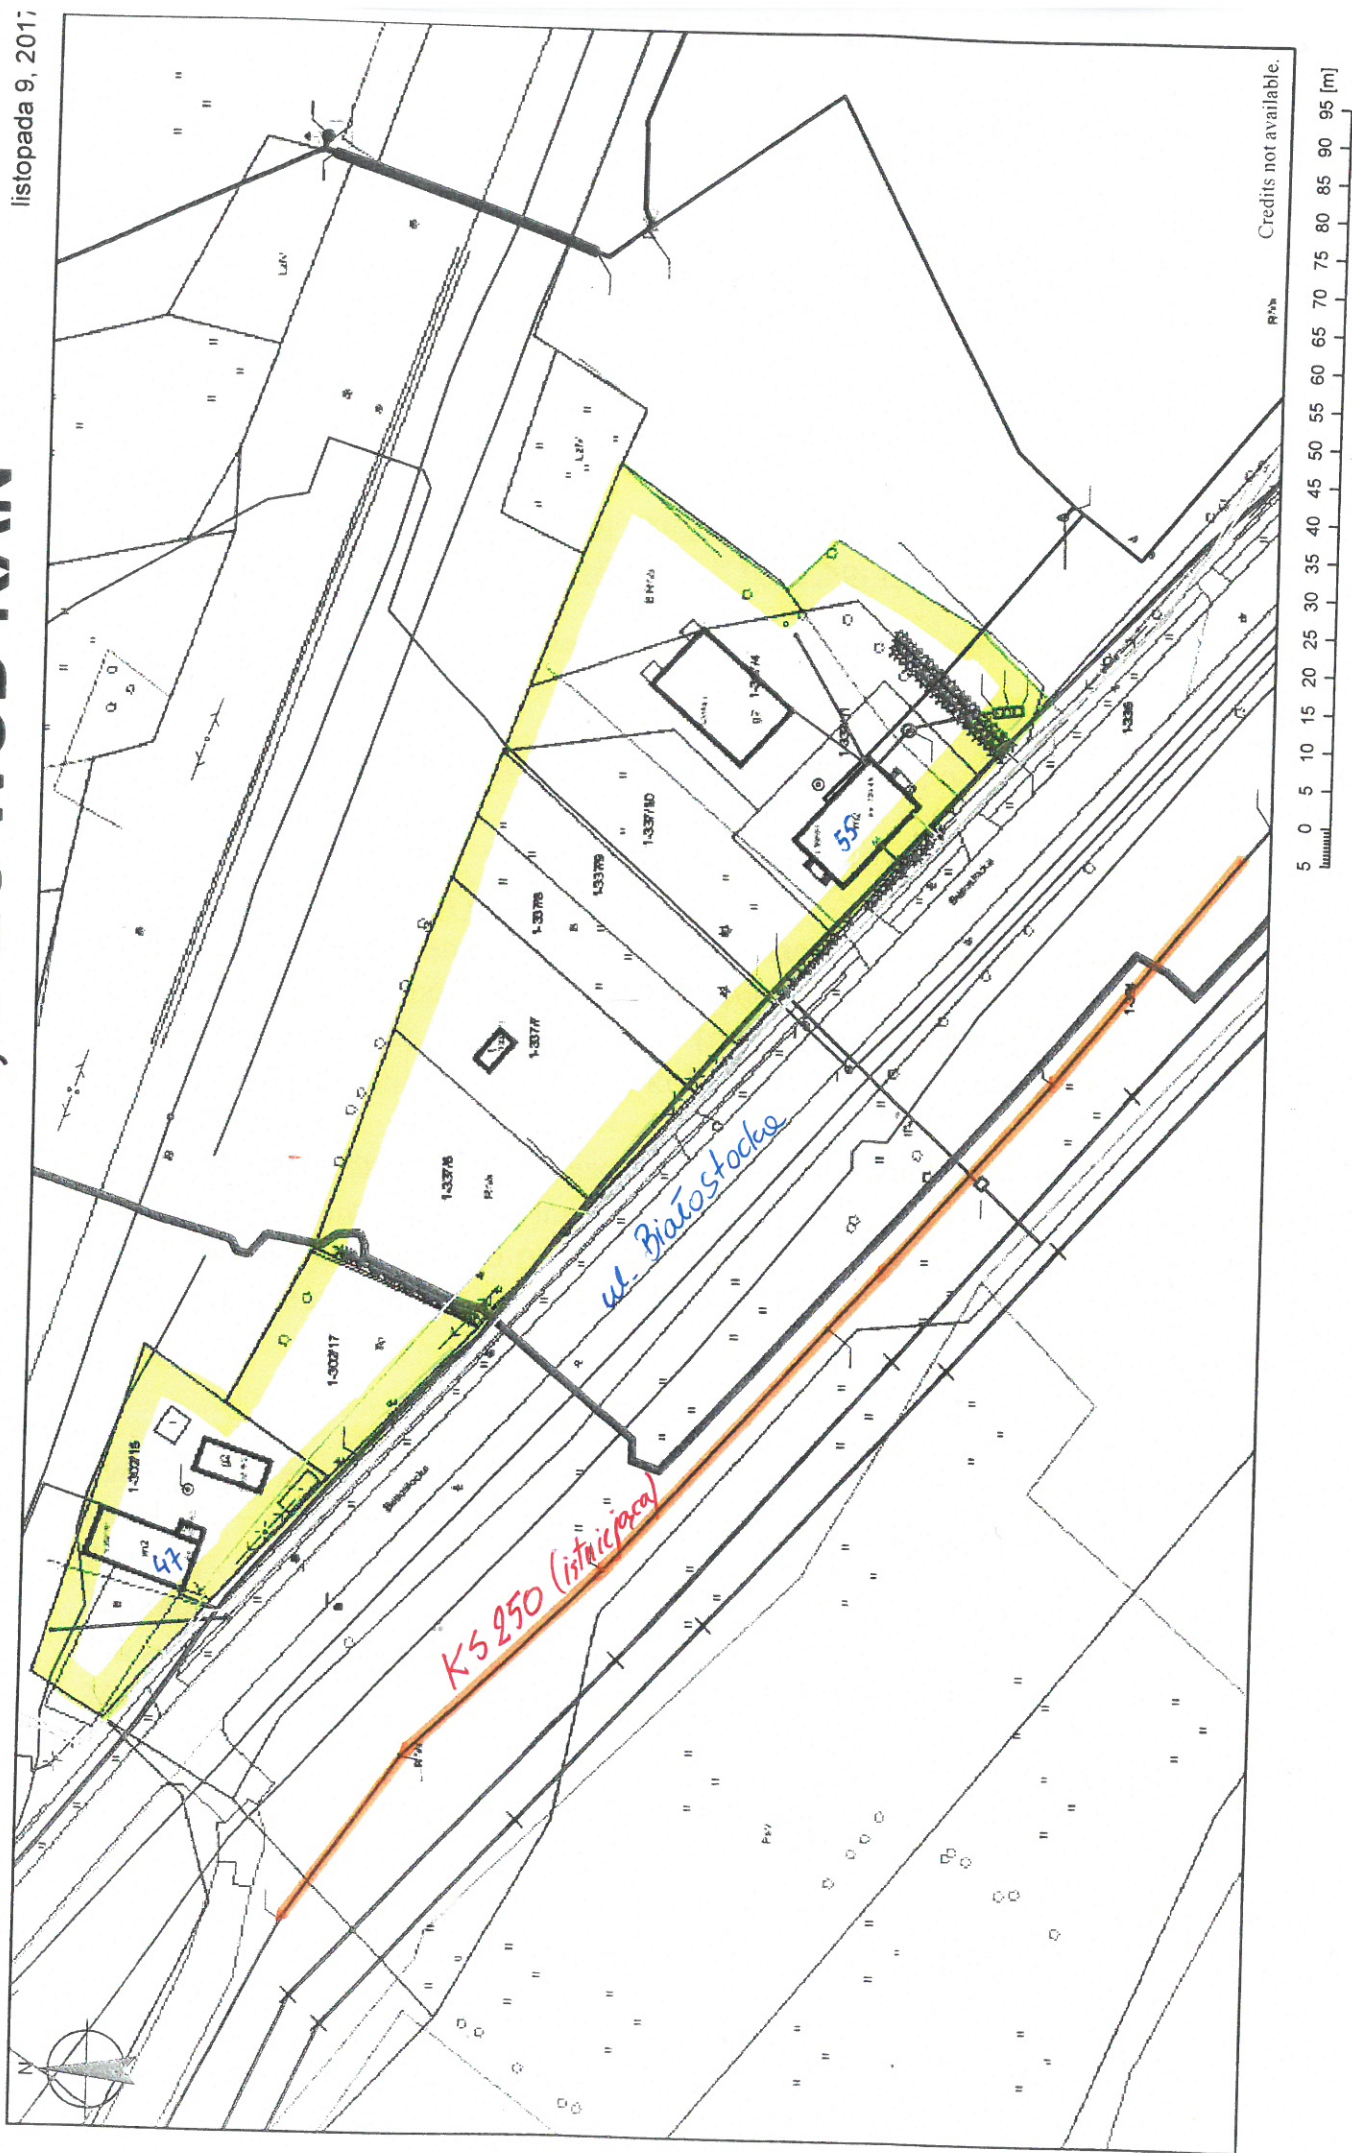

Credits not available.