

DI.01/16/18

Giżycko, dnia 18-07-2018 r.

**Warunki do projektowania
przebudowy sieci wodociągowej i kanalizacyjnej,
PWiK Sp. z o. o. w Giżycku**

Giżycko, ul. Moniuszki (okolice Portu Tabat Wilkasy)

Przedsiębiorstwo Wodociągów i Kanalizacji Spółka z o. o. w Giżycku ustala warunki do projektowania:

SIEĆ WODOCIĄGOWA, PRZYŁĄCZA

1. Istniejący odcinek sieci wodociągowej W80 do Portu Tabat – do likwidacji
2. Zaprojektować nowy odcinek sieci wodociągowej w nowej lokalizacji na dz. 1-541 (droga) - w wykonaniu z rur żeliwnych sferoidalnych DN100 klasa C40.
3. Na trasie i końcówce sieci zaprojektować hydranty nadziemne DN80.
4. Włączenie do istniejącego wodociągu ŻEL DN150.
5. W węzłach zaprojektować zasuwy odcinające (*AVK, Hawle, AKWA lub równoważne*). Uzbrojenie zasuwy: obudowa, skrzynka uliczna, tabliczka informacyjna.
6. Istniejące przyłącza – do przebudowy w wykonaniu:
 - do średnicy DN50 (PE63) włącznie - z rur PE,
 - powyżej średnicy DN50 - z rur z żeliwa sferoidalnego.
7. Włączenie przyłączy do wodociągu – trójnik lub nawiertka (w zależności od średnicy) z zasuwą odcinającą (*AVK, Hawle lub równoważne*). Uzbrojenie zasuwy: obudowa, skrzynka uliczna, tabliczka informacyjna.

KANALIZACJA SANITARNA

1. Istniejący rurociąg tłoczny DN80 z przepompowni – do likwidacji.
2. Zaprojektować przebudowę istniejącego rurociągu tłoczego w nowej lokalizacji na dz. 1-541 (droga) z włączeniem do istniejącej studni na kolektorze grawitacyjnym lub poprzez pobudowanie studni na istniejącym kolektorze sanitarnym. Zaprojektować studnię rozprężną.

3. Włączenie rurociągu do studni zaprojektować z zastosowaniem tulei przejściowej typu szczelnego.
4. Rurociąg ciśnieniowy w wykonaniu z rur PE SDR11.

Po uzgodnieniu koncepcji sporządzić projekt branżowy z profilami sieci. Projekt podlega opiniowaniu i uzgodnieniu przez PWiK sp. z o. o.

Uzyskać zgody właścicieli nieruchomości na wykonanie robót i dysponowania nieruchomością na cele budowlane, uzgodnienia branżowe, rzeczoznawcy ds. ppoż.

Niniejsze warunki są ważne dwa lata, tj. do dnia 18-07-2020 r.

W załączeniu:

1. Plan sytuacyjny


PROKURENT

mgr inż. Mirosław Todorzewski



MAPA_DXF_m_GIZYCKO

lipca 18. 2018

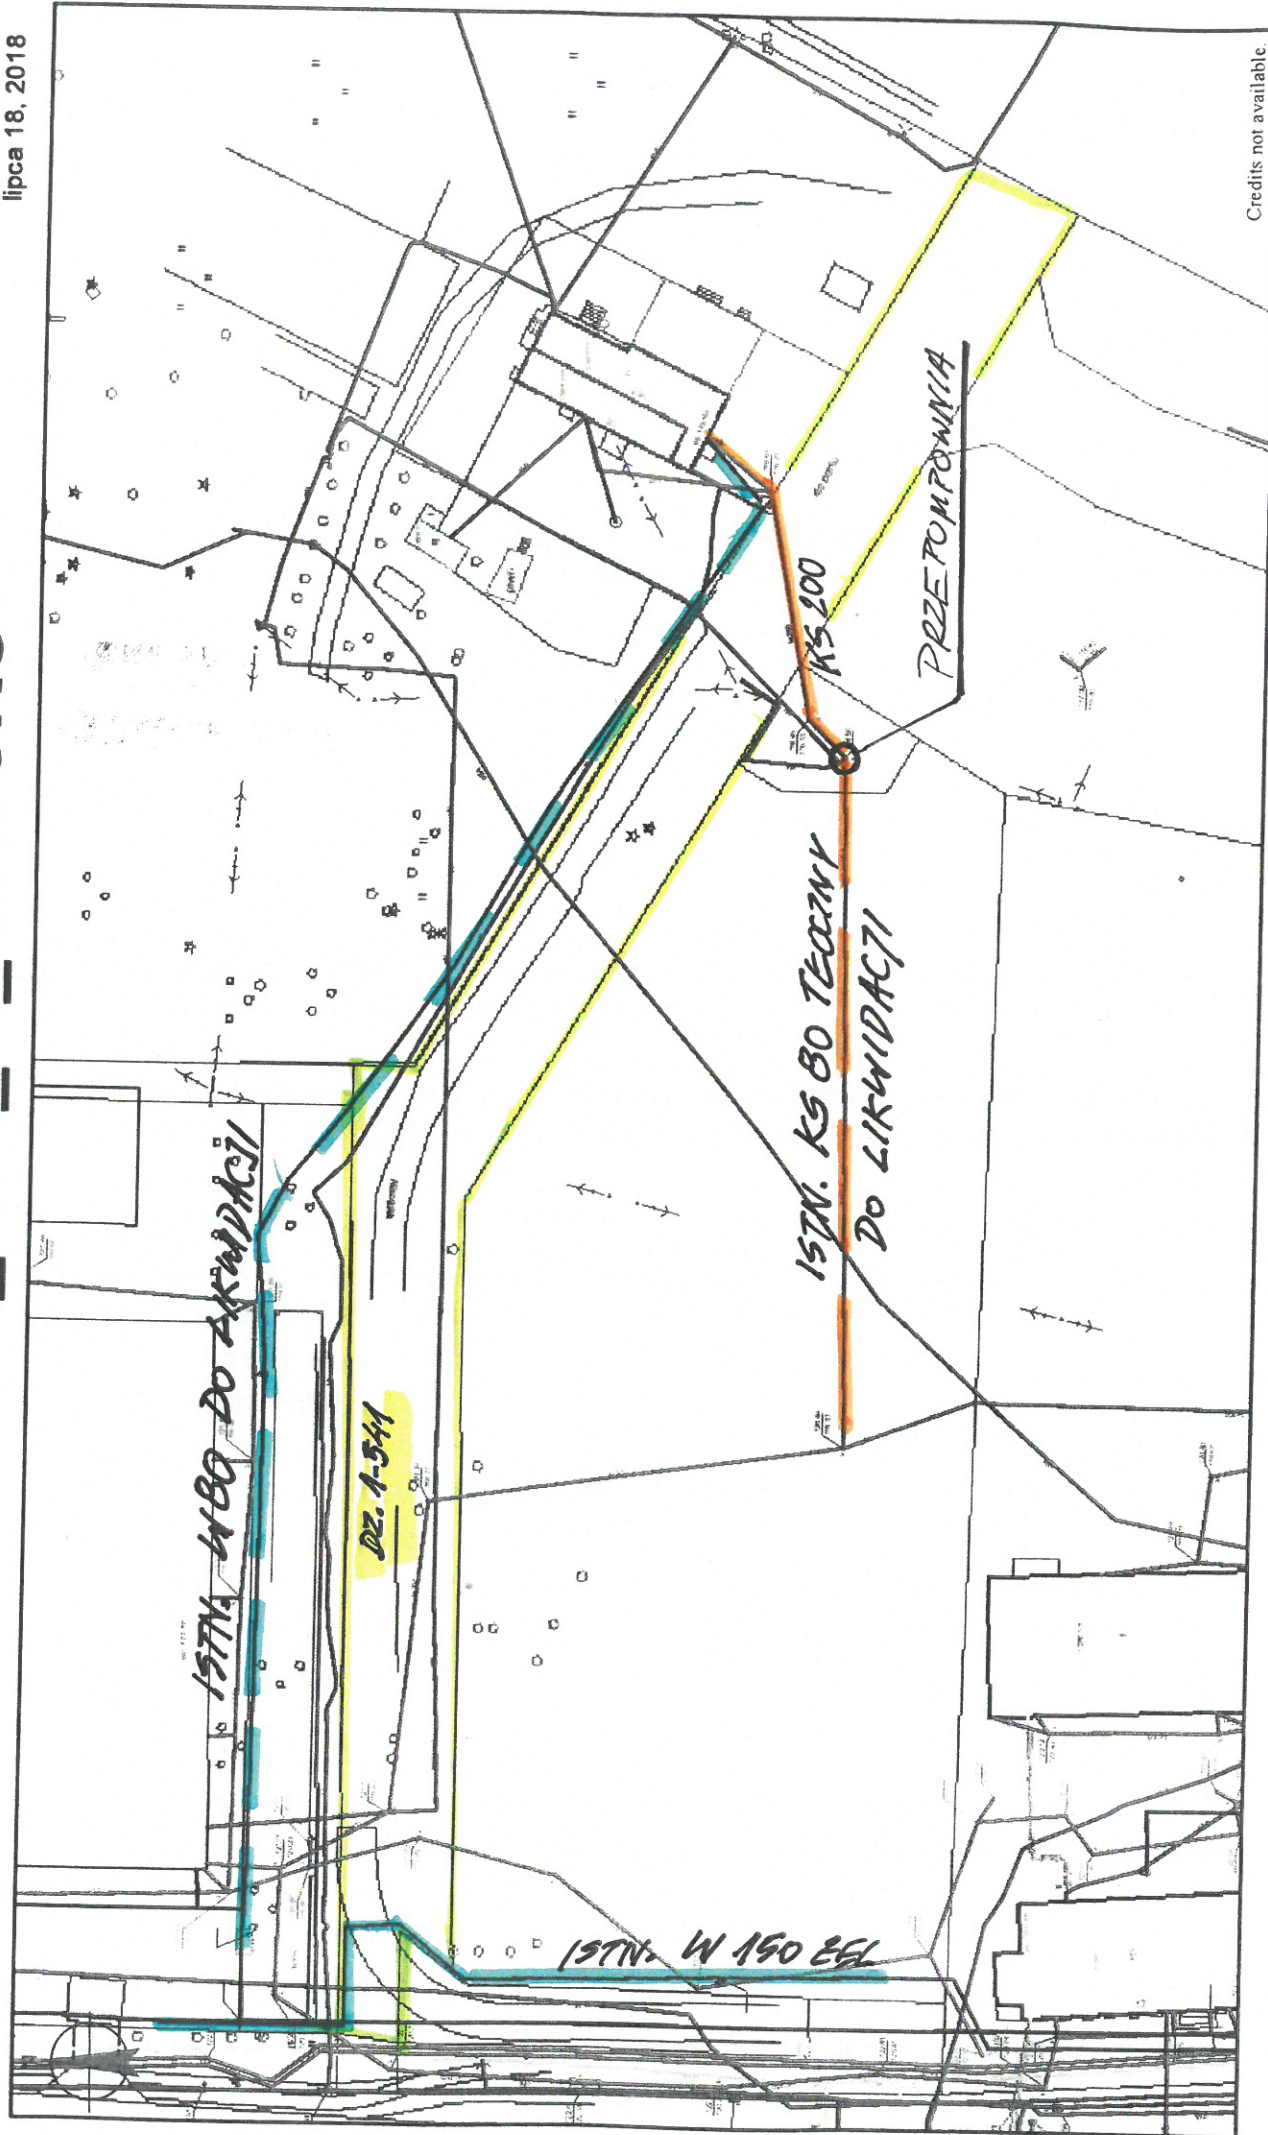

Credits not available.

5 0 5 10 15 20 25 30 35 40 45 50 55 60 65 70 75 80 85 90 95 [m]

1:1 000