



Przekrój pionowy B-B -inwentaryzacja


Skala 1:100

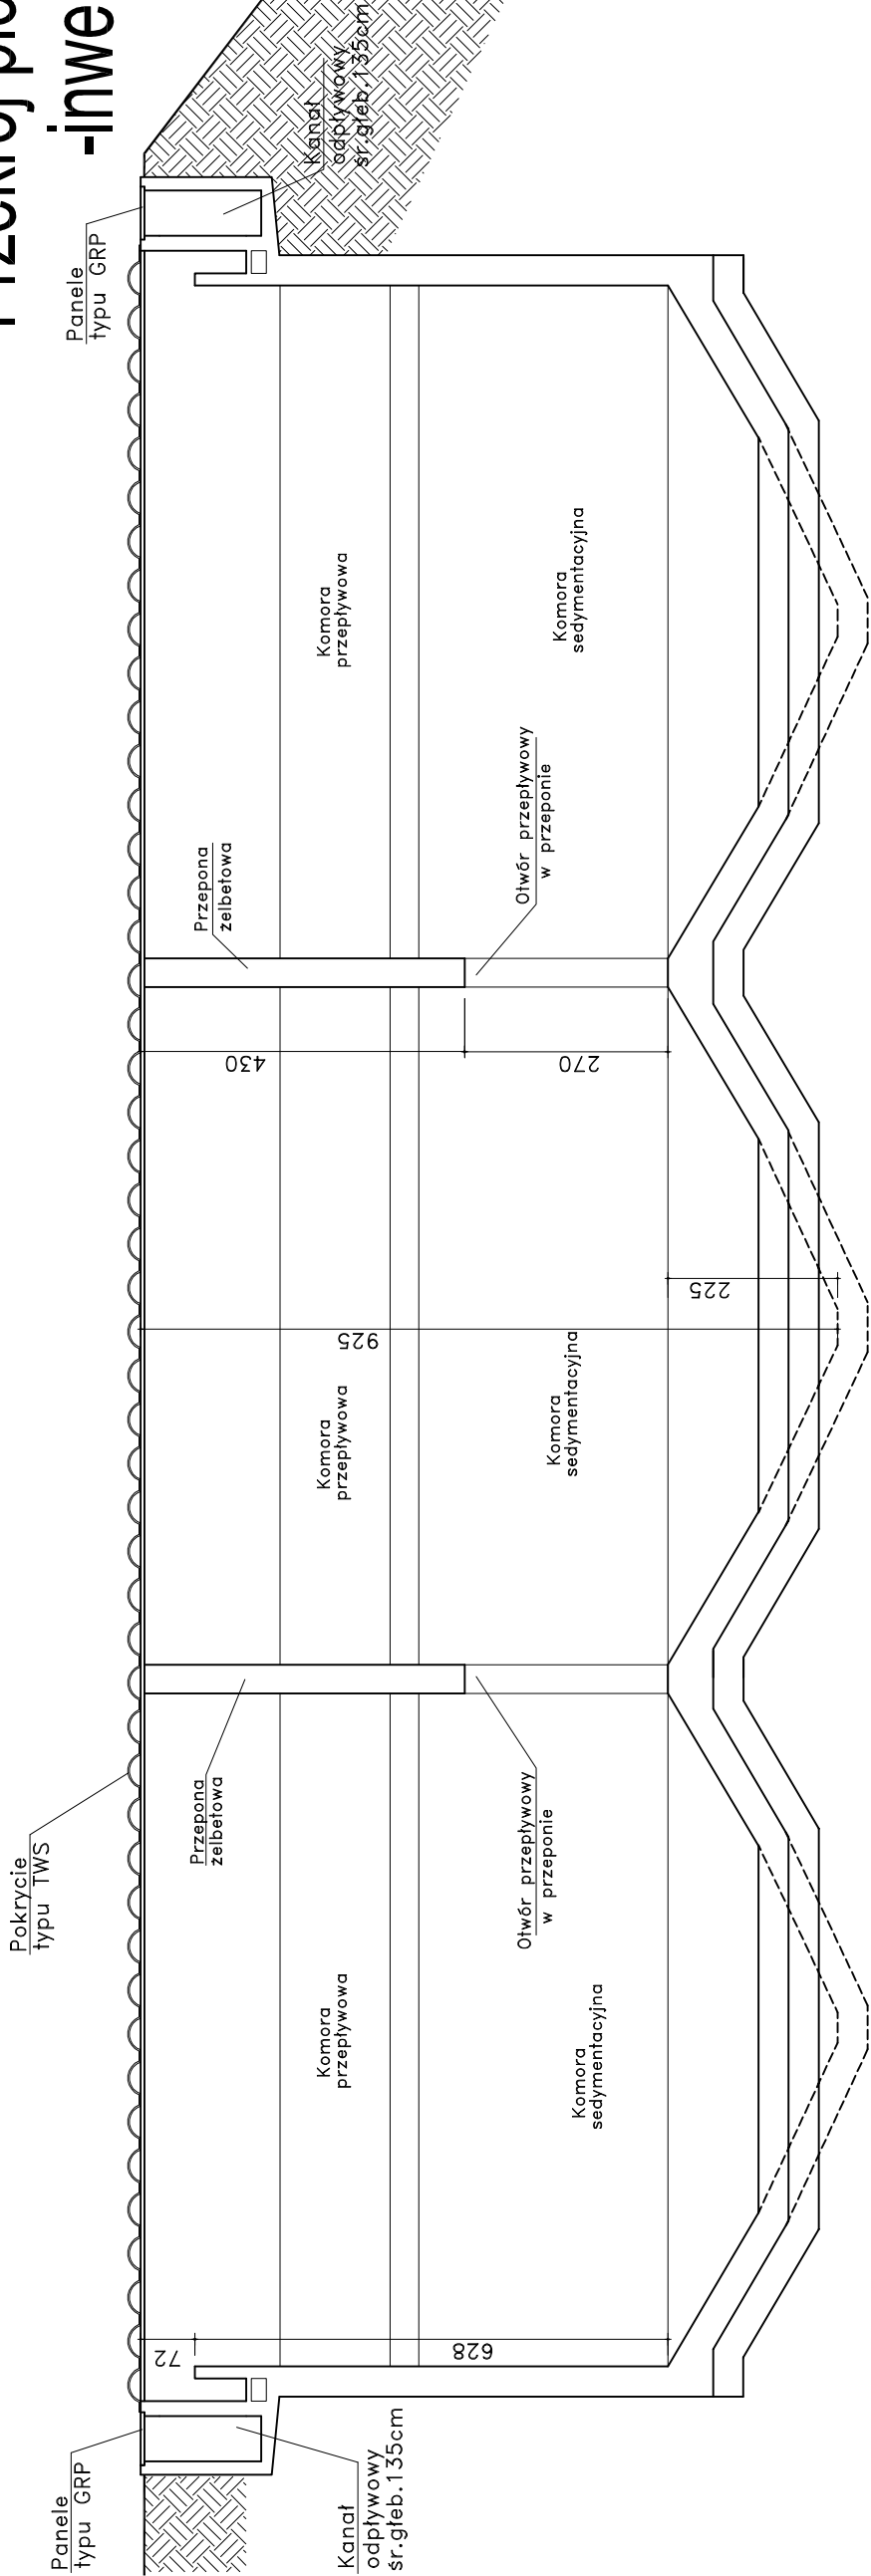

Przekrój pionowy A-A -inwentaryzacja

Skala 1:100

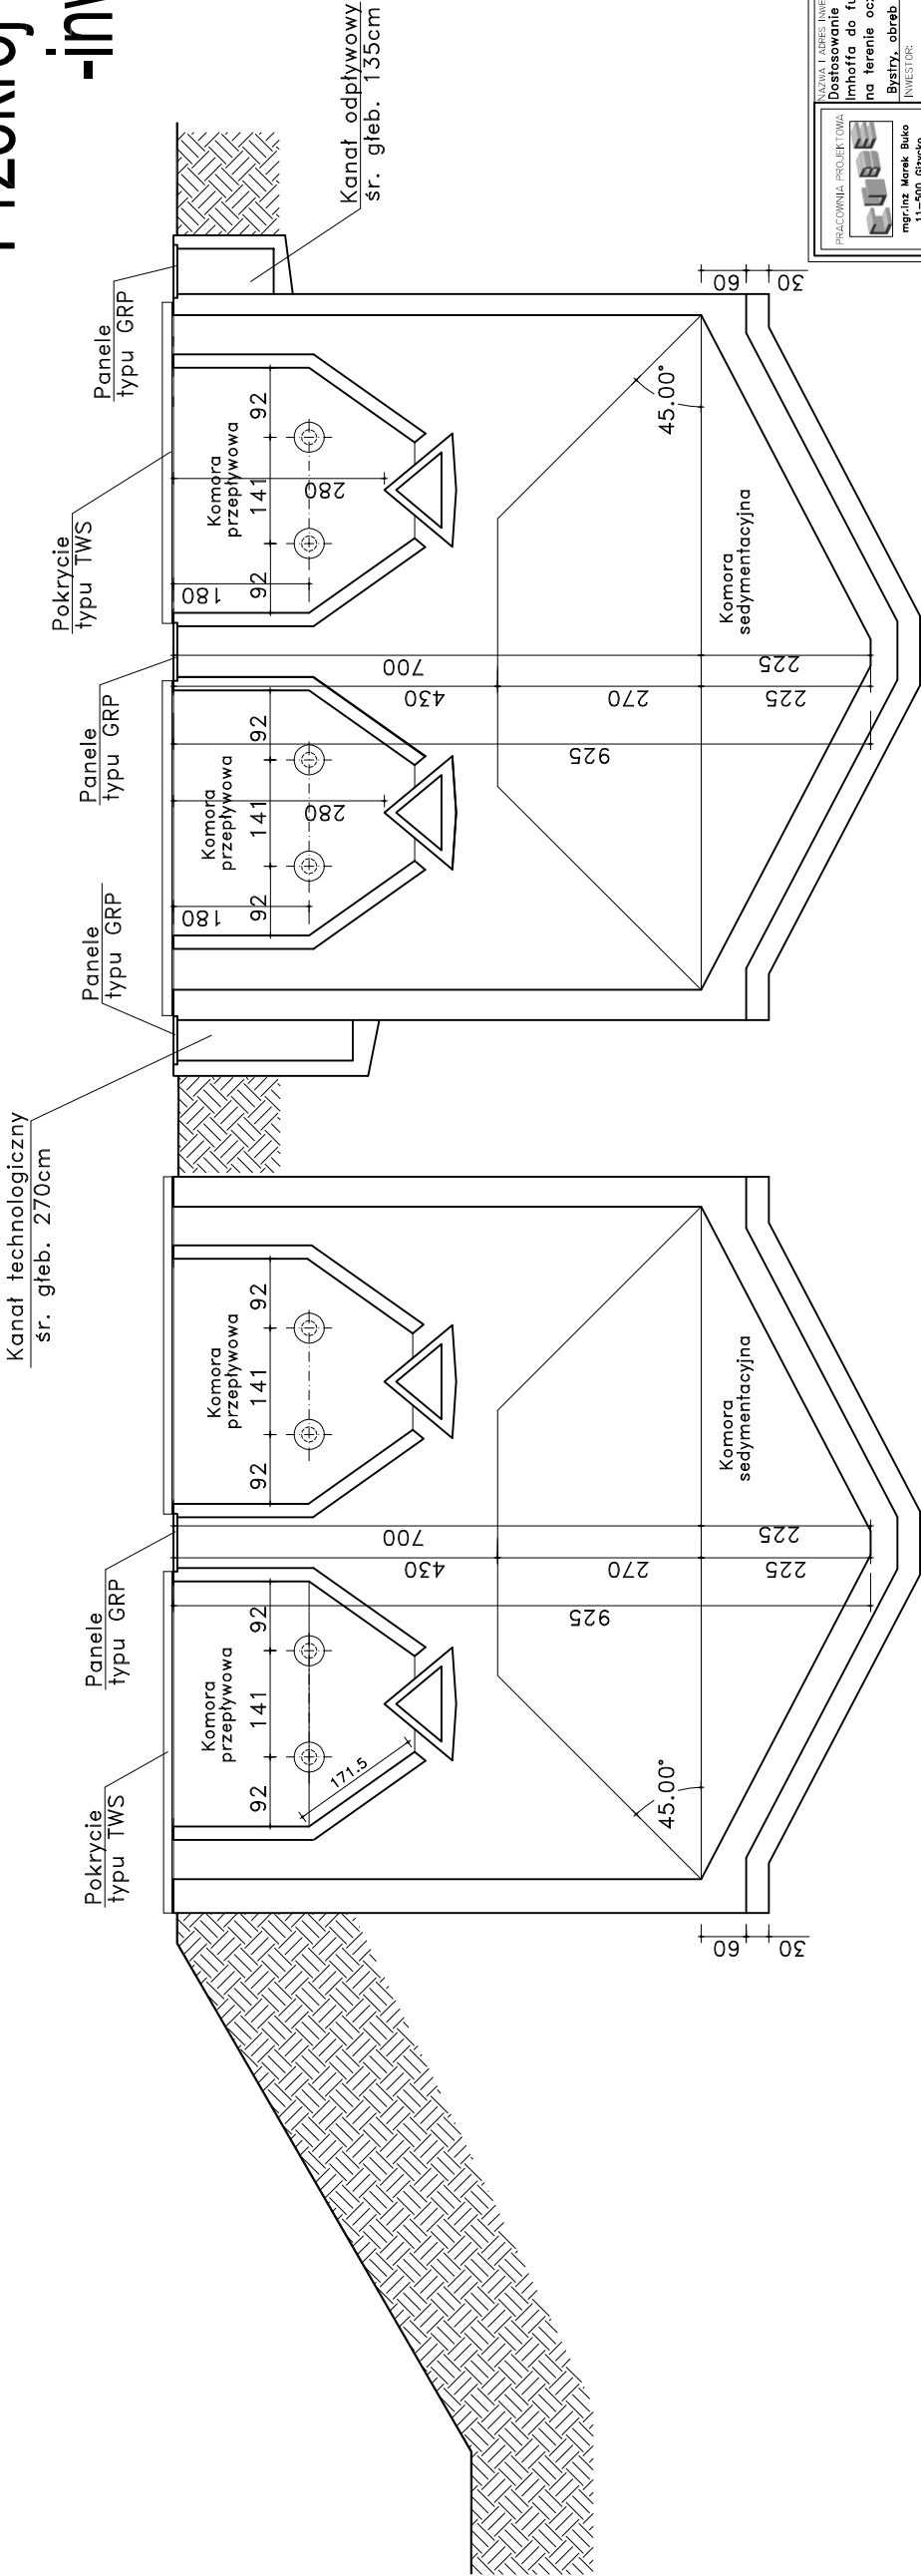

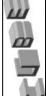PRACOWNIA PROJEKTOWA 	NAZWA I ADRES INWESTYCJI: Dostosowanie kubatur osadnika Imhoffa do funkcji referencyjnej na terenie oczyszczalni ścieków Bystry, obrob. Sulimny, dz. nr 266		SPORZĄDZIŁ: mgr inż. Marek Buko	NR RYS. 13
	INWESTOR: PWIK Sp. z o.o. w Głizyku ul. Obwodowa 6 11-500 Głizyko		PROJEKTANT: Ryszard Borys Upr. bud. nr 1483/60	SKALA: 1:100
OBIEKT: ZBIRNIK IMHOFFA	TEMAT RYSUNKU: Przekrój pionowy A-A i B-B – inwentaryzacja		DATA PRACOWANIA: 07.2014r.	
BRANŻA: architektura				