
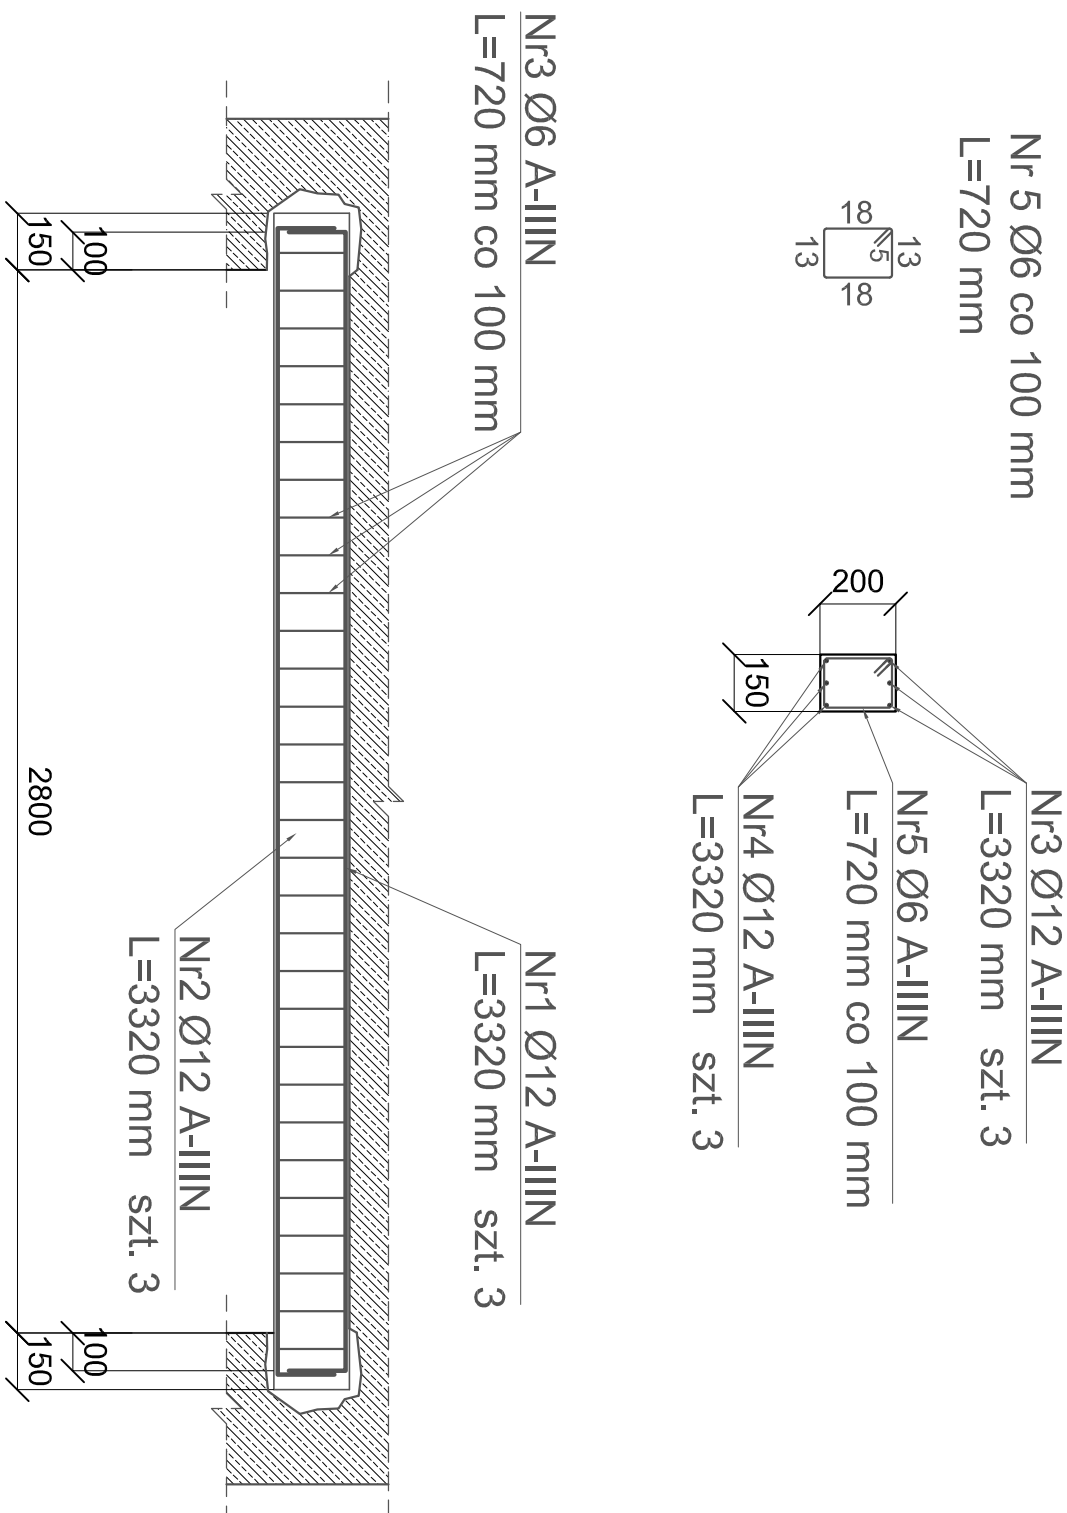
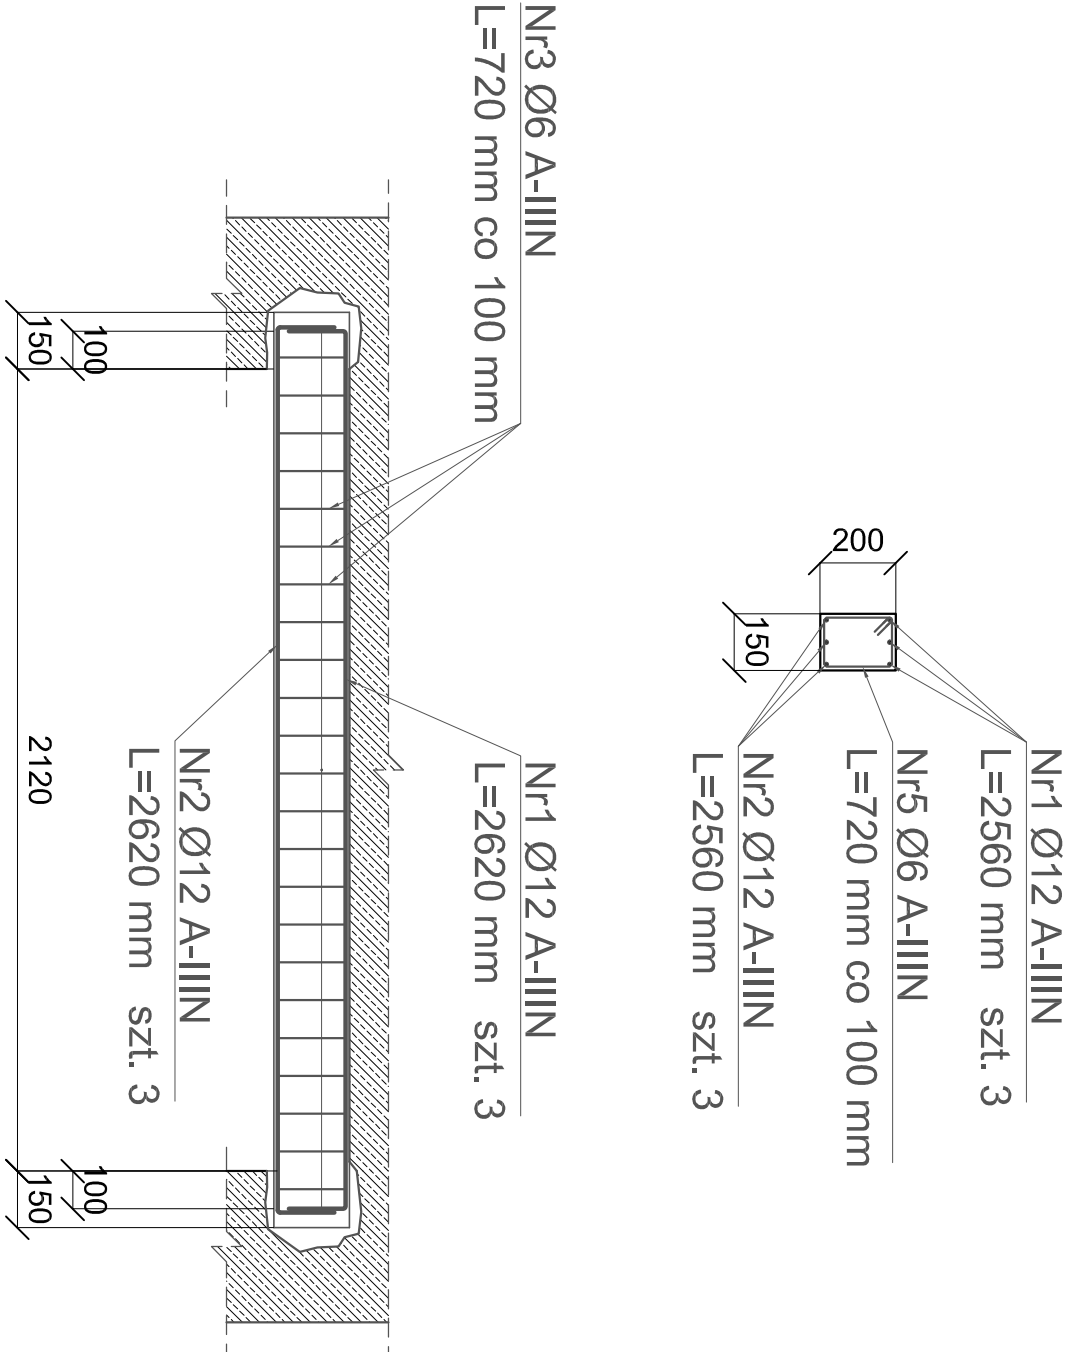
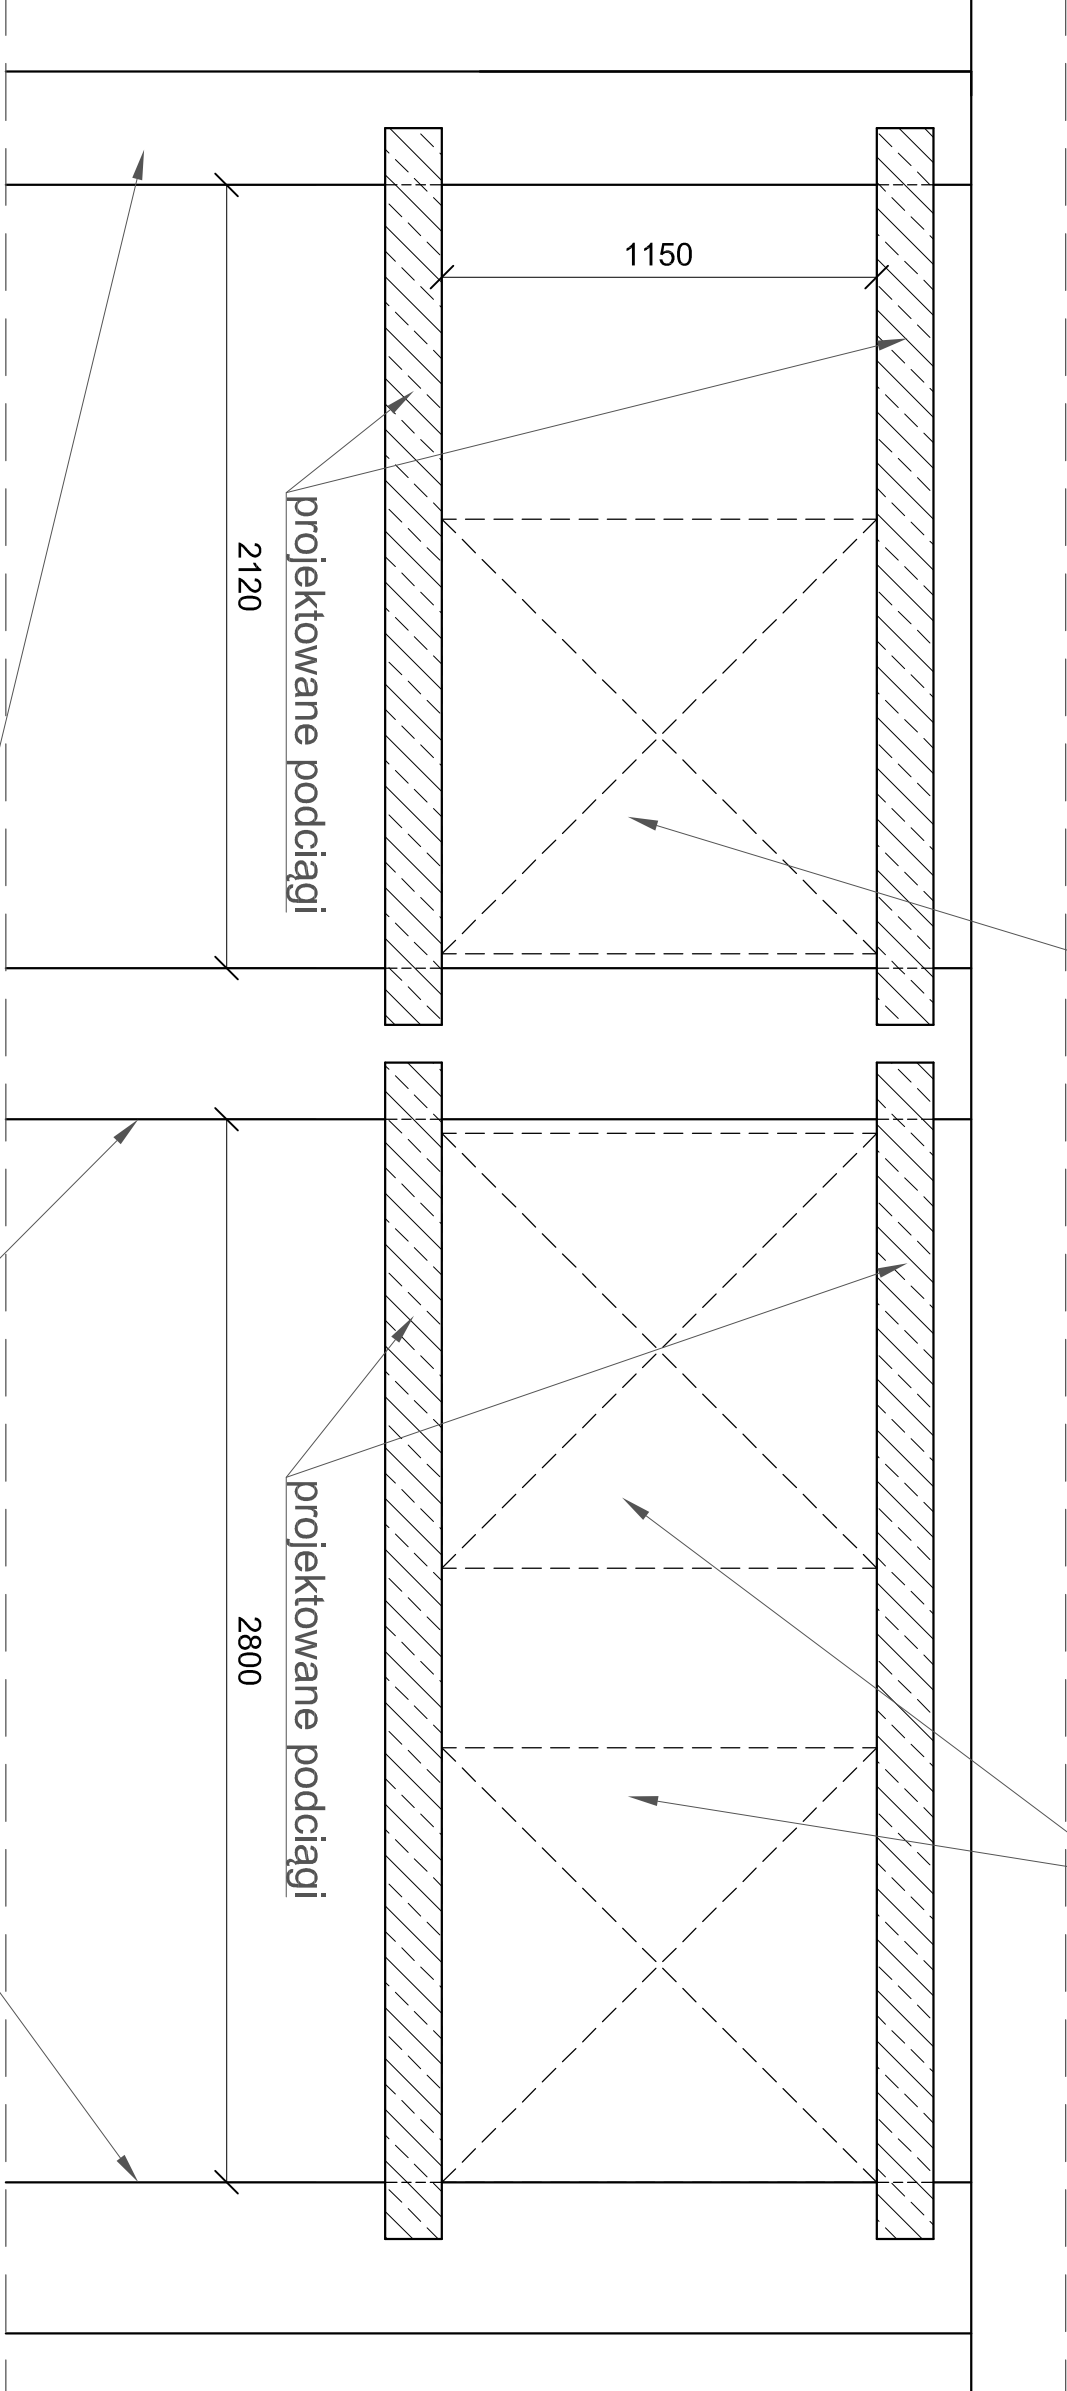


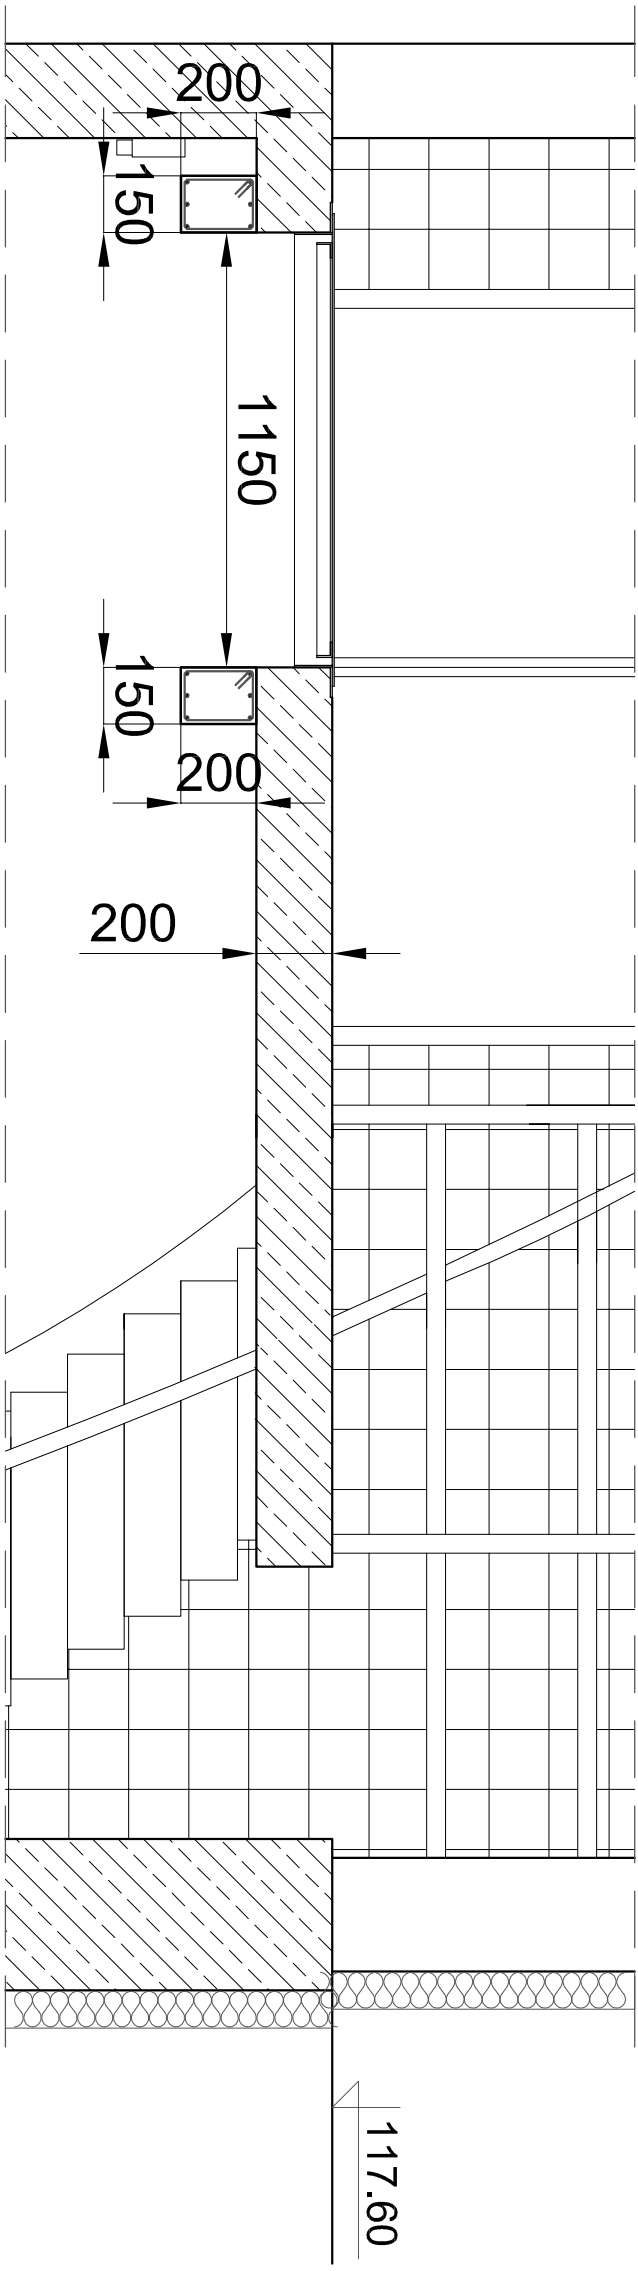

BETON C25/30
OTULINA: 10 mm
STAL A-IIIIN B500SP

 INNTECH s.c. K. Kowalewski, D.Kowalewska, G. Kowalewski 14-100 Ostróda, ul. Cicha 23			
Obiekt	Przebudowa Przepompowni Głównej Ścieków w Giżycku		
Adres	11-500 Giżycko, ul. Jeziorna - dz. nr: 334 i 529 - obręb nr 1 Giżycko		
Inwestor	Przedsiębiorstwo Wodociągów i Kanalizacji Spółka z o.o. w Giżycku 11-500 Giżycko, ul. Obwodowa 6		Rys. nr K-PW-7.0
Tytuł	Rysunek wykonawczy - podciągi		Skala: 1:20
Projektant br. konstrukcyjna	mgr inż. Andrzej Konopka	Nr upr: 294/86OL	
Sprawdził br. konstrukcyjna	mgr inż. Tomasz Opaliński	Nr upr: WAW/0068/PWOK/10	