


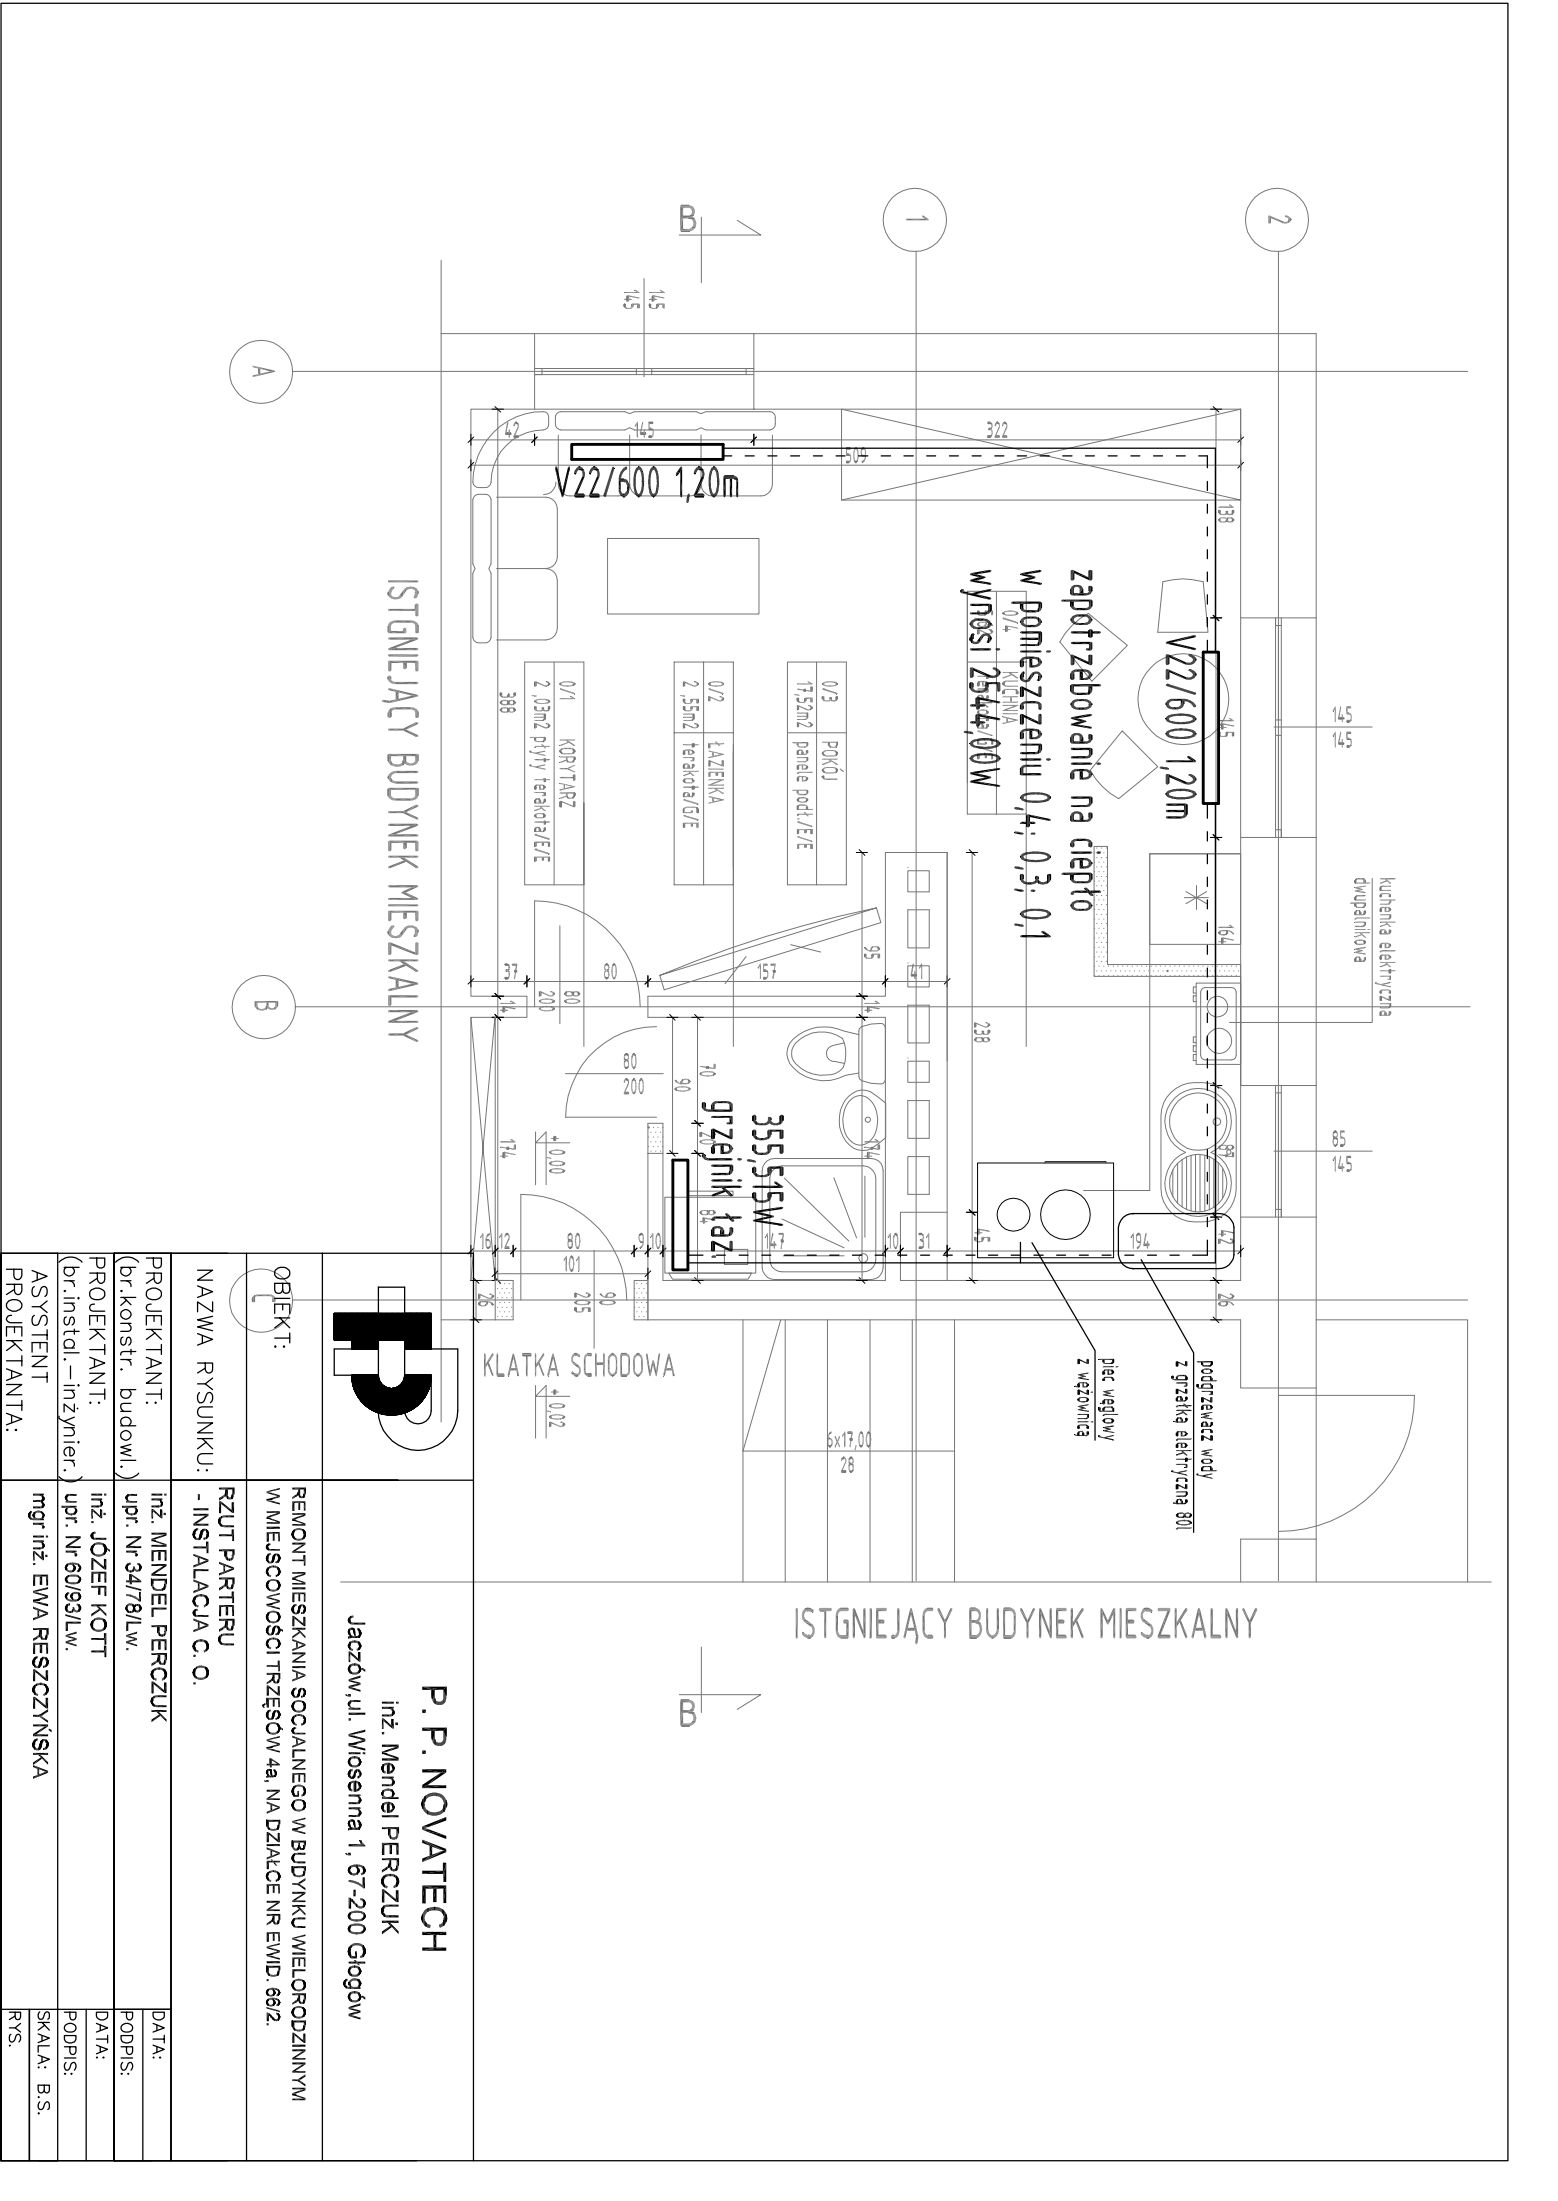

		P. P. NOVATECH inż. Mendel PERCZUK Jaczów, ul. Wiosenna 1, 67-200 Głogów	
OBJEKT:		REMONT MIESZKANIA SPOŁACZNEGO W BUDYNKU WIELORODZINNYM W MIEJSCOWOŚCI TRZĘSÓW 4A, NA DZIAŁCE NR EWID. 66/2.	
NAZWA RYSUNKU:		RZUT PARTERU - INSTALACJA C. O.	
PROJEKTANT: (br.konstr. budowl.)		inż. MENDEL PERCZUK	DATA:
PROJEKTANT: (br.instal.-inżynier.)		inż. JÓZEF KOTT	PODPIS:
ASYSTENT PROJEKTANTA:		mgr inż. EWA RESZCZYŃSKA	SKALA: B.S.
			RYS.