

13.2014

PLAN SYTUACYJNY TERENU

MAPA ZASADNICZA

Sekcje mapy: 442.322.093.1; 442.322.093.2; 442.322.091.4; 442.322.091.3

SKALA 1:500

INWESTOR: Gmina Grębocice

ul. Głogowska 3

59-150 Grębocice

ADRES: Trzęsów 4a

59-150 Grębocice

Powiat polkowicki

Gmina Grębocice

Działka nr ewid. 66/2

JEDNOSTKA: 021603_2 Grębocice

OBRĘB: 0015 Trzęsów


Województwo: dolnośląskie

Powiat: polkowicki

Jednostka ewidencyjna: Grębocice 021603_2

Obręb: Trzęsów 0015

Skala 1:500

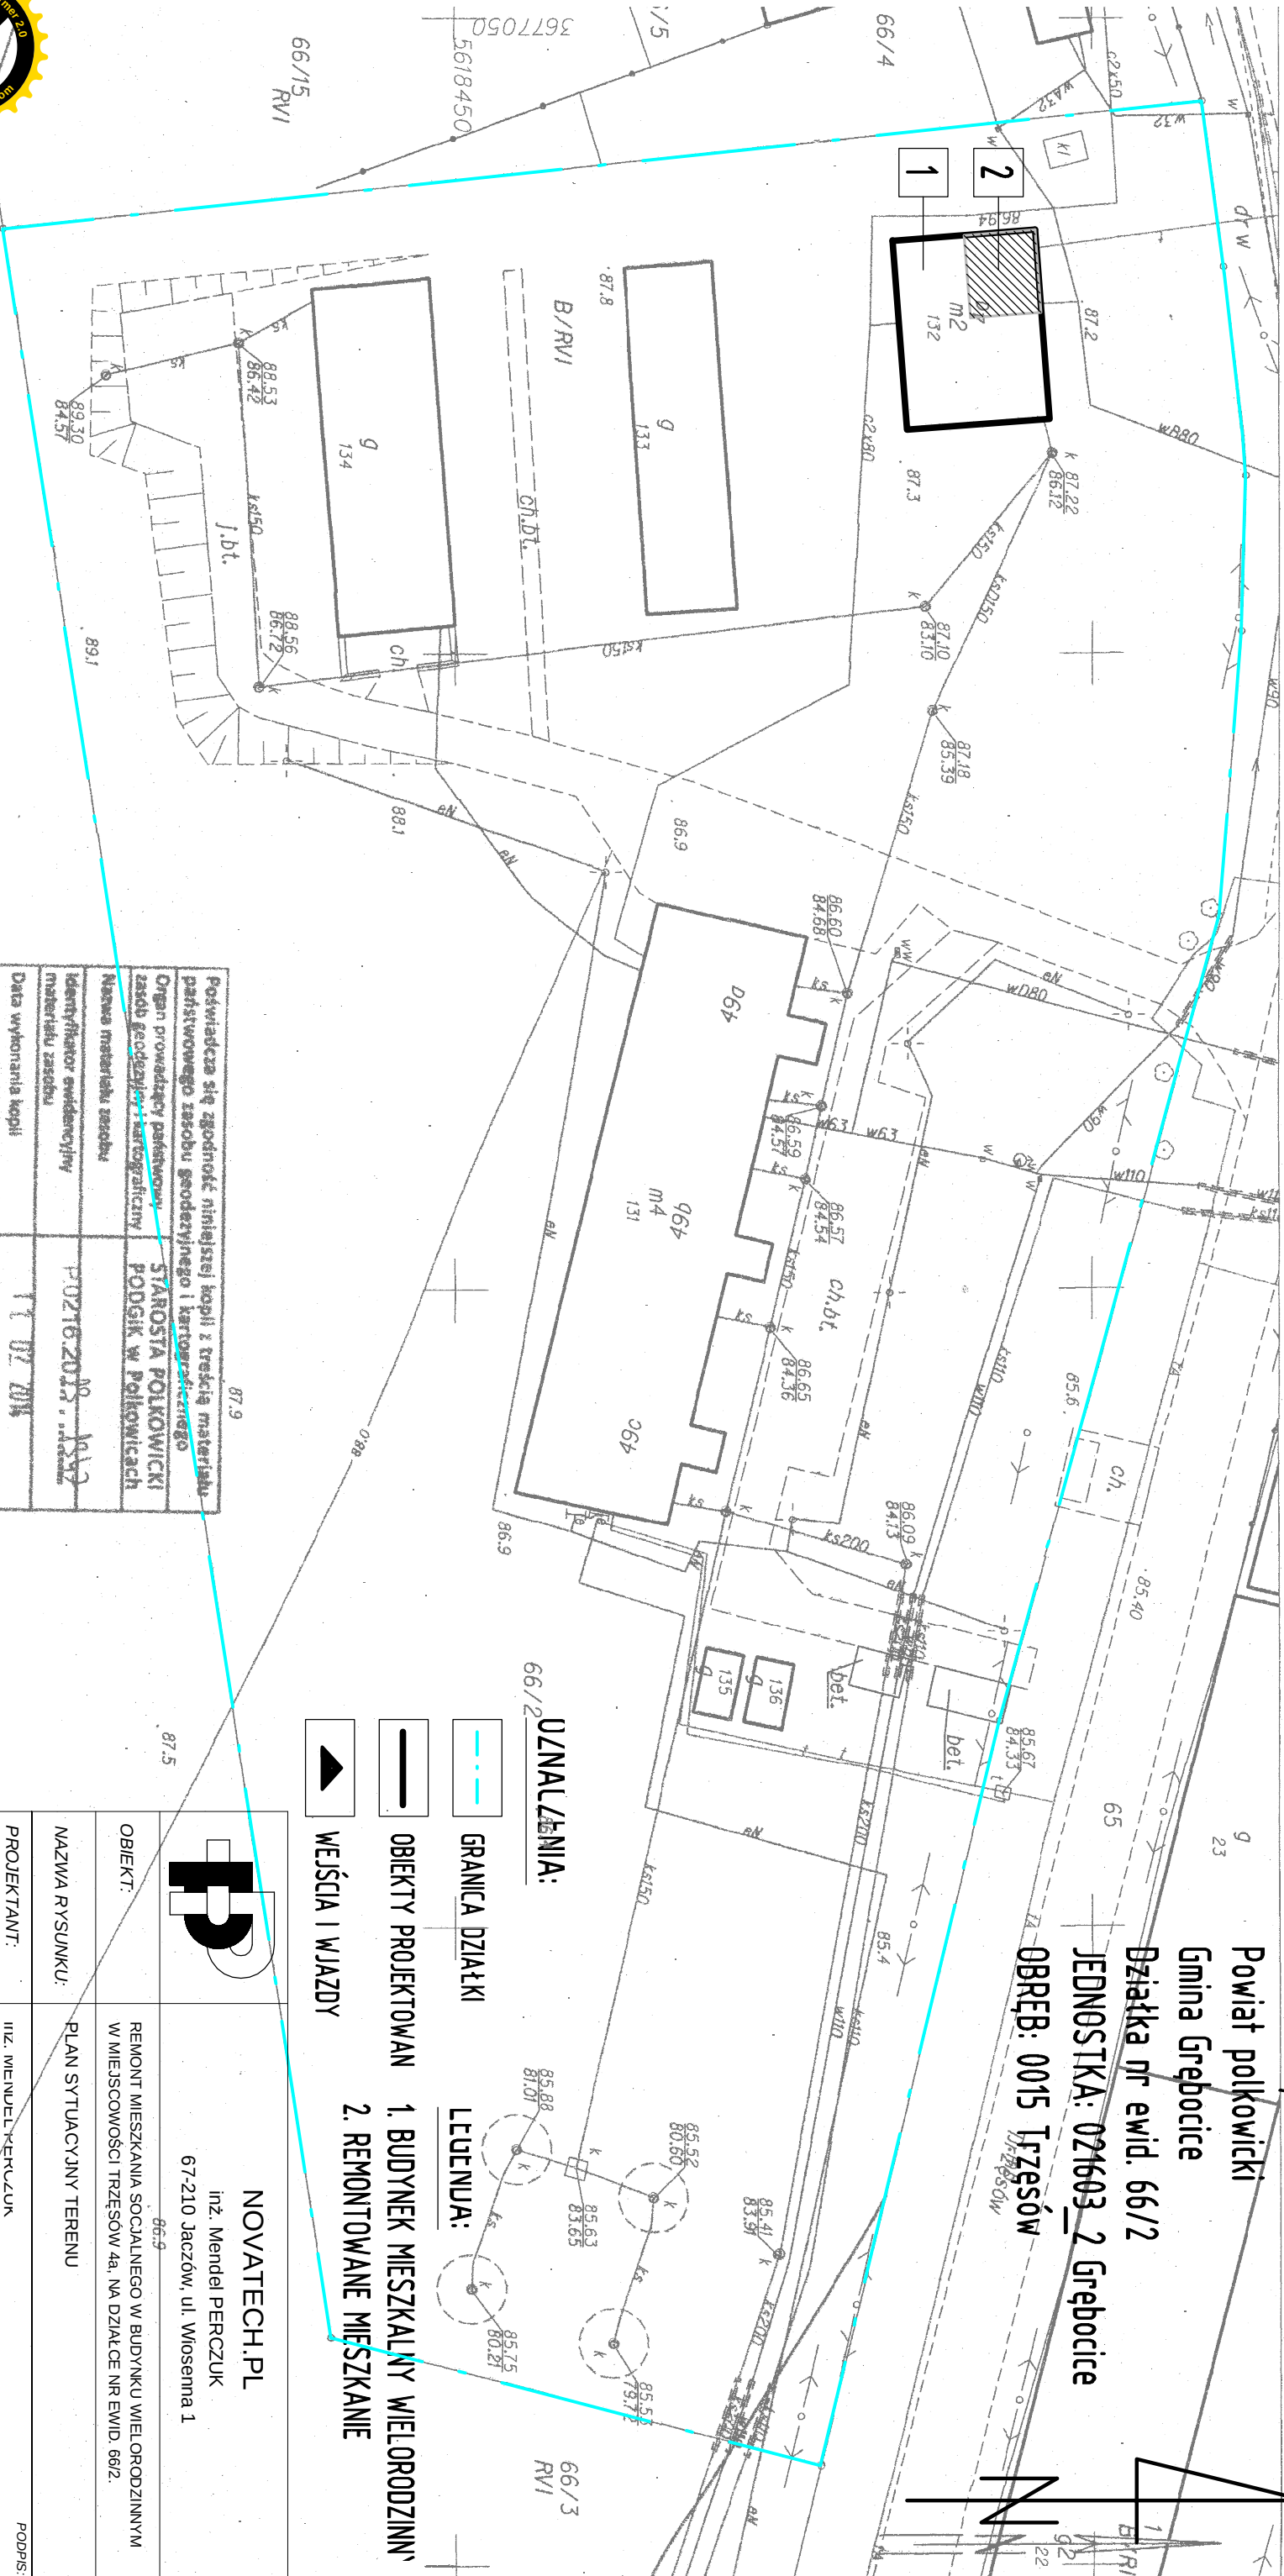

UZNALENIA:

GRANICA DZIAŁKI


OBIEKTY PROJEKTOWANE

WEJŚCIA I WJAZDY

LEGENDA:

1. BUDYNEK MIESZKALNY WIELORODZINNY

2. REMONTOWANE MIESZKANIE

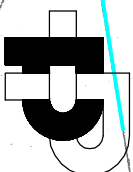

NOVATECH.PL

inż. Mendeł PERCZUK

67-210 Jazów, ul. Wosemna 1

OBIEKT: REMONT MIESZKANIA SOCJALNEGO W BUDYNKU WIELORODZINNYM W MIEJSCOWOŚCI TRZĘSÓW 4a, NA DZIAŁCE NR EWID. 66/2.

NAZWA RYSUNKU: PLAN SYTUACYJNY TERENU

PROJEKTANT: inż. MENDEL PERCZUK
(br. konstr.-budowlana)

ASYSTENT PROJEKTANTA: mgr inż. EWA RESZCZYŃSKA

DATA:	SKALA:
02.2014	1:500
REV.	RYS.
1	A

Potwierdza się zgodność niniejszej kopii z treścią materiału państwowego zasobu geodezyjnego i kartograficznego	STAROSTA POLKOWICKI
Organ prowadzący państwowy zasob geodezyjny i kartograficzny	PODÓBK W POLKOWICACH
Nazwa materiału zasobu	
Identyfikator ewidencyjny materiału zasobu	POZ16.2013.134
Data wykonania kopii	11.02.2014
Imię, nazwisko i podpis osoby reprezentującej organ	INSPEKTOR

Renata Zurek



2014-02-11

Polkowice

Renata Zurek