
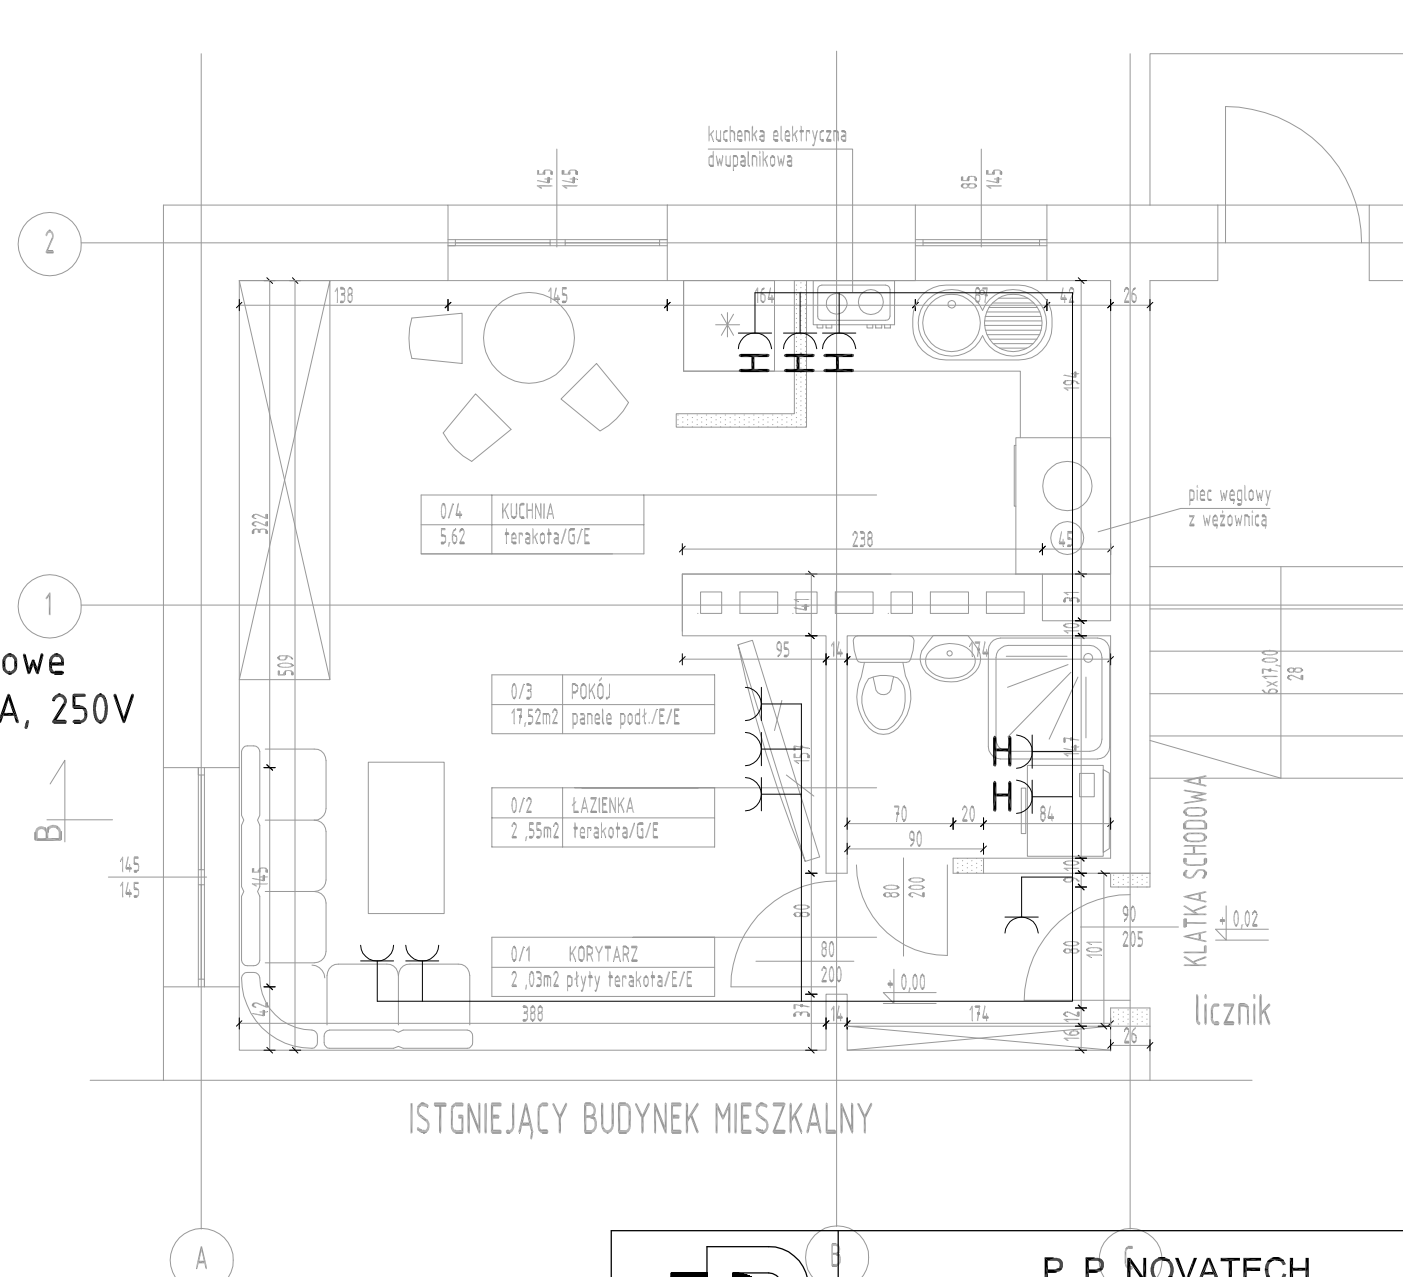
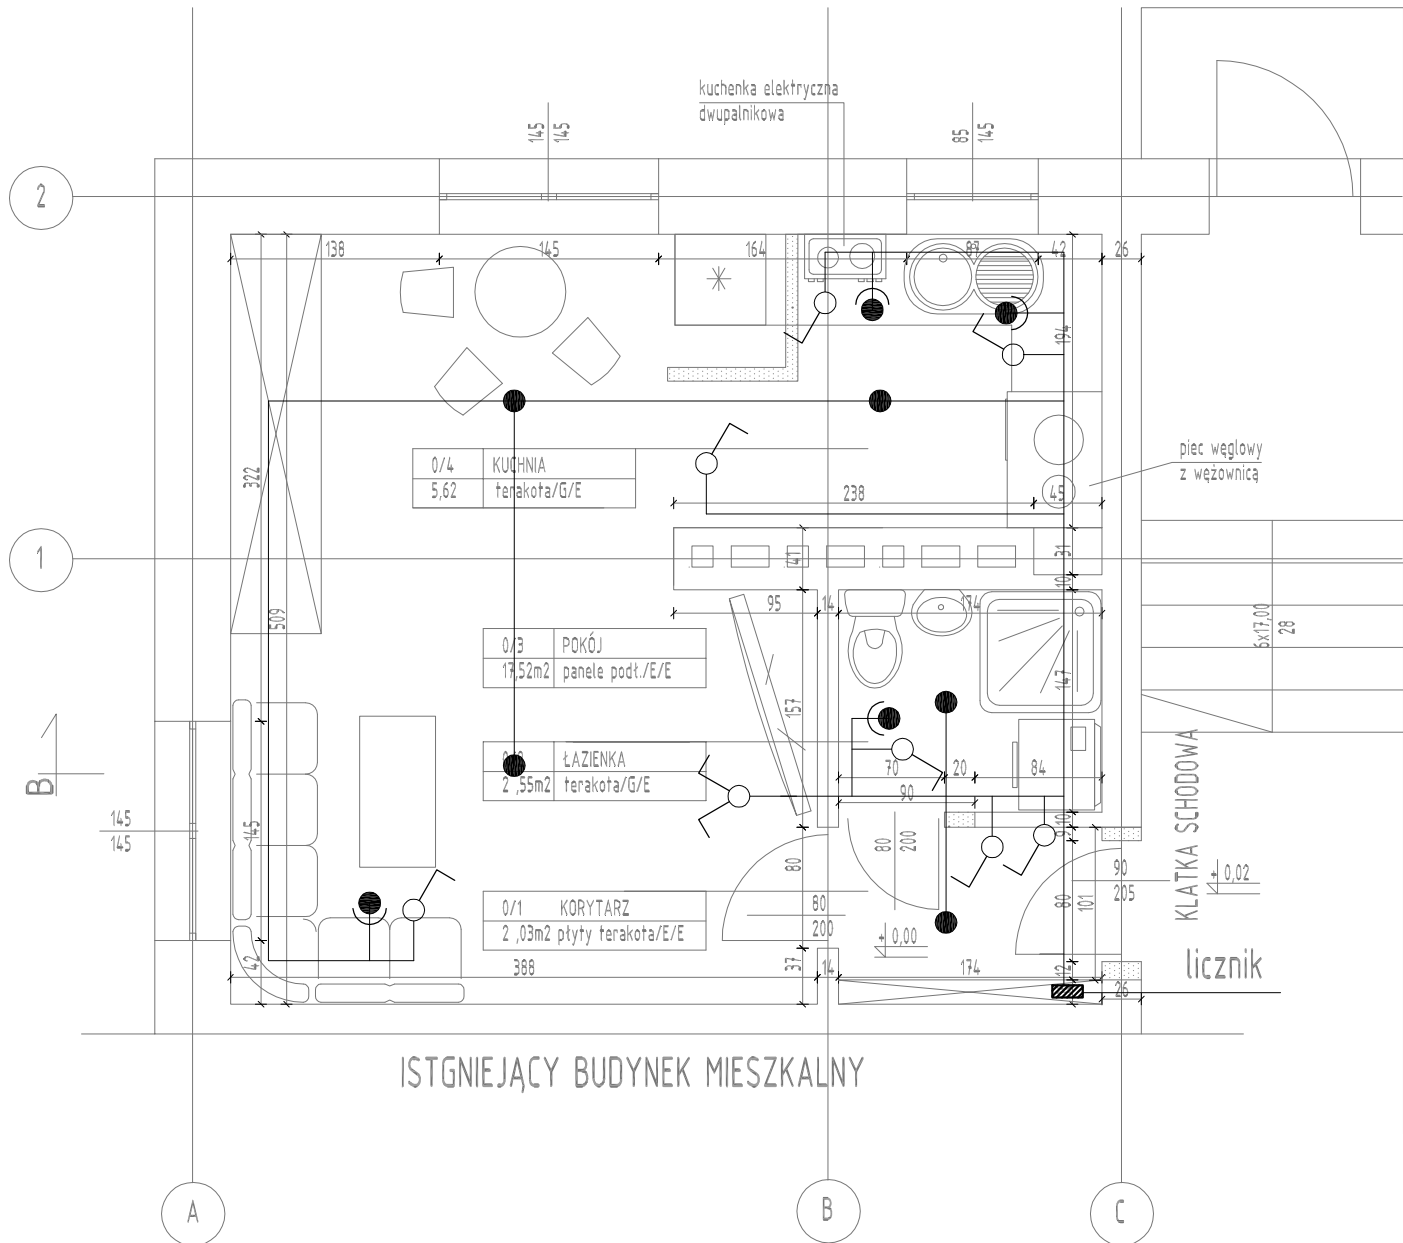


LEGENDA

-  wypust oświetleniowy ścienny
-  wypust oświetleniowy sufitowy
-  wyłącznik jednobiegunowy podtynkowy 10A, 250V
-  wyłącznik hermetyczny 10A, 250V
-  wyłącznik schodowy podtynkowy 10A, 250V
-  wyłącznik świecznikowy podtynkowy 10A, 250V
-  gniazdo wtykowe, hermetyczne z bolcem ochronnym 10/16A, 250V
-  gniazdo wtykowe, podtynkowe z bolcem ochronnym 10/16A, 250V (pojedyncze lub podwójne)

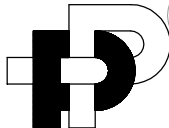

	P. P. NOVATECH inż. Mendel PERCZUK Jaczów, ul. Wiosenna 1, 67-200 Głogów	
	OBIEKT:	REMONT MIESZKANIA SOCJALNEGO W BUDYNKU WIELORODZINNYM W MIEJSCOWOŚCI TRZĘSÓW 4a, NA DZIAŁCE NR EWID. 66/2.
NAZWA RYSUNKU:		RZUT PARTERU - INSTALACJE ELEKTRYCZNE
PROJEKTANT: (br.konstr. budowl.)	inż. MENDEL PERCZUK upr. Nr 34/78/Lw.	DATA:
PROJEKTANT: (br.instal.-inżynier.)	ANDRZEJ GERTYCH upr. Nr 85/94/Lw.	DATA:
ASYSTENT PROJEKTANTA:	mgr inż. EWA RESZCZYŃSKA	PODPIS:
		SKALA: B.S.
		RYS.