
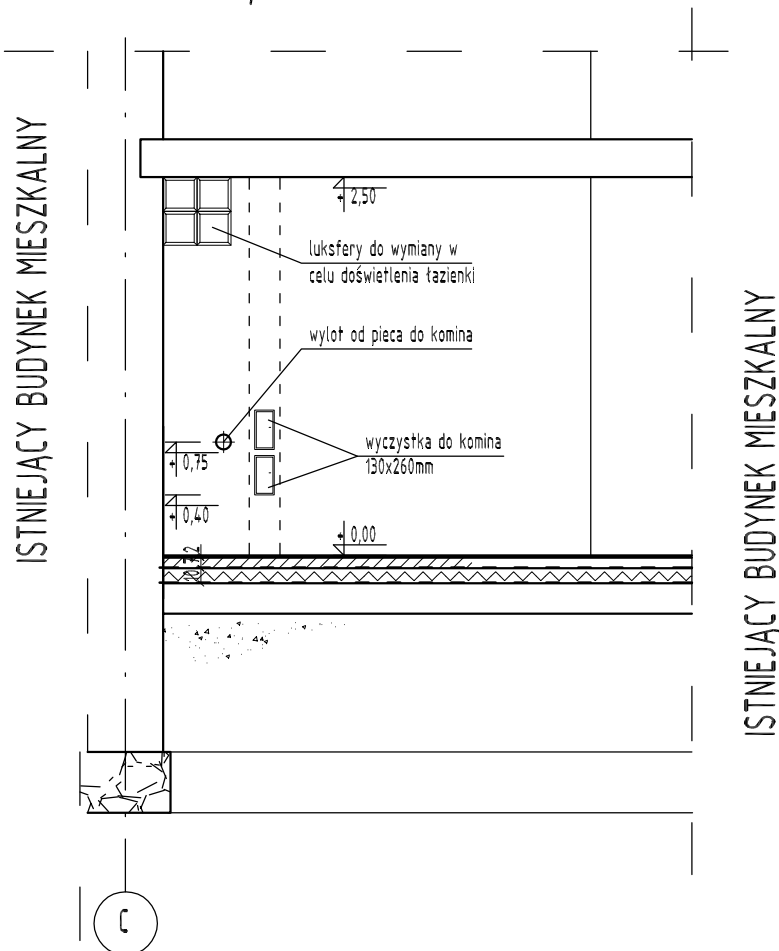


PRZEKRÓJ B - B

ISTNIEJĄCY BUDYNEK MIESZKALNY

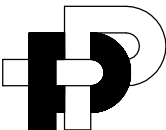

	P. P. NOVATECH inż. Mendel PERCZUK Jaczków, ul. Wiosenna 1, 67-200 Głogów	
OBIEKT:	REMONT MIESZKANIA SOCJALNEGO W BUDYNKU WIELORODZINNYM W MIEJSCOWOŚCI TRZĘŚÓW 4a, NA DZIAŁCE NR EWID. 66/2.	
NAZWA RYSUNKU:	PRZEKRÓJ B - B - PROJEKT	
PROJEKTANT: (br.konstr. budowl.)	inż. MENDEL PERCZUK upr. Nr 34/78/Lw.	DATA: PODPIS:
ASYSTENT PROJEKTANTA:	mgr inż. EWA RESZCZYŃSKA	SKALA: 1:50 RYS.