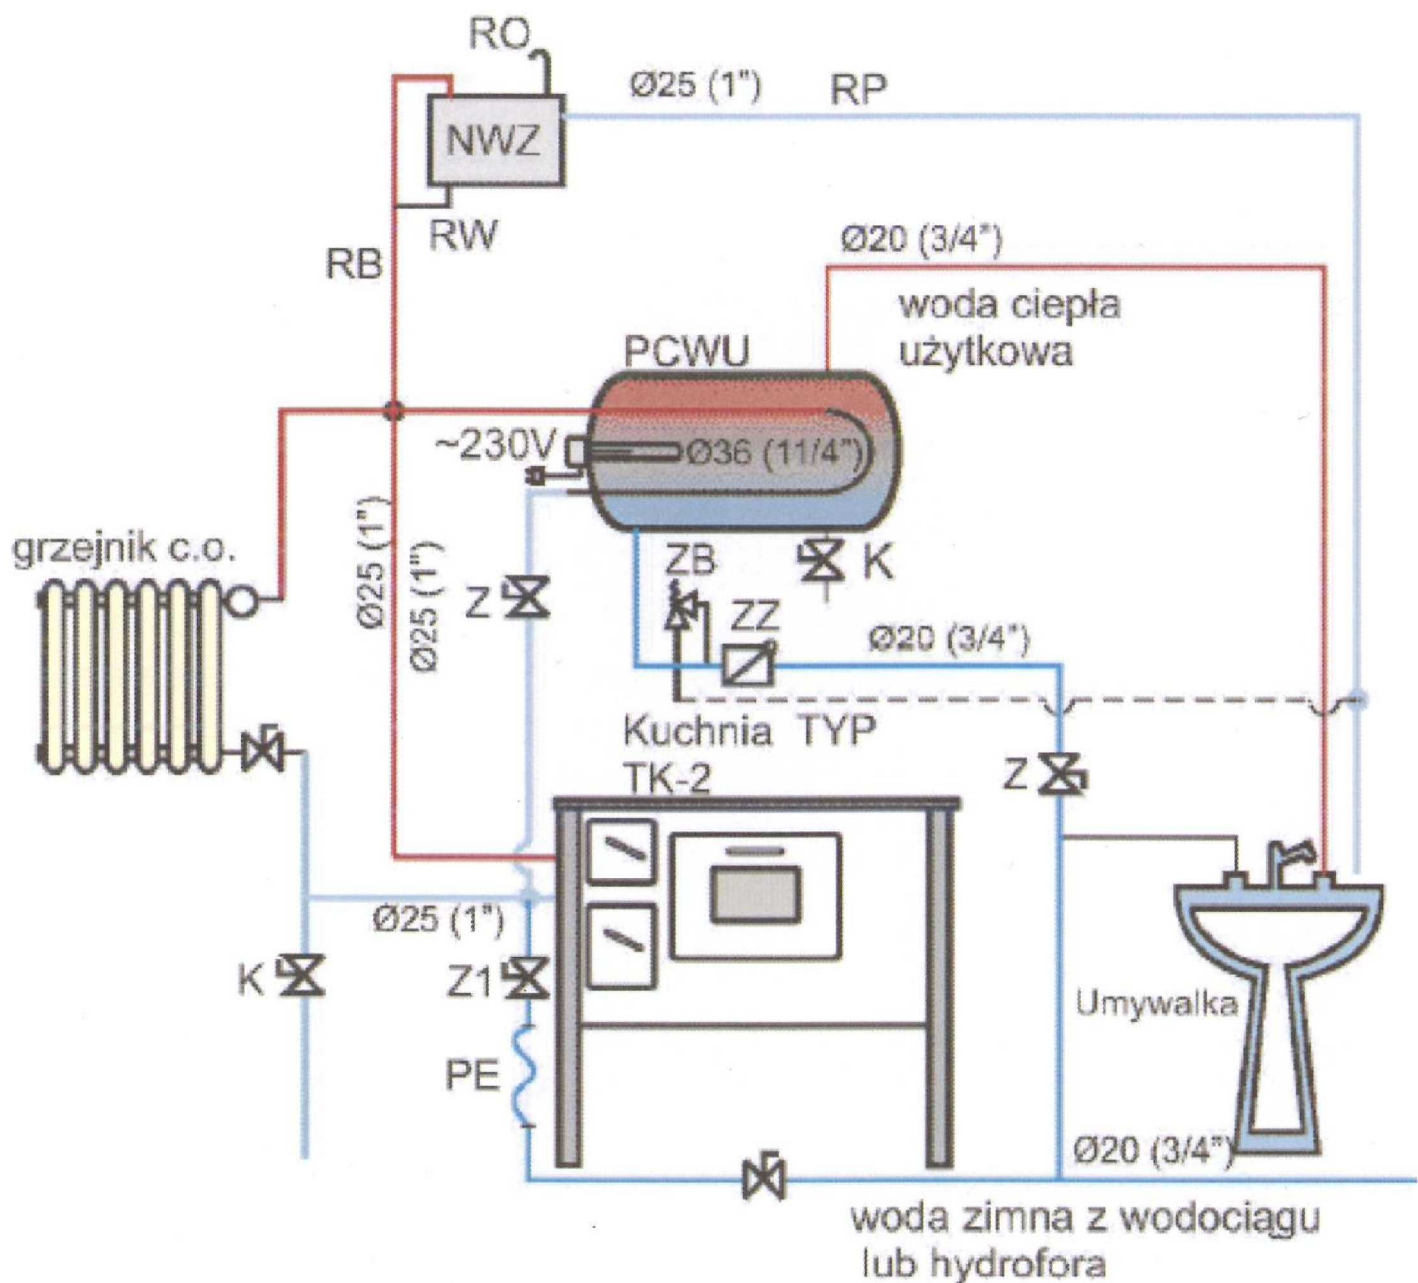


P. P. NOVATECH

inż. Mendel PERCZUK
Jaczków, ul. Wiosenna 1, 67-200 Głogów

OBIEKT:	REMONT MIESZKANIA SOCJALNEGO W BUDYNKU WIELORODZINNYM W MIEJSCOWOŚCI TRZĘSÓW 4a, NA DZIAŁCE NR EWID. 66/2.		
NAZWA RYSUNKU:	SCHEMAT ROZPROWADZENIA C. W. U. I C. O.		
PROJEKTANT: (br.konstr. budowl.)	inż. MENDEL PERCZUK upr. Nr 34/78/Lw.	DATA:	
ASYSTENT PROJEKTANTA:	mgr inż. EWA RESZCZYŃSKA	PODPIS:	
		SKALA: B.S.	
		RYS.	