
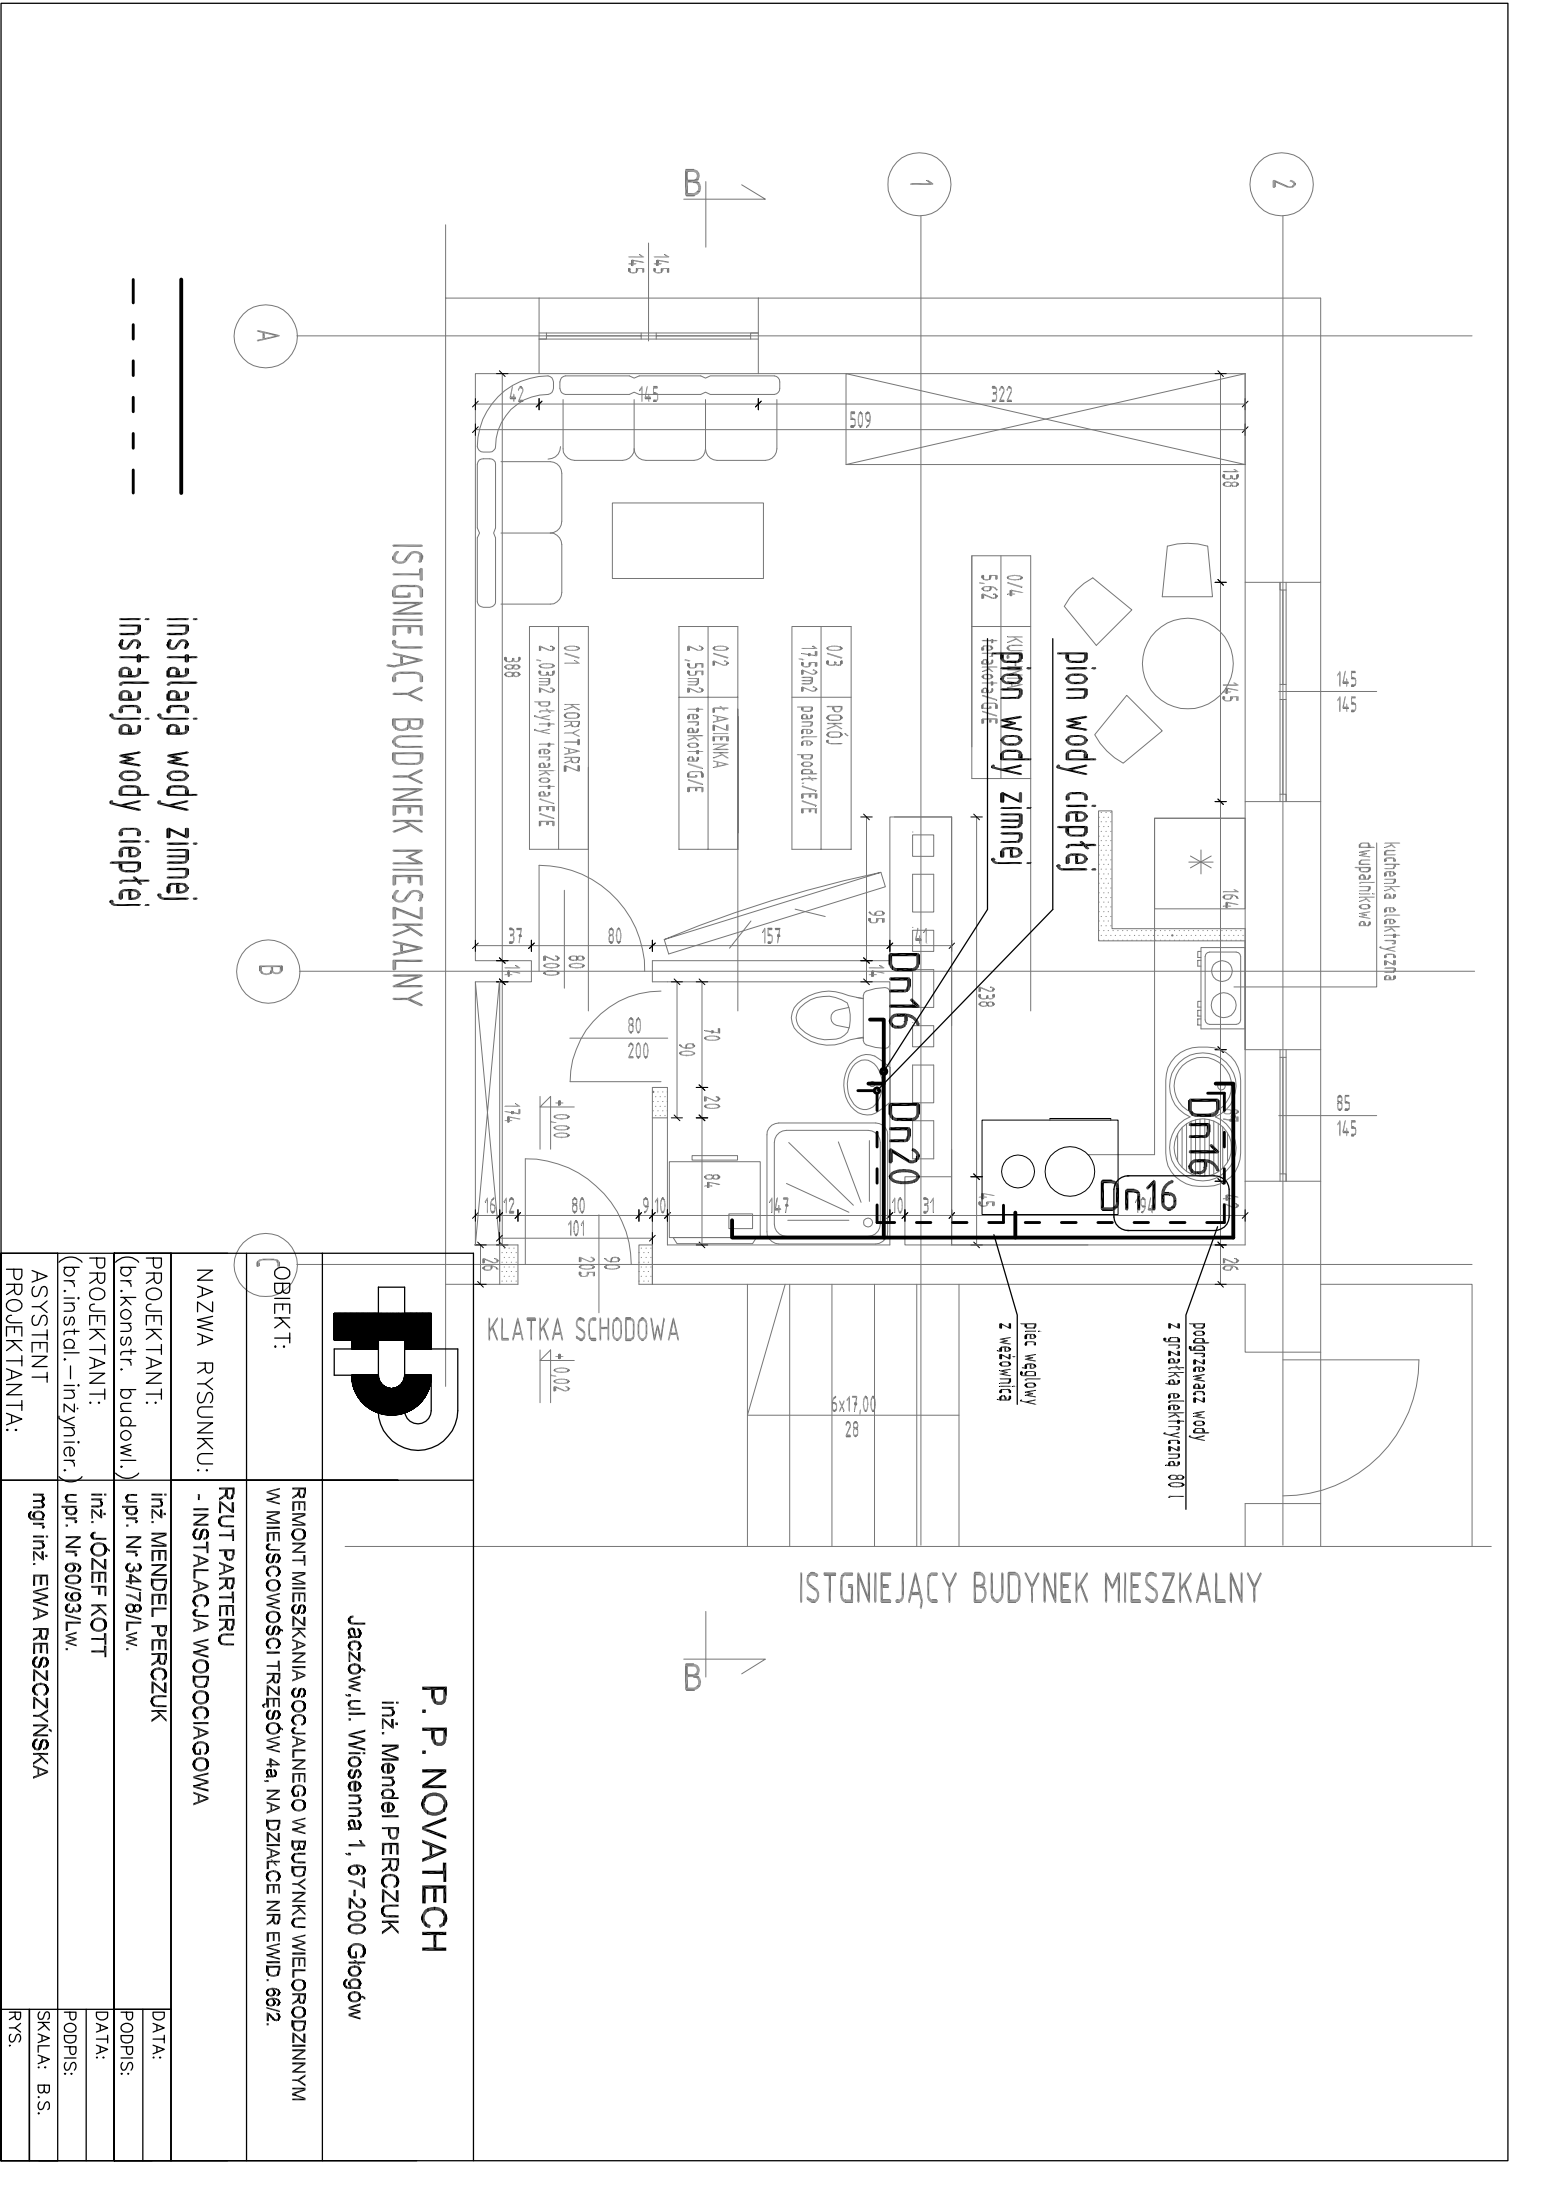


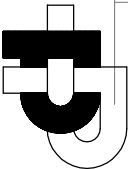

instalacja wody zimnej
instalacja wody ciepłej

		P. P. NOVATECH inż. Mendel PERCZUK Jaczów, ul. Wiosenna 1, 67-200 Głogów	
OBIEKT:		REMONT MIESZKANIA SPOŁACZNEGO W BUDYNKU WIELORODZINNYM W MIEJSCOWOŚCI TRZĘSÓW 4A, NA DZIAŁCE NR EWID. 66/2.	
NAZWA RYSUNKU:		RZUT PARTERU - INSTALACJA WODOCIĄGOWA	
PROJEKTANT:	(br.konstr. budowl.)	inż. MENDEL PERCZUK	DATA:
PROJEKTANT:	(br.instal.-inżynier.)	inż. JÓZEF KOTT	PODPIS:
ASYSTENT		mgr inż. EWA RESZCZYŃSKA	SKALA: B.S.
PROJEKTANTA:			rys.