**AUTORSKA PRACOWNIA PROJEKTOWA****mgr inż. Jerzy Burda****67-200 Głogów**
ul. Poczdamska 1
NIP: 693-000-26-57
REGON: 390068211Telefon 76 835-81-88
Telefon 76 835-81-89
Tel/Faks 76 835-66-07
Email biuro@app.glogow.pl

NUMER ZLECENIA	NUMER TECZKI	NUMER EGZEMPLARZA
2014021	01	1

PROJEKT BUDOWLANY ZMIAN

TEMAT	PODZIAŁ SIECI WODOCIĄGOWEJ I KANALIZACJI SANITARNEJ Z PRZYŁĄCZAMI DO BUDYNKU MIESZKALNEGO JEDNORODZINNEGO		
OBIEKT	SIEĆ WODOCIĄGOWA I KANALIZACJI SANITARNEJ WRAZ Z PRZYŁĄCZAMI		
ADRES	DZIAŁKI NR 64, 115/1, 115/2, 116, 123/1, 123/5 TRZĘSÓW, GMINA GRĘBOCICE		
INWESTOR	EWELINA ŚWIEREK, TRZĘSÓW 33, 59-150 TRZĘSÓW REMIGIUSZ ŚWIEREK, KASZTELAŃSKA 5/4, 67-200 GŁOGÓW		
	IMIĘ I NAZWISKO	DATA	PODPIS
KIEROWNIK PRACOWNI	mgr inż. Jerzy Burda specjalność: instalacyjno-inżynieryjna	08.05.2014	
PROJEKTANT	inż. Bartłomiej Burda specjalność: instalacyjna	08.05.2014	
ASYSTENT	mgr inż. Kinga Dziopko	08.05.2014	

TECZKA ZAWIERA

1. OPIS TECHNICZNY.....	2
1.1. PODSTAWA OPRACOWANIA.....	2
1.2. PRZEDMIOT I ZAKRES OPRACOWANIA.....	2
1.3. PODZIAŁ INWESTYCJI NA ETAPY.....	2
1.3.1. Etap I.....	2
1.3.2. Etap II.....	2
1.4. UWAGI KOŃCOWE.....	2
2. SPIS RYSUNKÓW.....	4
rys. nr 2014021-01-R01 Projekt zagospodarowania terenu – podział zadania na dwa etapy.....	
3. ZAŁĄCZNIKI.....	16

1. OPIS TECHNICZNY

do projektu podziału sieci wod-kan z przyłączami do budynku jednorodzinnego
- dz. nr 64, 115/1, 115/2, 116/2, 123/1, 123/5 w miejscowości Trzęsów, gmina Grębocice

1.1. PODSTAWA OPRACOWANIA

- decyzja Inwestora o podziale inwestycji na dwa etapy
- projekt budowlany sieci wodociągowej i kanalizacji sanitarnej wraz z przyłączami opracowany przez Autorską Pracownię Projektową w Głogowie w roku 2013
- obowiązujące normy i przepisy projektowania.

1.2. PRZEDMIOT I ZAKRES OPRACOWANIA

Przedmiotem opracowania jest projekt zagospodarowania terenu dla:

- budowy sieci wodociągowej i kanalizacji sanitarnej wraz z sięgaczami o działki nr 123/5 – etap I
- budowa przyłącza wody i kanalizacji sanitarnej na potrzeby budynku mieszkalnego jednorodzinnego zlokalizowanego na działce nr 123/5 w Trzęsowie – etap II.

Na budowę sieci wodociągowej i kanalizacji sanitarnej wraz z przyłączami wody i kanalizacji sanitarnej na potrzeby budynku mieszkalnego jednorodzinnego zlokalizowanego na działce nr 123/5 w Trzęsowie uzyskano pozwolenie na budowę Decyzją nr 369.2013 z dnia 15.07.2013r.

1.3. PODZIAŁ INWESTYCJI NA ETAPY

1.3.1. Etap I

Etap I obejmuje budowę sieci wodociągowej na odcinku od W1 do W6 wraz z sięgaczem do działki nr 123/5 oraz sieci kanalizacji sanitarnej na odcinku od studni S1 do studni S8 na działkach o nr ewidencyjnych gruntu 64, 115/1, 115/2, 116/2, 123/1 obręb Trzęsów.

1.3.2. Etap II

Etap II obejmuje budowę przyłącza wody i kanalizacji sanitarnej na potrzeby budynku mieszkalnego jednorodzinnego zlokalizowanego na działce nr 123/5 w Trzęsowie.

1.4. UWAGI KOŃCOWE

Całość robót oraz odbiorów wykonać zgodnie z „Warunkami technicznymi wykonania i odbioru robót budowlano-montażowych” tom II pt. „Instalacje sanitarne i przemysłowe” - rozdział 11.

Przy odbiorze końcowym powinny być przedstawione następujące dokumenty:

- a) Projekt budowlany zawierający (w przypadku wystąpienia takiej konieczności) zmiany dokonane w trakcie budowy.
- b) Protokoły odbiorów technicznych częściowych.
- c) Inwentaryzacja geodezyjna przewodu i obiektów na planach sytuacyjnych wykonana przez uprawnione przedsiębiorstwo geodezyjne.

2. SPIS RYSUNKÓW

rys. nr 2014021-01-R01 Projekt zagospodarowania terenu – podział zadania na dwa etapy

3. ZAŁĄCZNIKI

1. Decyzja o stwierdzeniu przygotowania zawodowego do pełnienia samodzielnych funkcji technicznych w budownictwie – Bartłomiej Burda.
2. Zaświadczenie przynależności do Dolnośląskiej Okręgowej Izby Inżynierów Budownictwa – Bartłomiej Burda.



AUTORSKA PRACOWNIA PROJEKTOWA
ul. Poczdamska 1 67-200 Głogów tel. 76 835 61 88

RYSUNEK: PLAN ZAGOSPODAROWANIA TERENU
- podział zadania na dwa etapy

SKALA: 1:500

DATA: 07-05-2014


TEMAT: SIEĆ WODOCIĄGOWA I KANALIZACJI SANITARNEJ ORAZ PRZYŁĄCZA WODY I KANALIZACJI SANITARNEJ DO DZ. NR 123/5 OBRĘB TRZĘSÓW

OBIEKT: SIEĆ WOD-KAN Z PRZYŁĄCZAMI
DZ NR 64, 115/2, 116, 123/1, 123/5, 164 TRZĘSÓW

PROJEKTANT: inż. Bartłomiej Burda
uprawn. budowl. nr 121/DOS/11
specjalność instalacyjna

ASYSTENT: mgr inż. Kinga Dziopko


- LEGENDA:
- Sieć wody Dn 110 PE wraz z sięgaczem- etap I
 - Sieć kanalizacji sanitarnej Dn 0,20 PVC z sięgaczem do działki nr 123/5 - etap I
 - Przyłącze wody Dn 32 PE do działki nr 123/5 - etap II
 - Przyłącze kanalizacji sanitarnej Dn 0,16 PVC - etap II
 - Projektowana studnia
 - Projektowany hydrant nadziemny Ø80
 - Zasieg projektowanego hydrantu zewnętrznego

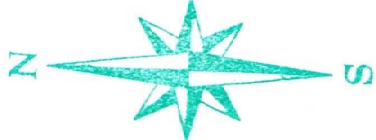

EMCEGO Zakład Usługowy
Maciej Cwiernia
ul. Leszka Białego 7/5
67-200 Głogów

GEODETA
inż. Maciej Cwiernia
Nipr. 1576015-03-1997
67-200 Głogów, ul. Leszka Białego 7/5
tel. 76 835 61 88
76 835 61 89

Wykonawca robót

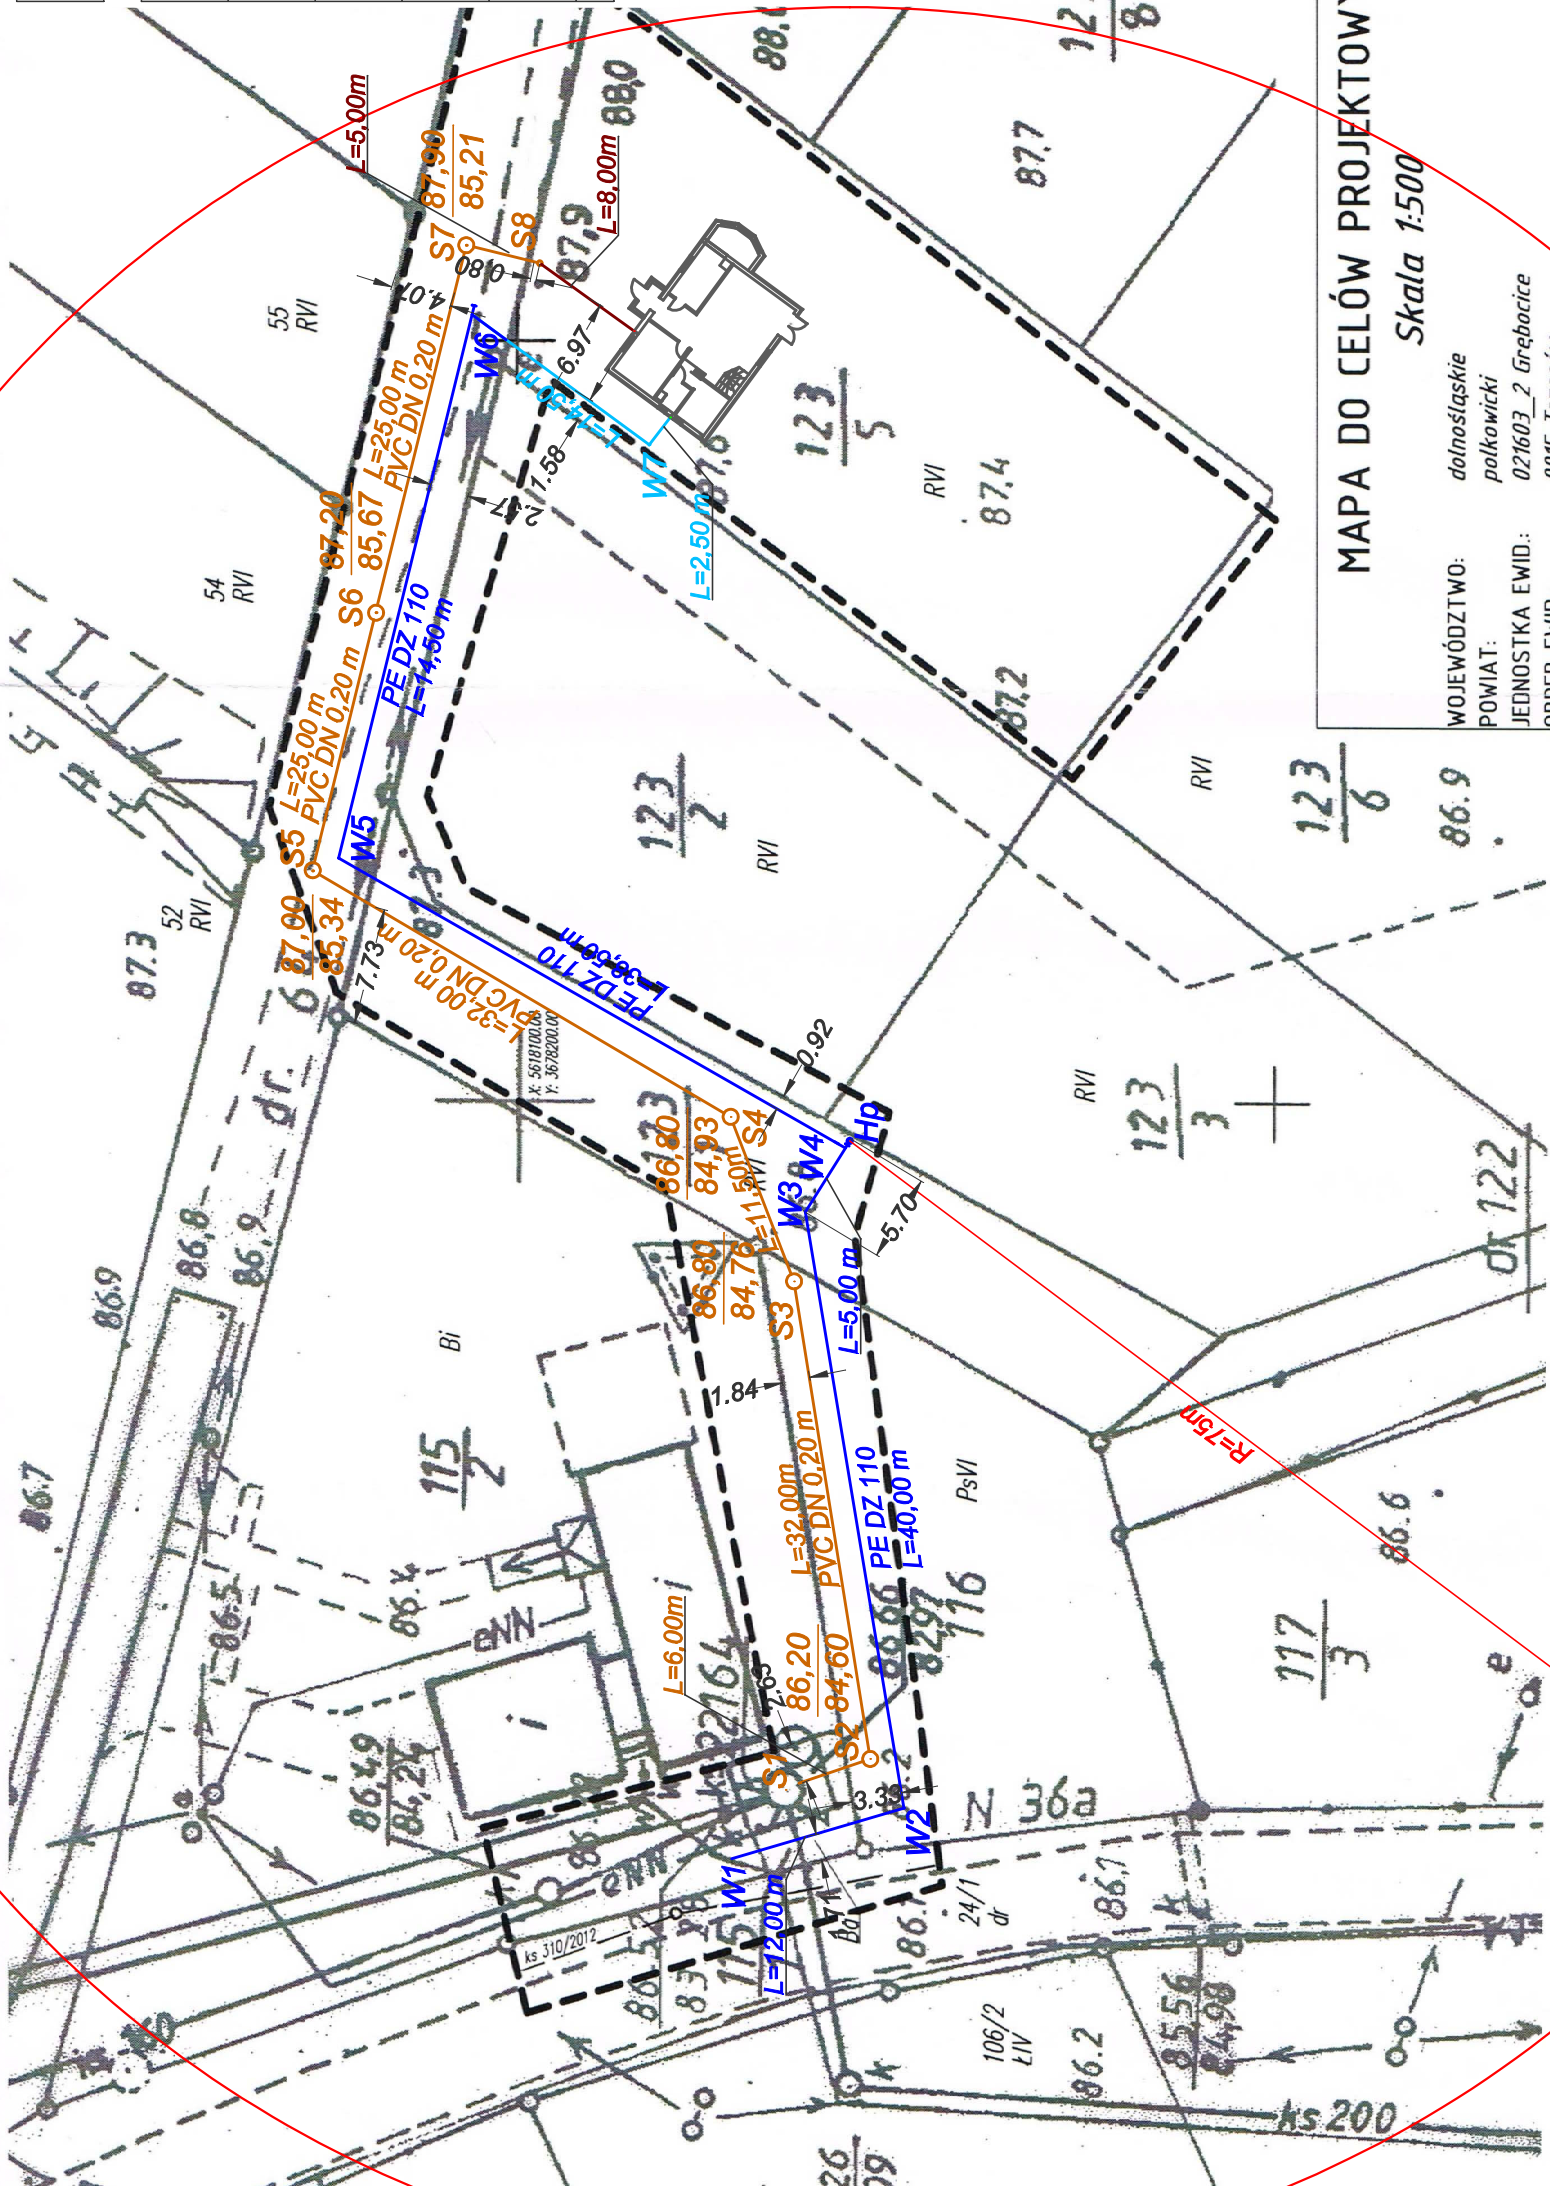

WOJEWÓDZTWO: dolnośląskie
POWIAT: palkowicki
JEDNOSTKA EWID.: 021603_2 Grębocice
OBREB EWID.: 0015 Trzęsów
OBIEKT: Trzęsów dz. nr: 64, 115/1-2, 116, 123/1-2, 123/5

MAPA DO CELÓW PROJEKTOWYCH
Skala 1:500

Opracowano na podstawie powiększenia mapy zasadniczej w skali 1:1000
Sektoria: 44.2.32.094

Pomiaru uzupełniającego nie wykonywano.
Nie wszystkie granice na mapie są granicami prawnymi.
Układ współrzędnych: 1965, Poziom odniesienia: Kronsztad.
Mapa została wykonana bez ustalenia obciążeń służebnościami gruntowymi.
W zakresie opracowania projektowane sieci ZUDP: ks 310/2012

Data opracowania mapy: 14.09.2012r.

WSPÓŁRZĘDNE PUNKTU:

w1 x - 5618085.97	s1 x - 5618077.23
y - 3678149.87	y - 3678157.12
w2 x - 5618074.58	s2 x - 5618082.38
y - 3678153.22	y - 3678154.42
w3 x - 5618081.11	s3 x - 5618081.85
y - 3678192.65	y - 3678188.07
w4 x - 5618078.45	s4 x - 5618086.04
y - 3678196.88	y - 3678198.95
w5 x - 5618216.07	s5 x - 5618113.68
y - 5618111.96	y - 3678215.22
w6 x - 5618103.15	s6 x - 5618109.49
y - 3678252.00	y - 3678232.29
w7 x - 5618091.44	s7 x - 5618103.52
y - 3678243.42	y - 3678256.61
B x - 5618090.04	s8 x - 5618098.68
y - 3678245.22	y - 3678255.43
HP x - 5618090.04	B x - 5618092.42
y - 3678197.36	y - 3678250.93

STABLOSTA POLKOWICKI
POMIAR W POLKOWICACH

W obszarze oznaczonym linią przerywaną granicą obszaru
miejscowości Trzęsów, D. Kąkuty 1 i 2, 16. PAZ. 2012
z zakresu pomiaru i wyznaczenia granic nieruchomości
i zasobów gruntowych

Miejscowość: Trzęsów, D. Kąkuty 1 i 2, 16. PAZ. 2012
Pomiary: pomiar granic nieruchomości
i zasobów gruntowych

Podpisano: 14.09.2012
Z. up. STABLOSTA
INSPEKTOR

inż. Sylwia Wolniak-Teklik

UWAGA:
Podczas wykonywania prac ziemnych zwrócić szczególną uwagę na znajdujące się w pobliżu projektowanej studni S8 istniejące uzbrojenie podziemne