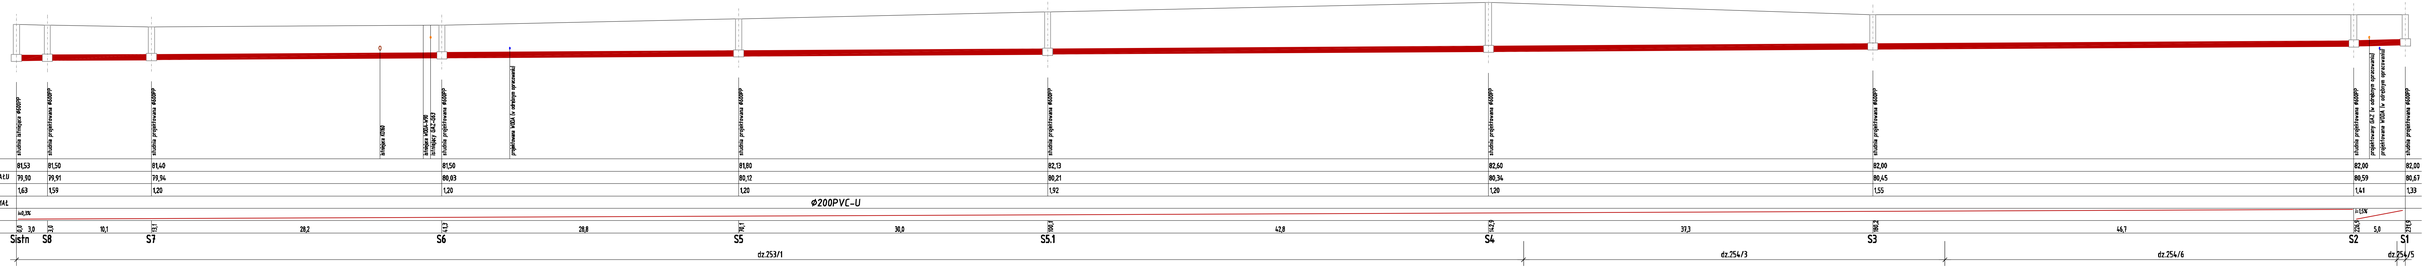

Jednostka projektowania: ul. Garncarska 1 33-390 Łącko tel.:(18) 20-20-333 GLETROL	INSTALPROJEKT		
Nazwa i adres:	Sieć i przyłącze kanalizacji sanitarnej do budynku wielorodzinnego w miejscowości Rzeczyca dz. nr 254/5 obr. Rzeczyca, jedn. ewid. Gmina Grębocice.		Wzór: PB branża: SANIT
Inwestor:	Zakład Gospodarki Komunalnej ul. Kościelna 4,3, 59-150 Grębocice		Skala: 1:100/200 data: 31.08.2015
Tytuł rysunku:	PROFIL SIECI KANALIZACJI SANITARNEJ		nr rys: S02
Projektant:	mgr inż. Anna Bramkowska	upr. budowlane w zakresie dróg publicznych, wodociągów, sieci kanalizacyjnych i kanalizacyjno-ciepłowniczych bez ograniczeń	upr. nr 113/DOS/13