


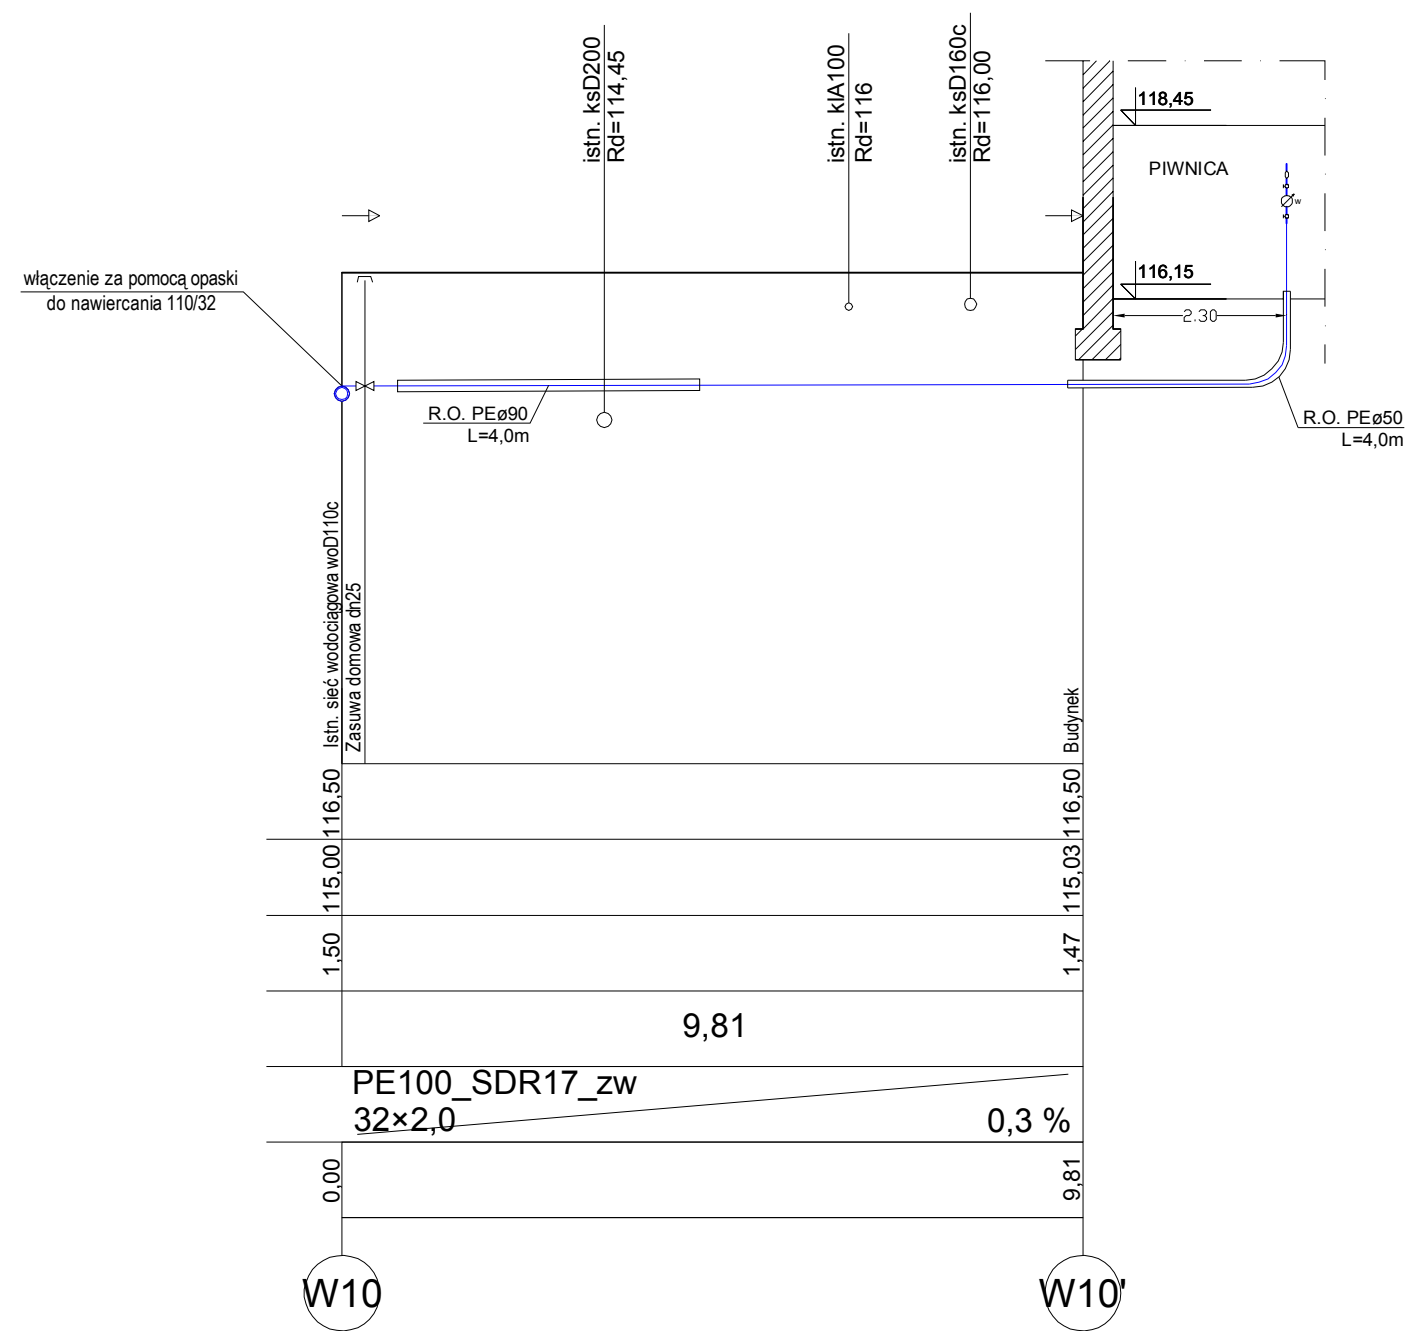

NAZWA OBIEKTU:	MODERNIZACJA SIECI WODOCIAĞOWEJ W M. OBISZÓW, DZIAŁKI NR 195/3, 195/18		
INWESTOR:	Gmina Grębocice Zakład Gospodarki Komunalnej 59 - 150 Grębocice, ul. Kościelna 34	skala:	1 : 100 1 : 100
ADRES OBIEKTU:	OBISZÓW, dz. nr 195/17, 195/18 obręb 0007, jedn. ewid. 021603_2 Grębocice	data:	09.2016
TEMAT RYSUNKU:	Profil podłużny przyłącza wodociągowego W10 - W10'		nr rys: 11
OPRACOWAŁ:	Daniel Żurawski upr. nr ewid. 376/DOŚ/09	podpis:	