


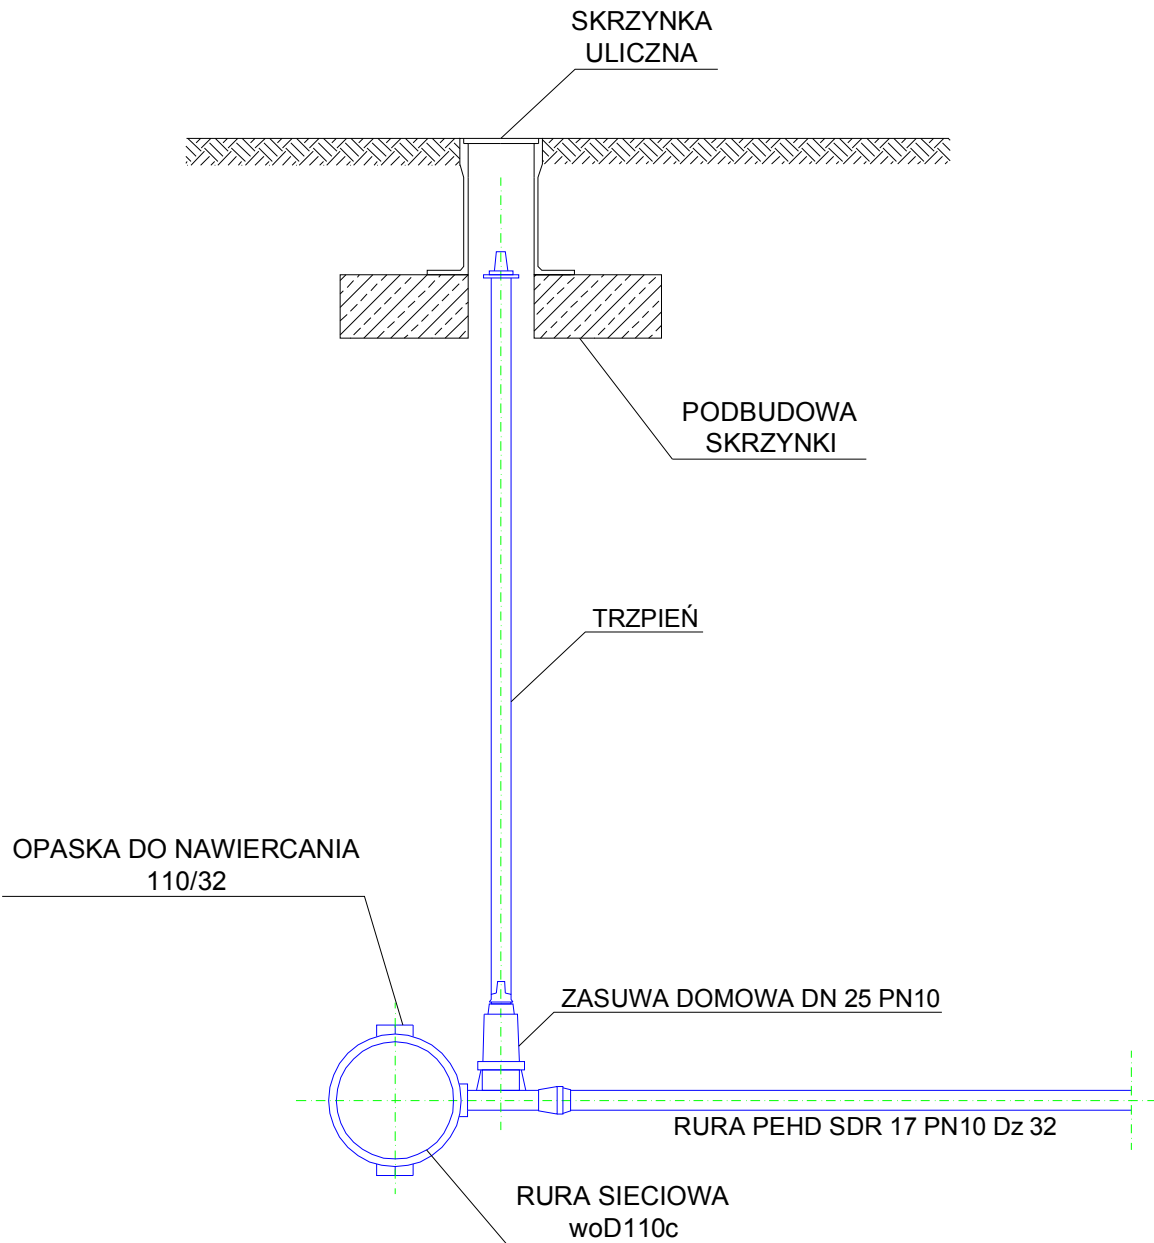

NAZWA OBIEKTU:	MODERNIZACJA SIECI WODOCIĄGOWEJ W M. OBISZÓW, DZIAŁKI NR 195/3, 195/18		
INWESTOR:	Gmina Grębocice Zakład Gospodarki Komunalnej 59 - 150 Grębocice, ul. Kościelna 34	skala: 1 : 100 1 : 100	
ADRES OBIEKTU:	OBISZÓW, dz. nr 195/17, 195/18 obręb 0007, jedn. ewid. 021603_2 Grębocice	data: 09.2016	
TEMAT RYSUNKU:	Schemat włączenia przyłączy do sieci wodociągowej	nr rys: 13	
OPRACOWAŁ:	Daniel Żurawski upr. nr ewid. 376/DOŚ/09	podpis:	