


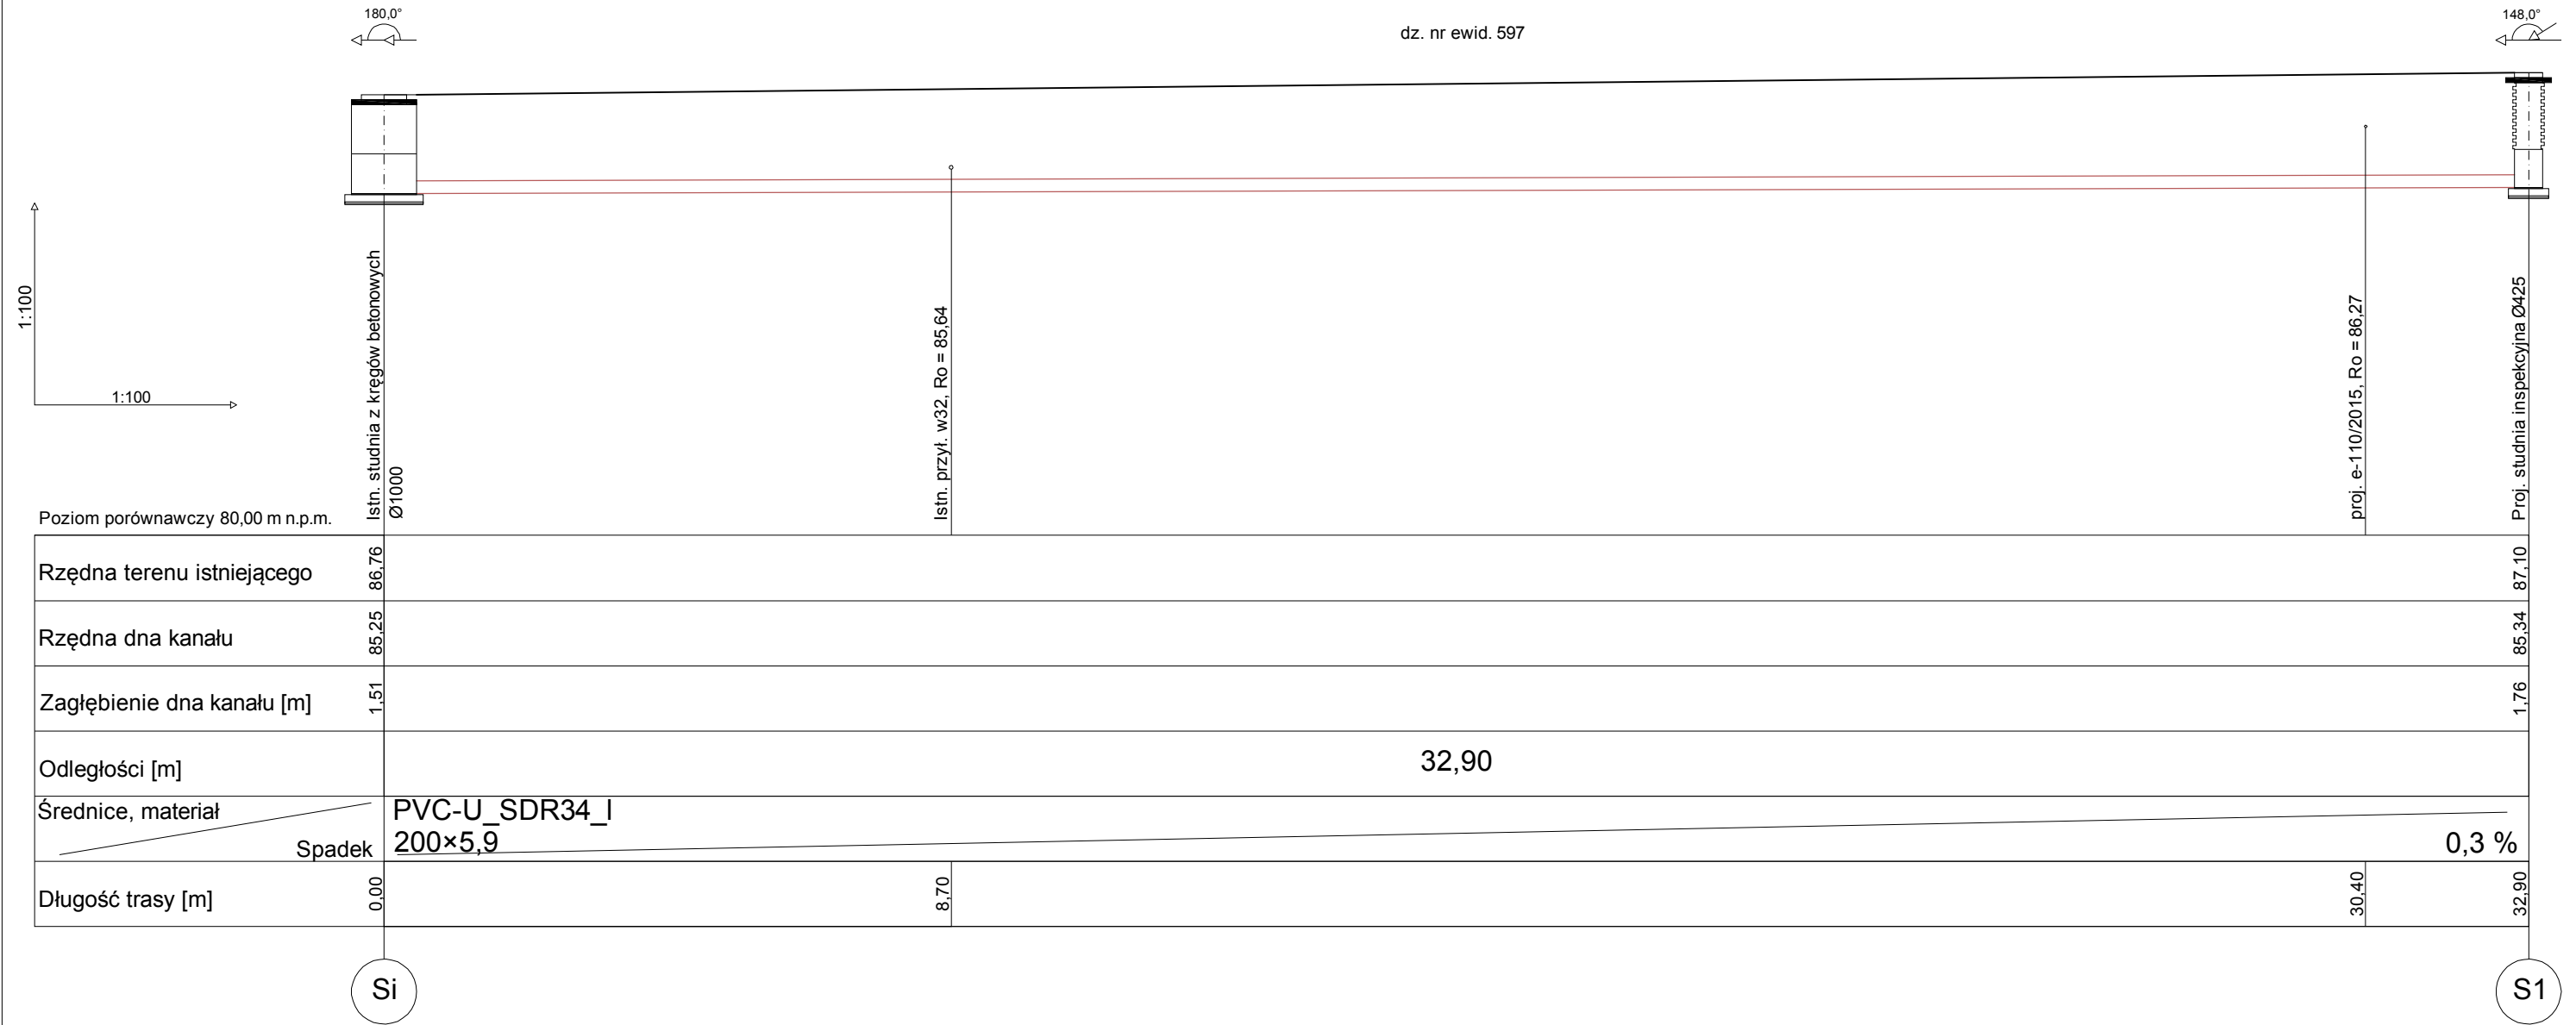

	Zakład Projektowo – Usługowy "PRODAN" Daniel Żurawski 67 – 200 Głogów, ul. Plutona 21/1		
Nazwa obiektu:	Budowa odcinka sieci kanalizacji sanitarnej		12 grudnia 2016r.
Adres obiektu:	dz. nr 597, 435/2 jedn. ewid. 021603_2 Grębocice, obręb 0004 Grębocice		
Tytuł rysunku:	Profil podłużny sieci kanalizacji sanitarnej (odc. Si–S1)		Skala 1 : 100 1 : 100
Inwestor:	GMINA GRĘBOCICE Zakład Gospodarki Komunalnej ul. Kościelna 34, 59–150 Grębocice		
Projektant upr. proj.: specjalność:	inż. Danuta Zielińska 79/89/Lw inst. – inż.	Podpis:	Rysunek nr S02
Asystent projektanta:	Daniel Żurawski	Podpis:	