


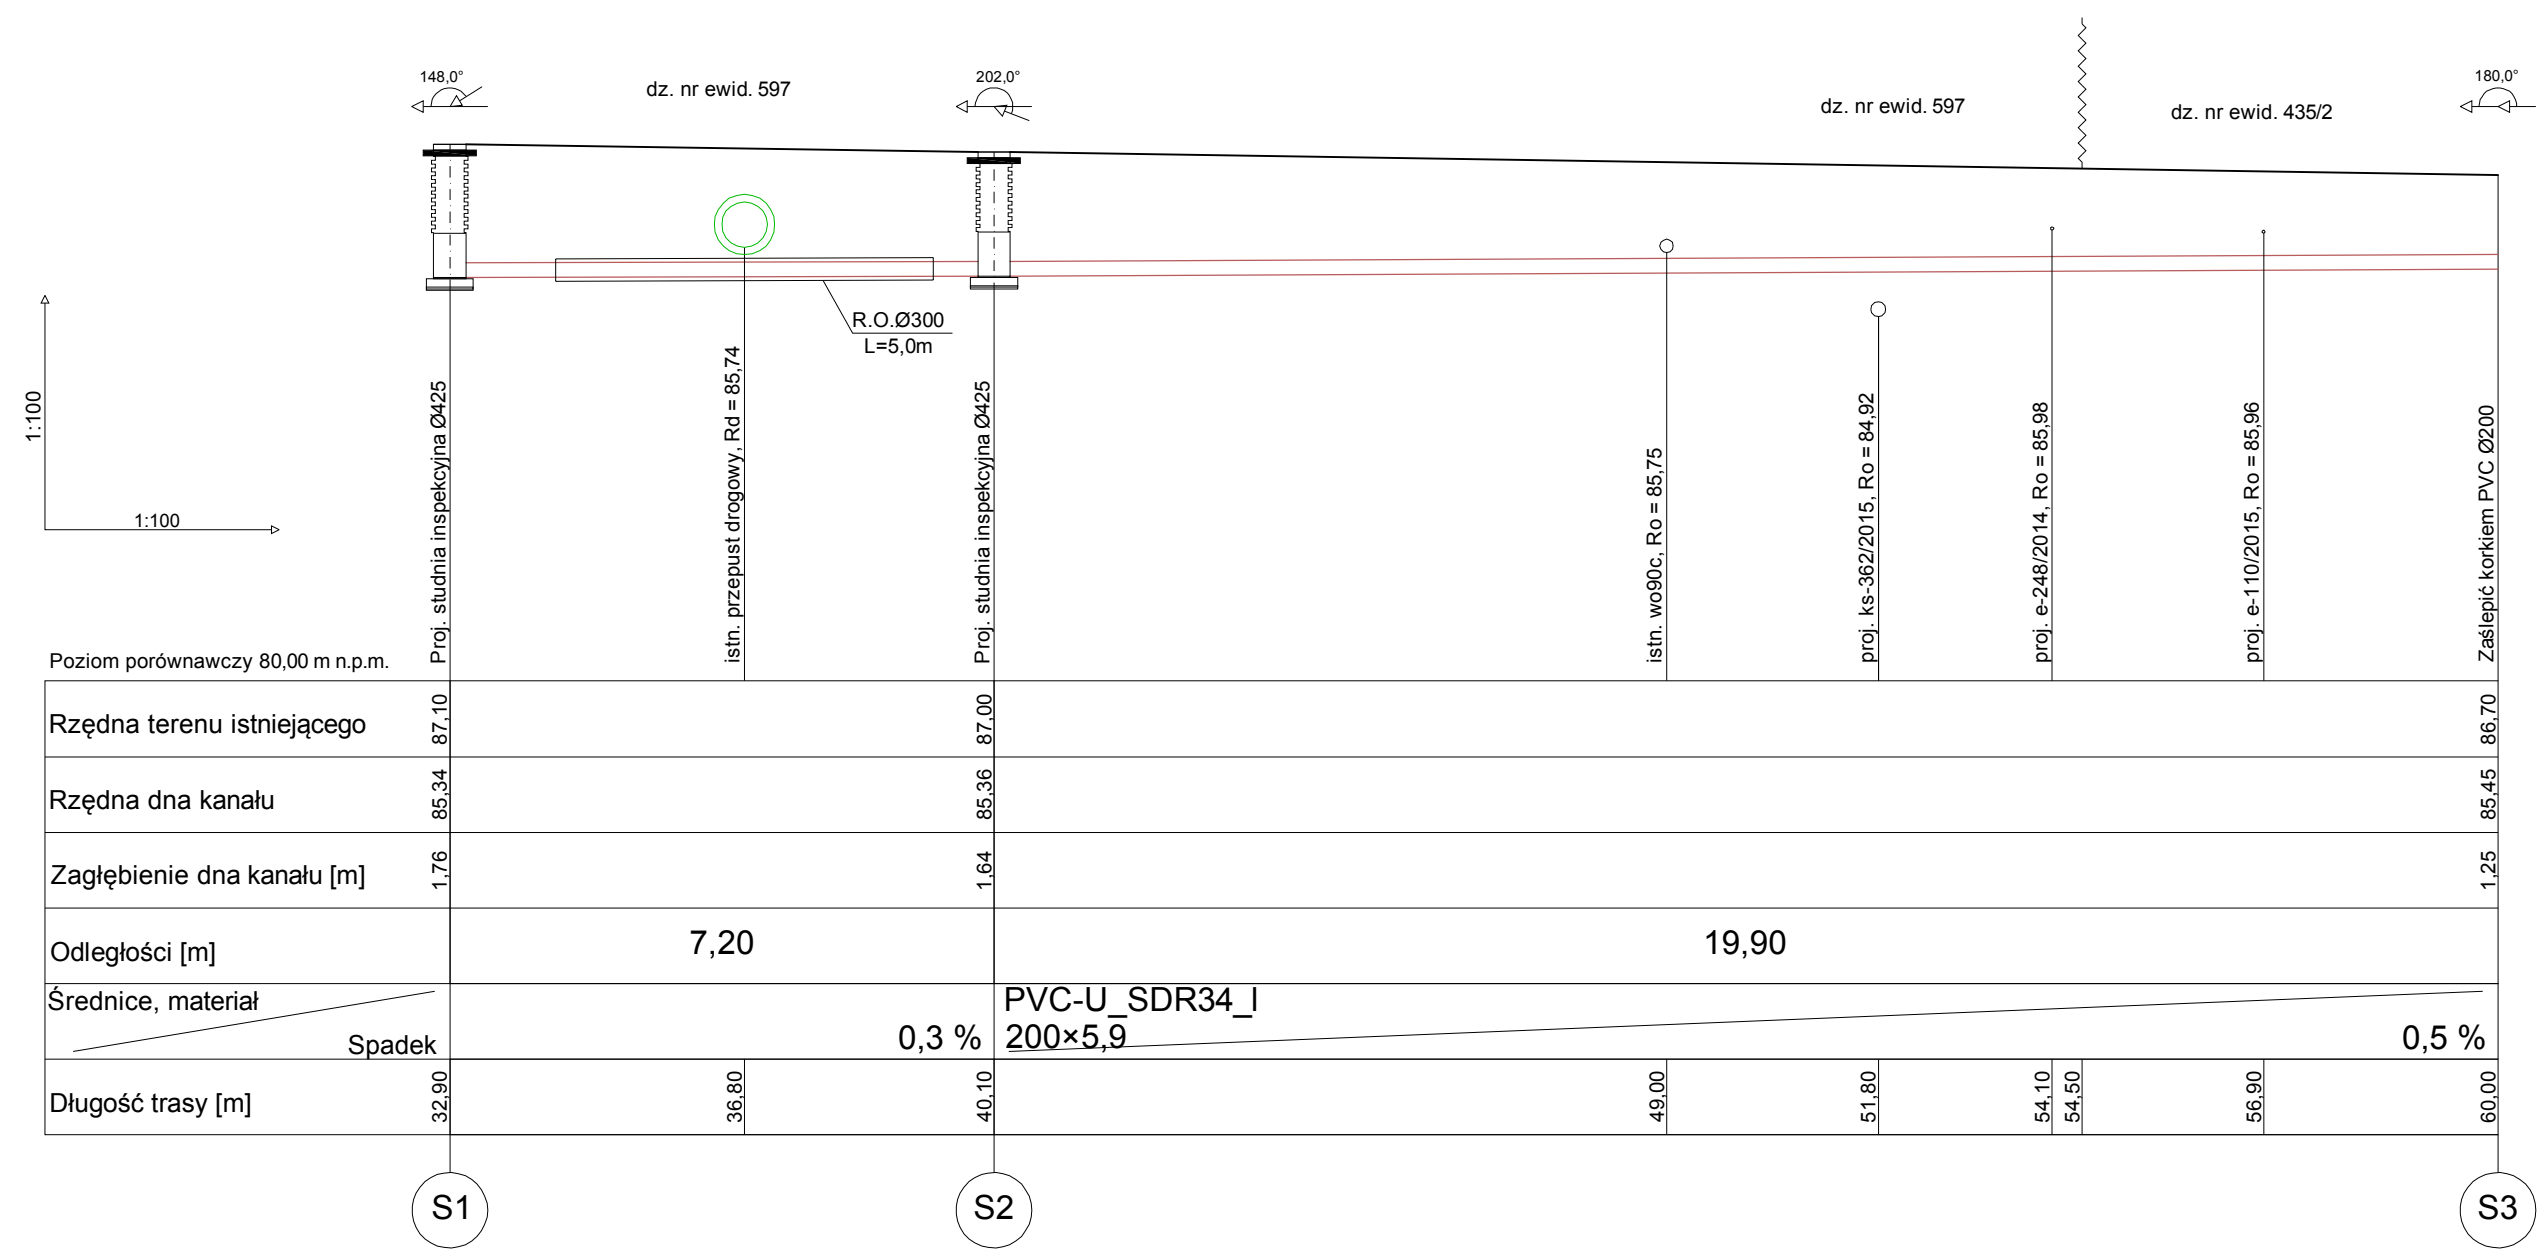

Zakład Projektowo – Usługowy "PRODAN" Daniel Żurawski 67 – 200 Głogów, ul. Plutona 21/1		
Nazwa obiektu:	Budowa odcinka sieci kanalizacji sanitarnej	
Adres obiektu:	dz. nr 597, 435/2 jedm. ewid. 021603_2 Grębocice, obręb 0004 Grębocice	
Tytuł rysunku:	Profil podłużny sieci kanalizacji sanitarnej (odc. S1–S3)	
Inwestor:	GMINA GRĘBOCICE Zakład Gospodarki Komunalnej ul. Kościelna 34, 59–150 Grębocice	
Projektant upr. proj.: specjalność:	inż. Danuta Zielińska 79/89/Lw inst. – inż.	Podpis:
Asystent projektanta:	Daniel Żurawski	Podpis:
		12 grudnia 2016r.
		Skala 1 : 100 1 : 100
		Rysunek nr S03