ELEWACJA PÓŁNOCNA

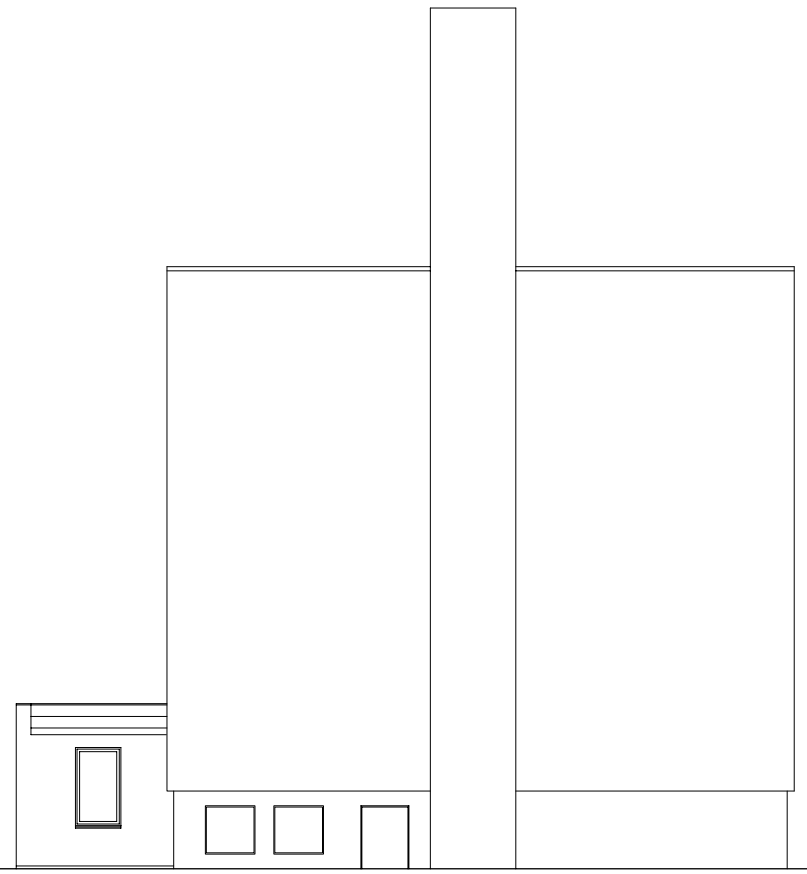

ELEWACJA WSCHODNIA

BUP

Biuro Usług Projektowych *Krzysztof Woźniakowski*

Karczowiska 5B 59-307 Raszówka http://www.buprojekt.pl

e-mail: buprojekt@post.pl tel.: 76 840 13 19 /604 414 730 fax.: 76 744 27 97

OBIEKT:	Budynek mieszkalny wielorodzinny
LOKALIZACJA:	Trzęsów, gm. Grębocice, dz. nr 66/2
TYTUŁ:	Elewacja północna, elewacja wschodnia – inwentaryzacja

	Imię i Nazwisko	Nr uprawnień	Specjalność	Funkcja	Podpis	Data
OPRACOWAŁ	mgr inż. arch. Krystyna Biel	117/94/Lw	spec. arch. do proj. bez ograniczeń	Projektant		30.03.2017
	mgr inż. arch. Małgorzata Szczerbińska			asyst. projektanta		30.03.2017

Format: A2	Skala: 1:100	Nr rysunku: PB–02