



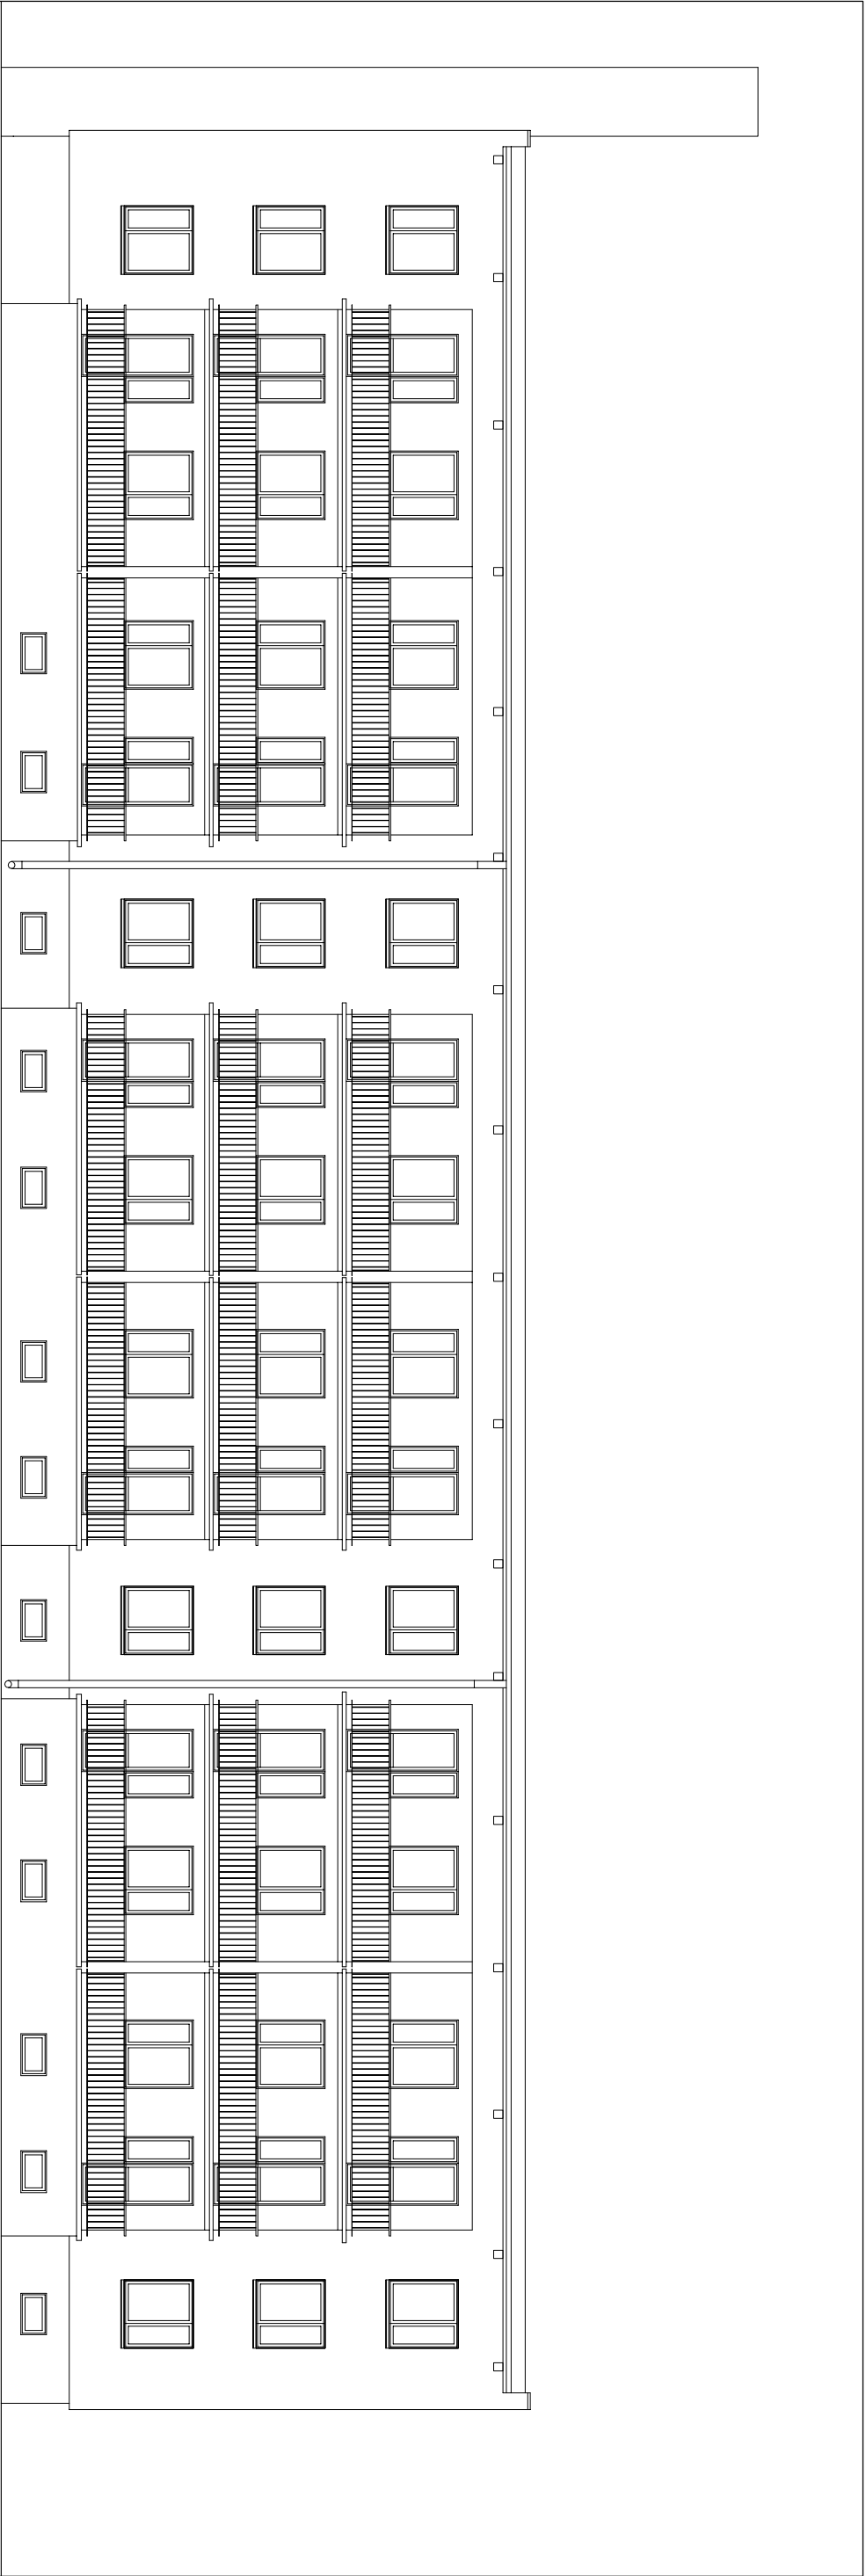

ELEWACJA POŁUDNIOWA

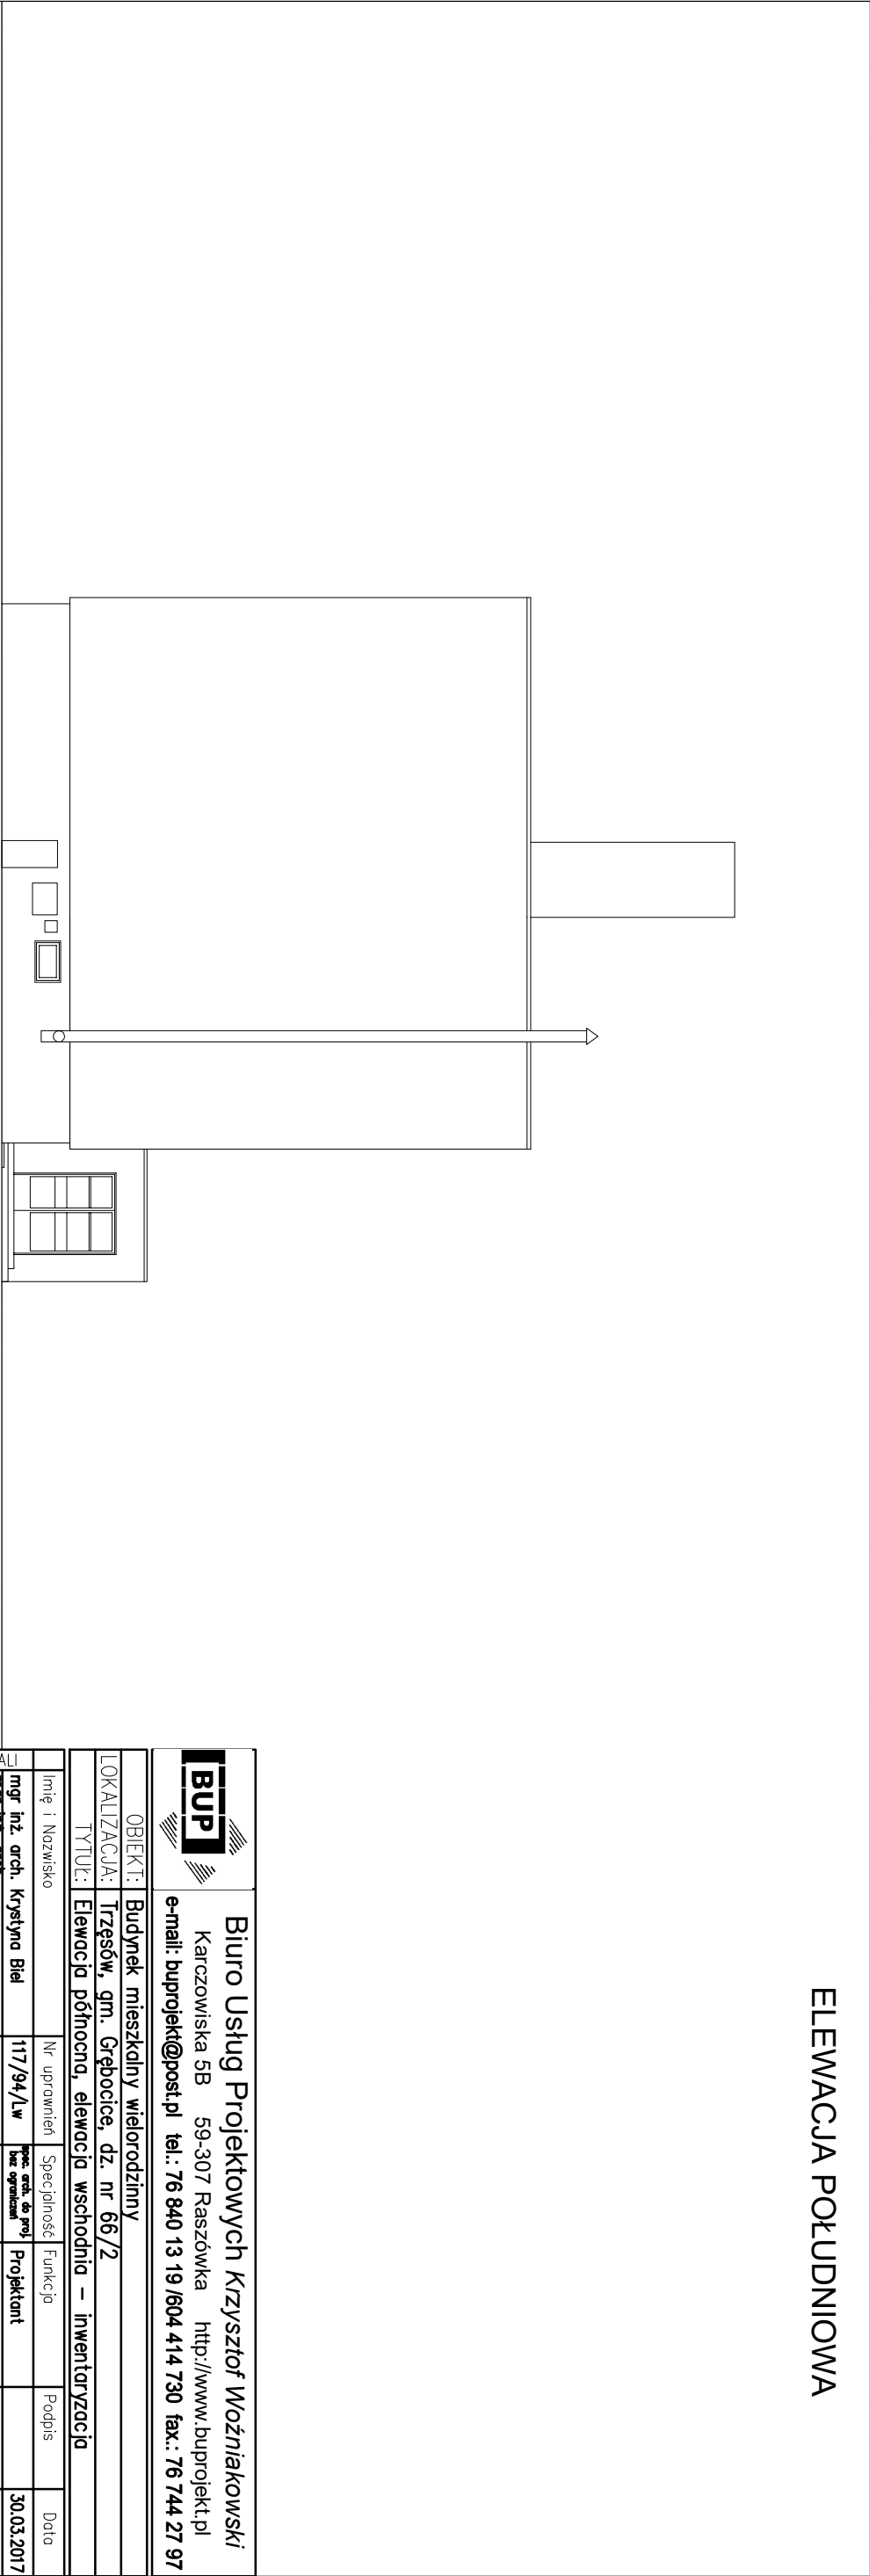

ELEWACJA ZACHODNIA

		Biuro Usług Projektowych Krzysztof Woźniakowski Karczowiska 5B 59-307 Raszówka http://www.buprojekt.pl e-mail: buprojekt@post.pl tel.: 76 840 13 19/604 414 730 fax.: 76 744 27 97				
OBIEKT: Budynek mieszkalny wielorodzinny						
LOKALIZACJA: Trzęsów, gm. Grębocice, dz. nr 66/2						
TYTUŁ: Elewacja północna, elewacja wschodnia – inwentaryzacja						
Imię i Nazwisko		Nr uprawnień	Specjalność	Funkcja	Podpis	Data
mgr inż. arch. Krystyna Biel mgr inż. arch. <u> </u>						