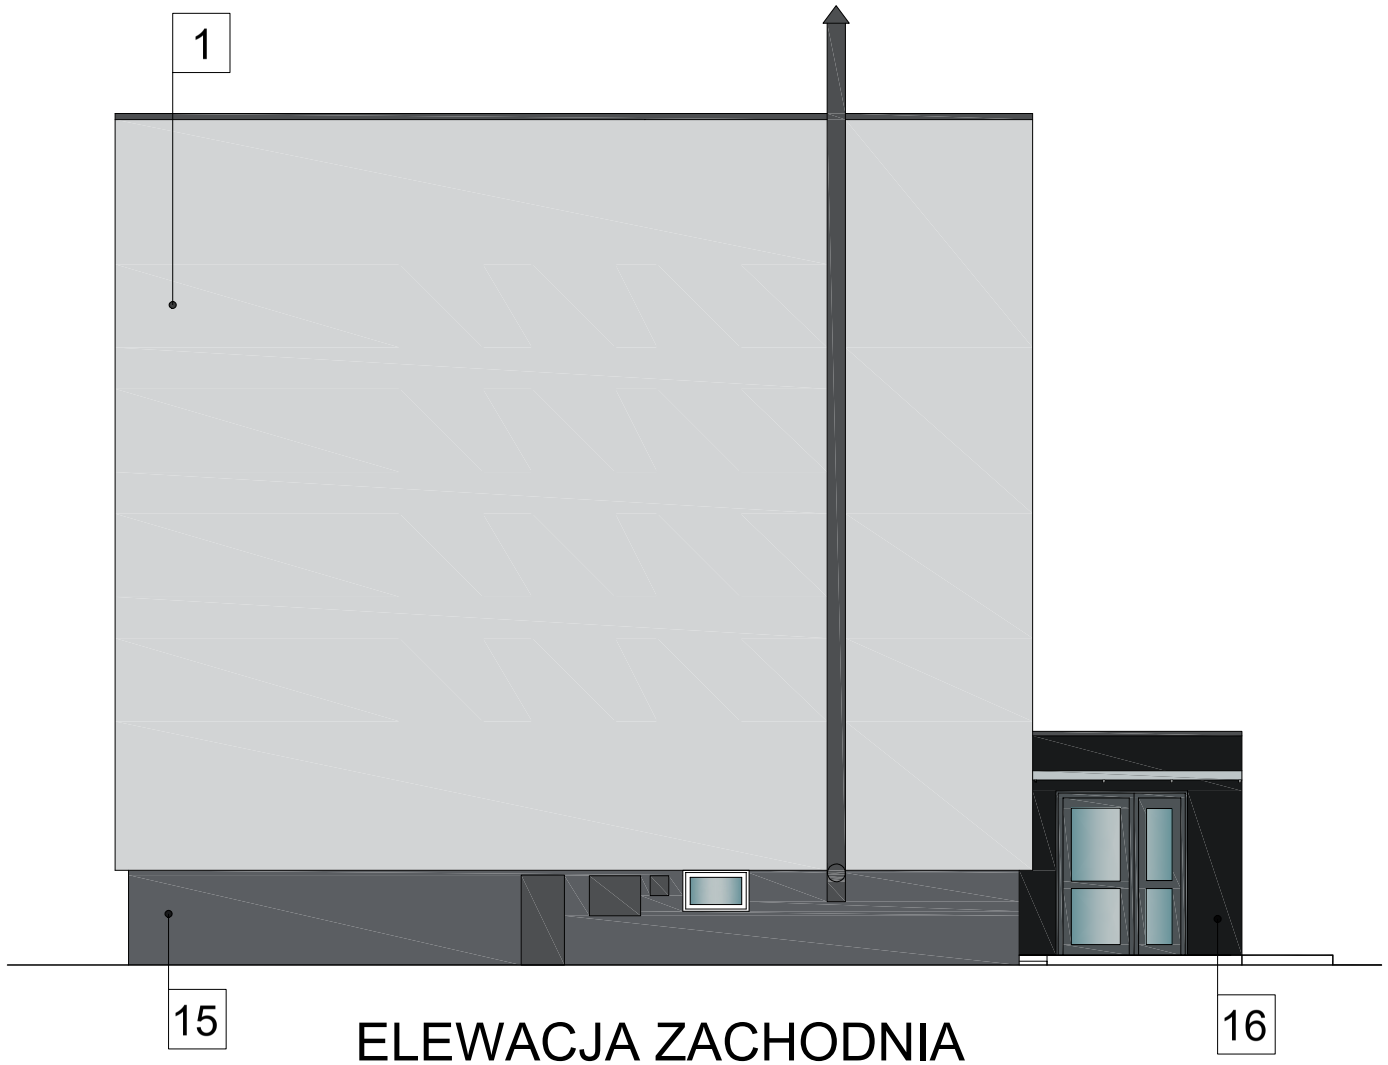

ELEWACJA ZACHODNIA

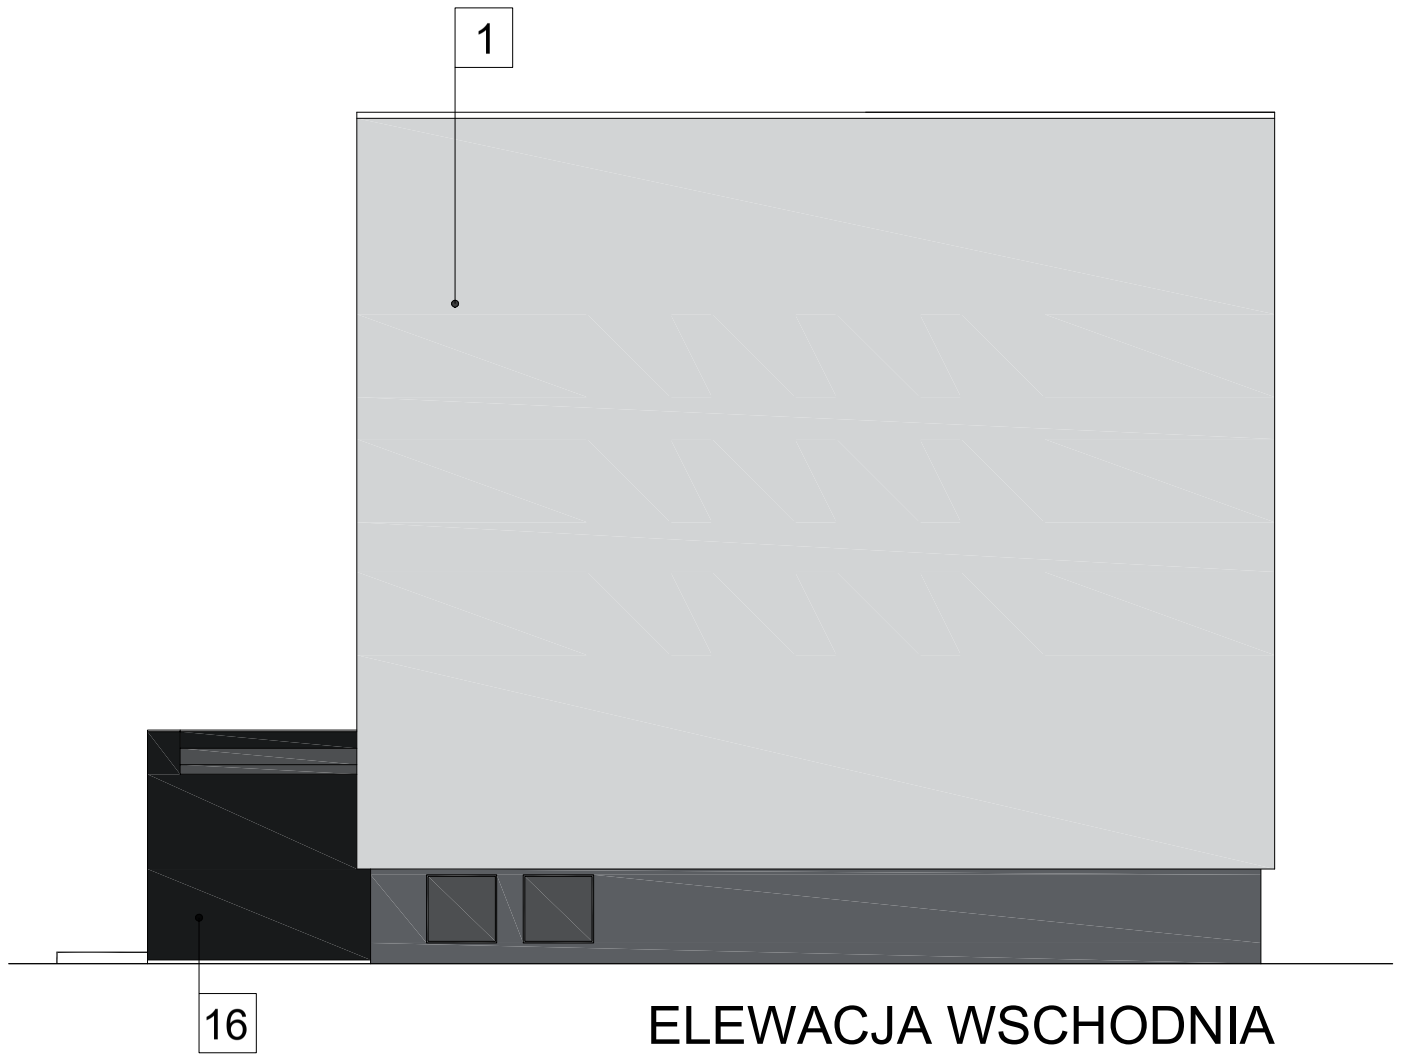

ELEWACJA WSCHODNIA

1 tynk np: Baumit 0899

15 tynk mozaikowy np: Baumit M330

16 tynk np: Baumit 0891

Kominy otynkować w kolorze jasnoszarym np.: Baumit 0899

BUP

Biuro Usług Projektowych *Krzysztof Woźniakowski*

Karczowiska 5B 59-307 Raszówka http://www.buprojekt.pl

e-mail: buprojekt@post.pl tel.: 76 840 13 19 /604 414 730 fax.: 76 744 27 97

OBIEKT:	Budynek mieszkalny wielorodzinny
LOKALIZACJA:	Trzęsów, gm. Grębocice, dz. nr 66/2
TYTUŁ:	Elewacje wschodnia, elewacja zachodnia – kolorystyka

	Imię i Nazwisko	Nr uprawnień	Specjalność	Funkcja	Podpis	Data
OPRACOWAŁ	mgr inż. arch. Krystyna Biel	117/94/Lw	spec. arch. do proj. bez ograniczeń	Projektant		30.03.2017
	mgr inż. arch. Małgorzata Szczerbińska			asyst. projektanta		30.03.2017

Format: A3	Skala: 1:100	Nr rysunku: PB–05