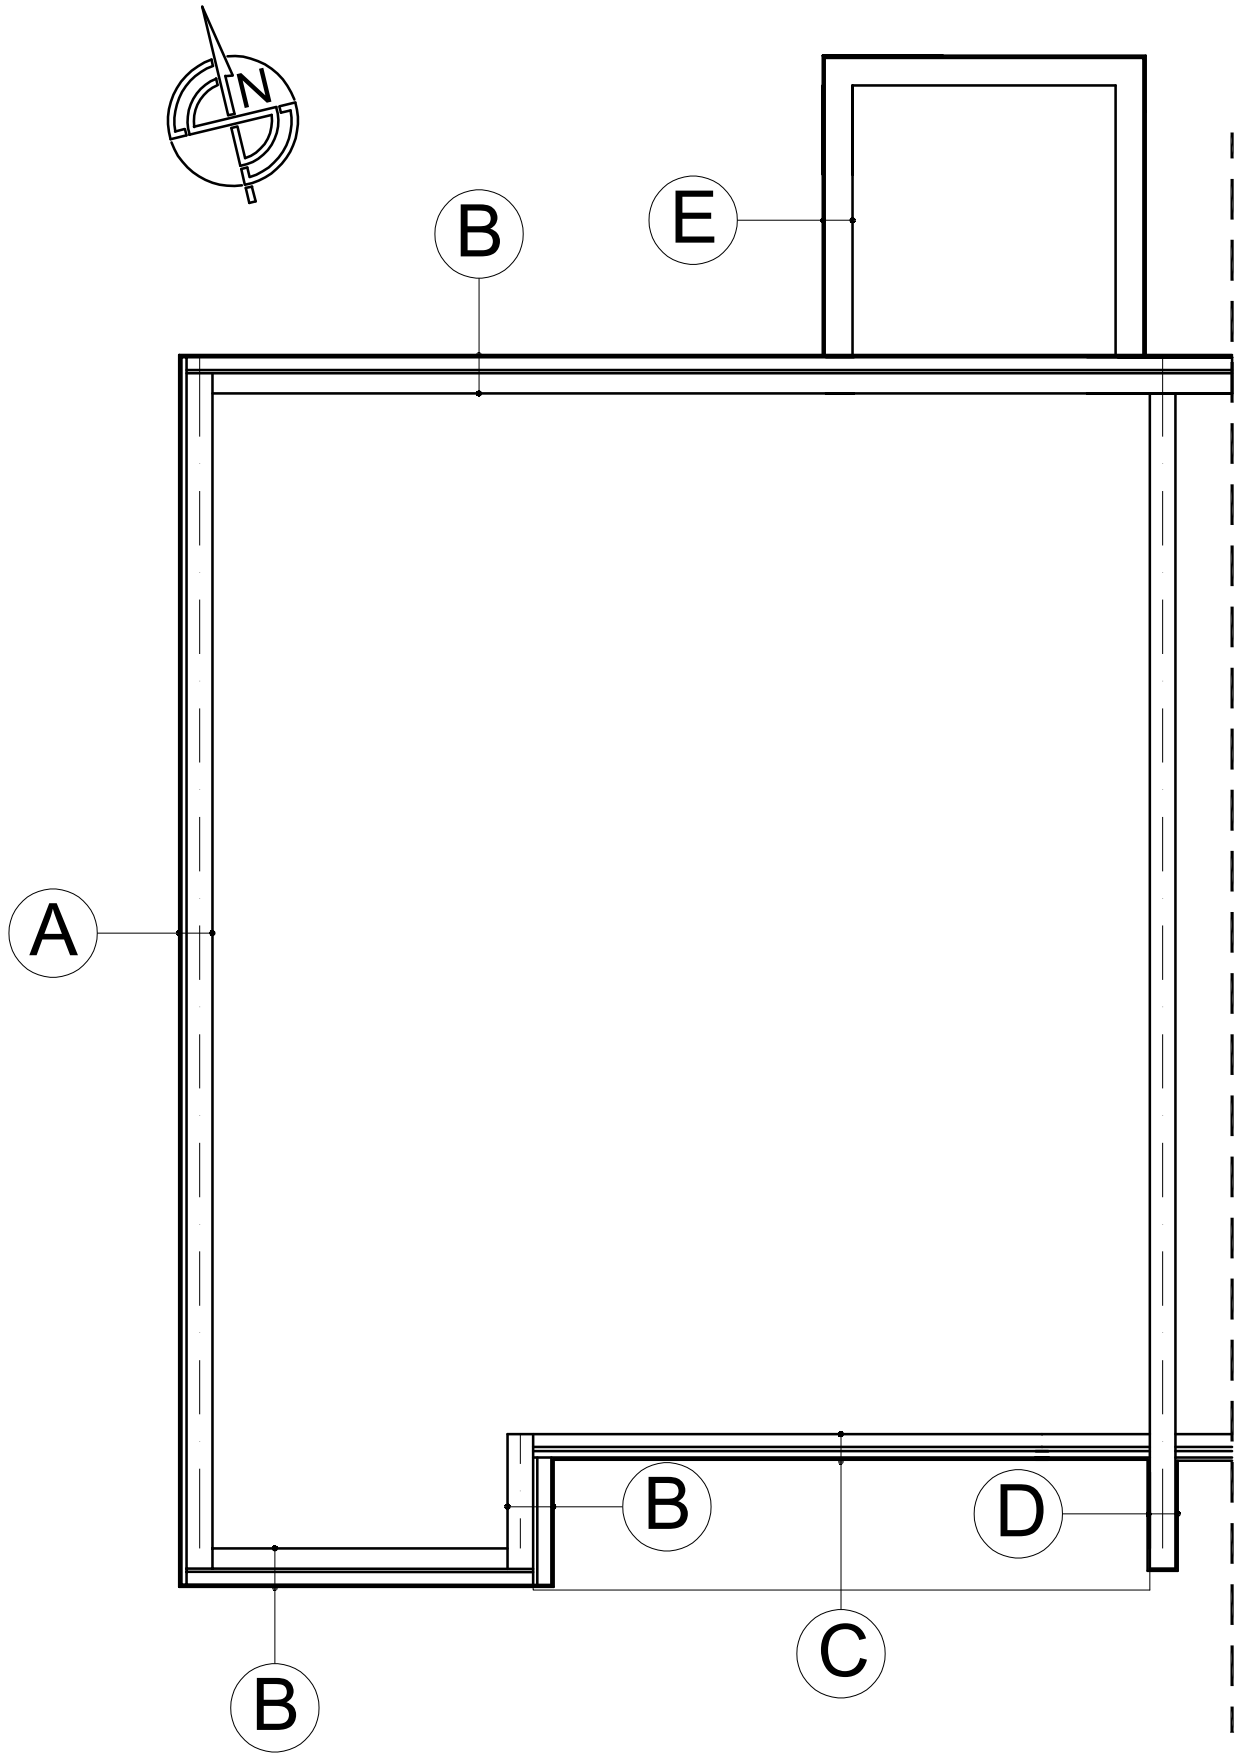

ZESTAWIENIE PRZEGRÓD ZEWNĘTRZNYCH

	ISTNIEJĄCE	PROJEKTOWANE
A	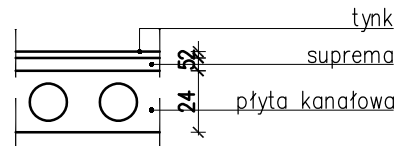 U=1,43 W/m2xK	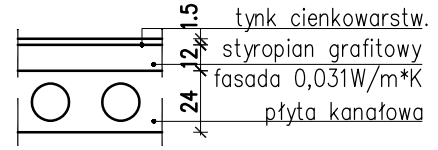 U=0,23 W/m2xK
B	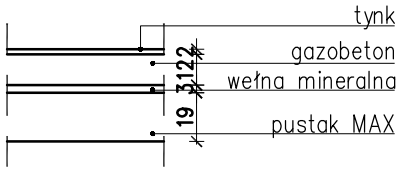 U=0,60 W/m2xK	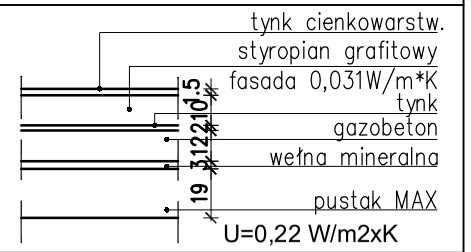 U=0,22 W/m2xK
C	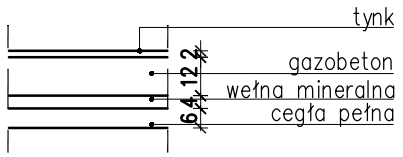 U=0,66 W/m2xK	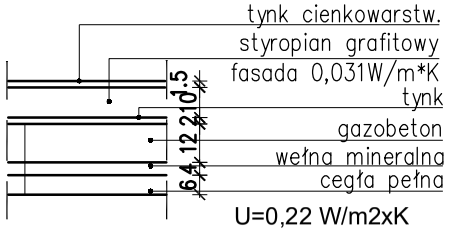 U=0,22 W/m2xK
D	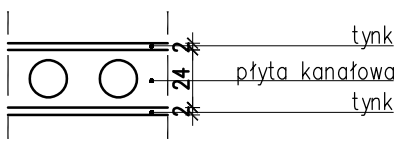 U=2,54 W/m2xK	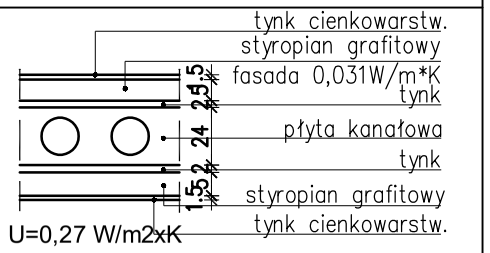 U=0,27 W/m2xK
E	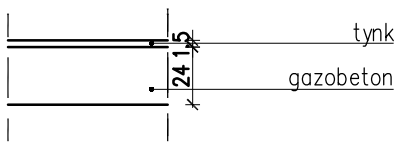 U=1,49 W/m2xK	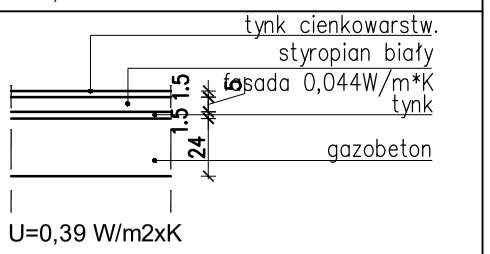 U=0,39 W/m2xK

BUP

Biuro Usług Projektowych *Krzysztof Woźniakowski*

Karczowiska 5B 59-307 Raszówka http://www.buprojekt.pl

e-mail: buprojekt@post.pl tel.: 76 840 13 19 /604 414 730 fax.: 76 744 27 97

OBIEKT:	Budynek mieszkalny wielorodzinny
LOKALIZACJA:	Trzęsów, gm. Grębocice, dz. nr 66/2
TYTUŁ:	Zestawienie przegród zewnętrznych

	Imię i Nazwisko	Nr uprawnień	Specjalność	Funkcja	Podpis	Data
OPRACOWAŁ	mgr inż. arch. Krystyna Biel	117/94/Lw	spec. arch. do proj. bez ograniczeń	Projektant		30.03.2017
	mgr inż. arch. Małgorzata Szczerbińska			asyst. projektanta		30.03.2017

Format: A3	Skala: –	Nr rysunku: PB–06