



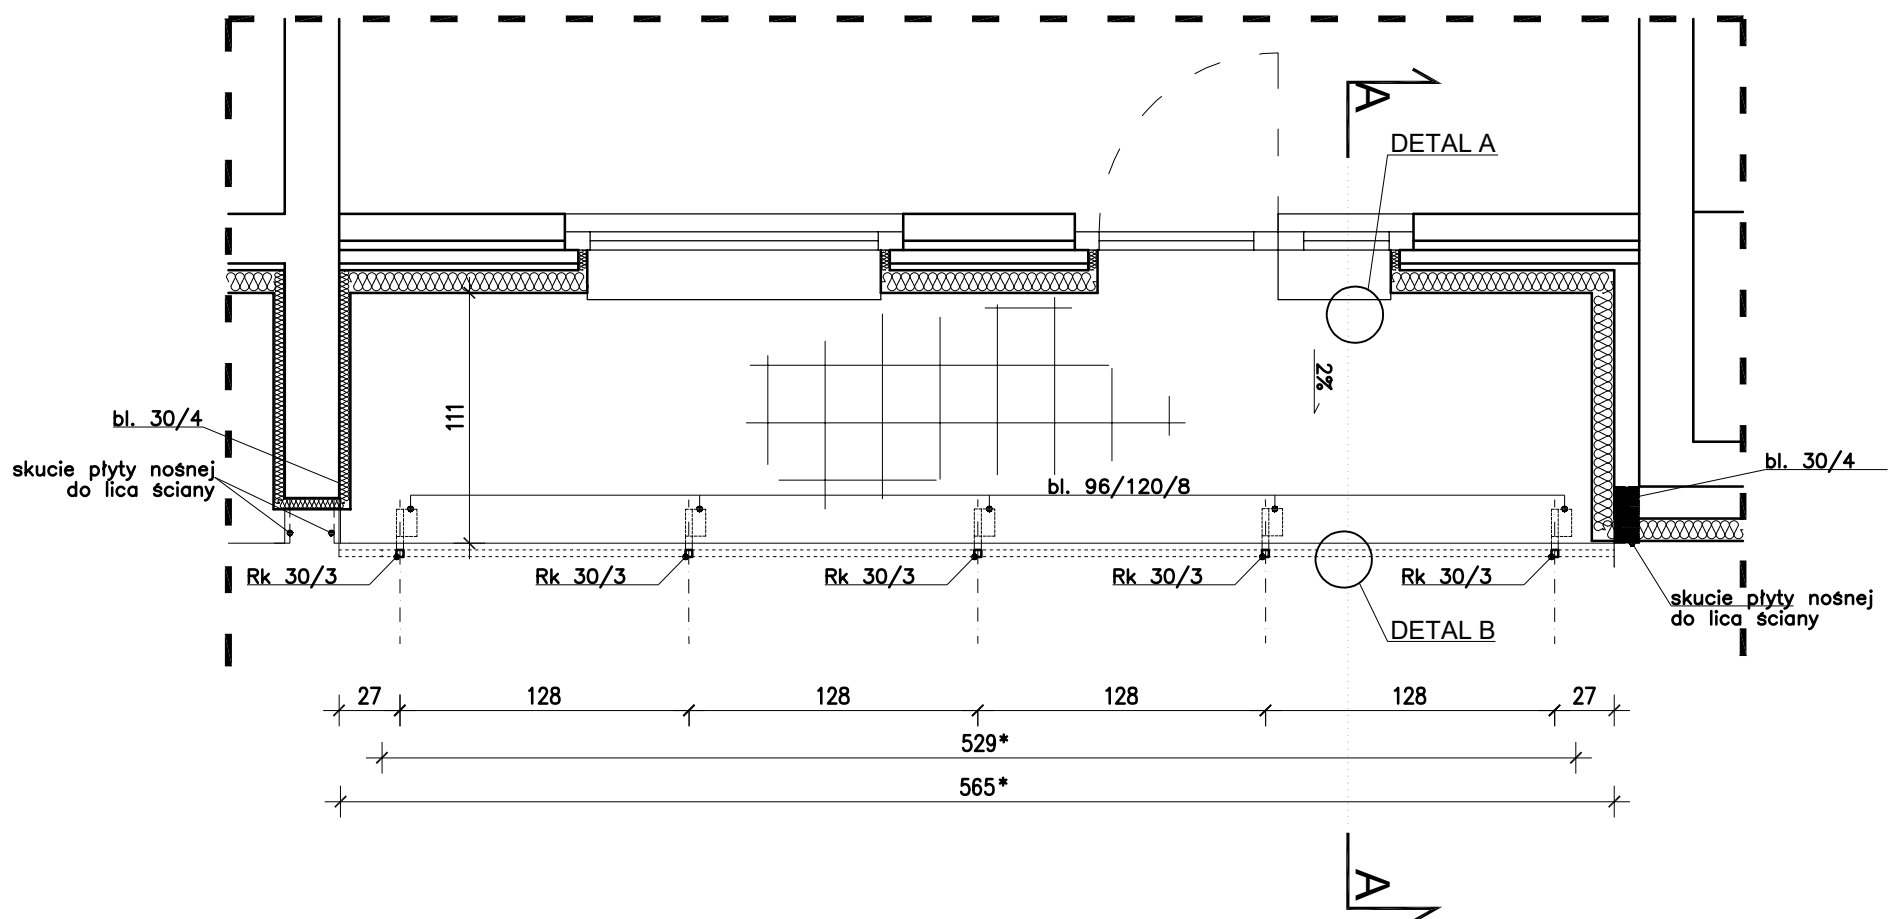

* wymiary balustrady i płyty nośnej zostały podane zgodnie z wymiarami jednej z loggi;
wymiary poszczególnych balustrad i płyt nośnych są różne

nr	nazwa	posadzka	pow. [m2]
1	BALKON	płytki ceramiczne	6,3

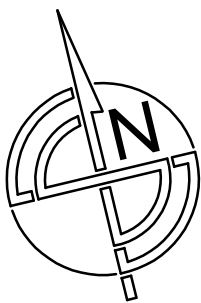

Biuro Usług Projektowych Krzysztof Woźniakowski

Karczowska 5B 59-307 Raszków <http://www.buprojekt.pl>

e-mail: buprojekt@post.pl tel.: 76 840 13 19 / 604 414 730 fax.: 76 744 27 97

OBIEKT:	Budynek mieszkalny wielorodzinny
LOKALIZACJA:	Trzęsów, gm. Grębocice, dz. nr 66/2
TYTUŁ:	Rzut kondygnacji powtarzalnej – loggia

	Imię i Nazwisko	Nr uprawnień	Specjalność	Funkcja	Podpis	Data
OPRACOWALI	mgr inż. arch. Krystyna Biel	117/94/Lw	spec. arch. do proj. bez ograniczeń	Projektant		30.03.2017
	mgr inż. arch. Małgorzata Szczerbińska			asyst. projektanta		30.03.2017

Format: A4

Skala: 1:50

Nr rysunku: PB-07