


DETAIL C

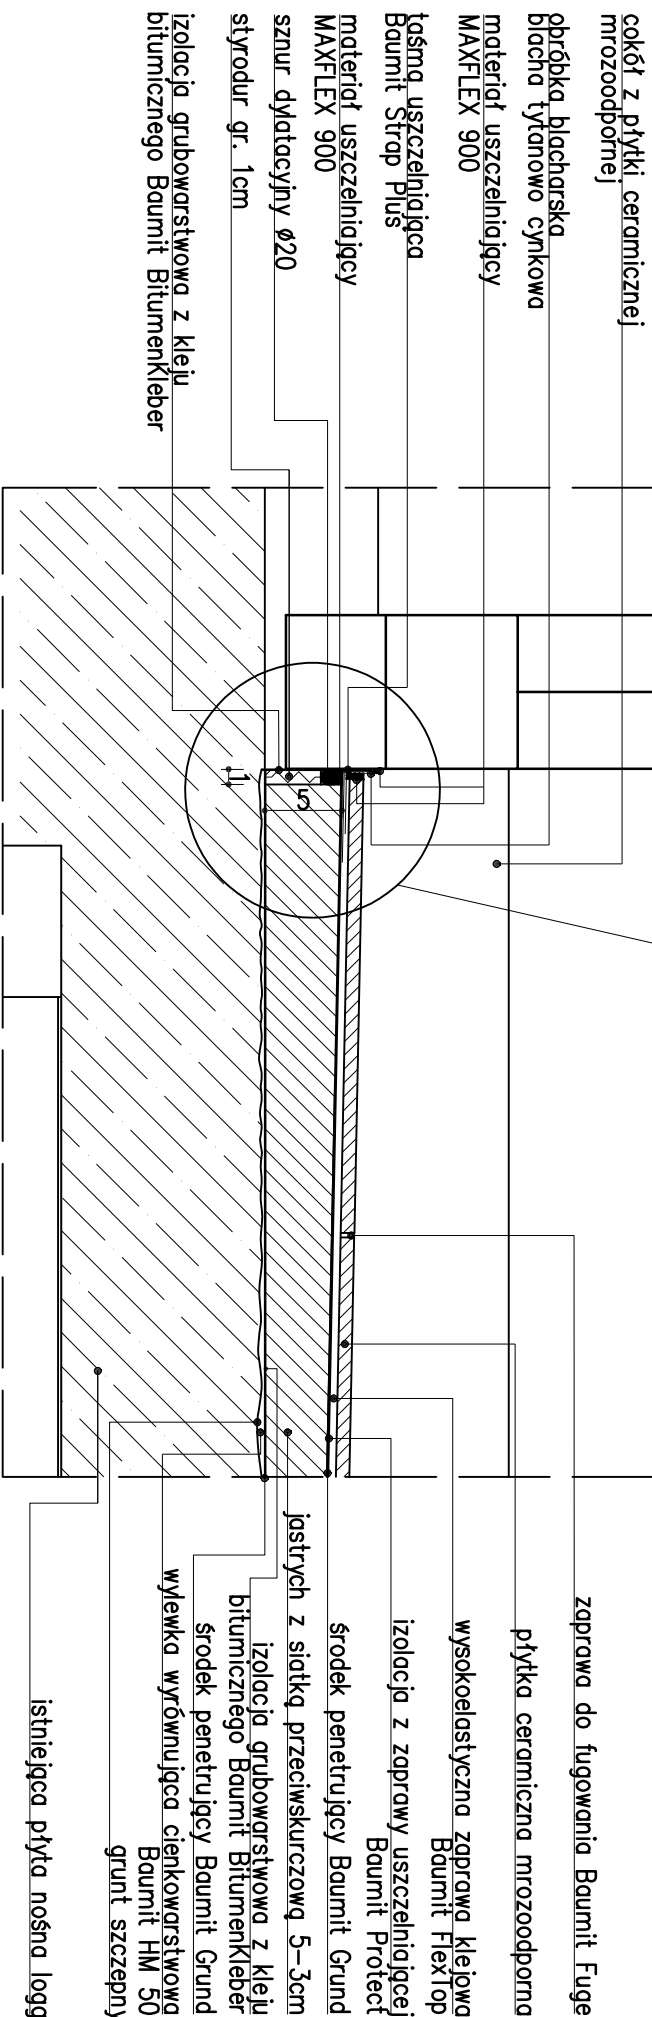



BIURO USŁUG PROJEKTOWYCH Kzysztof Woźniakowski
Karłowia 5B 59-307 Raszkówka <http://www.bup.com.pl> e-mail: bupprojekt@post.pl
tel.: 76 840 13 19 tel.: 604 414 730 fax: 76 744 27 97

OPRACOWALI					
NAZWA:	Budynnek mieszkalny wielorodzinny				
ADRES:	Trzęsów, gm. Grębocice, dz. nr 66/2				
TYTUŁ:	Przekrój A-A – detal A				
Imię i Nazwisko	Nr uprawnień	Specjalność	Funkcja	Data	Podpis
mgr inż. arch. Krystyna Biel	117/94/Lw	architektoniczna do proj. bez ograniczeń	Projektant	03.04.2017	
mgr inż. arch. Małgorzata Szczerbińska	–	–	Asystent projektanta	03.04.2017	