


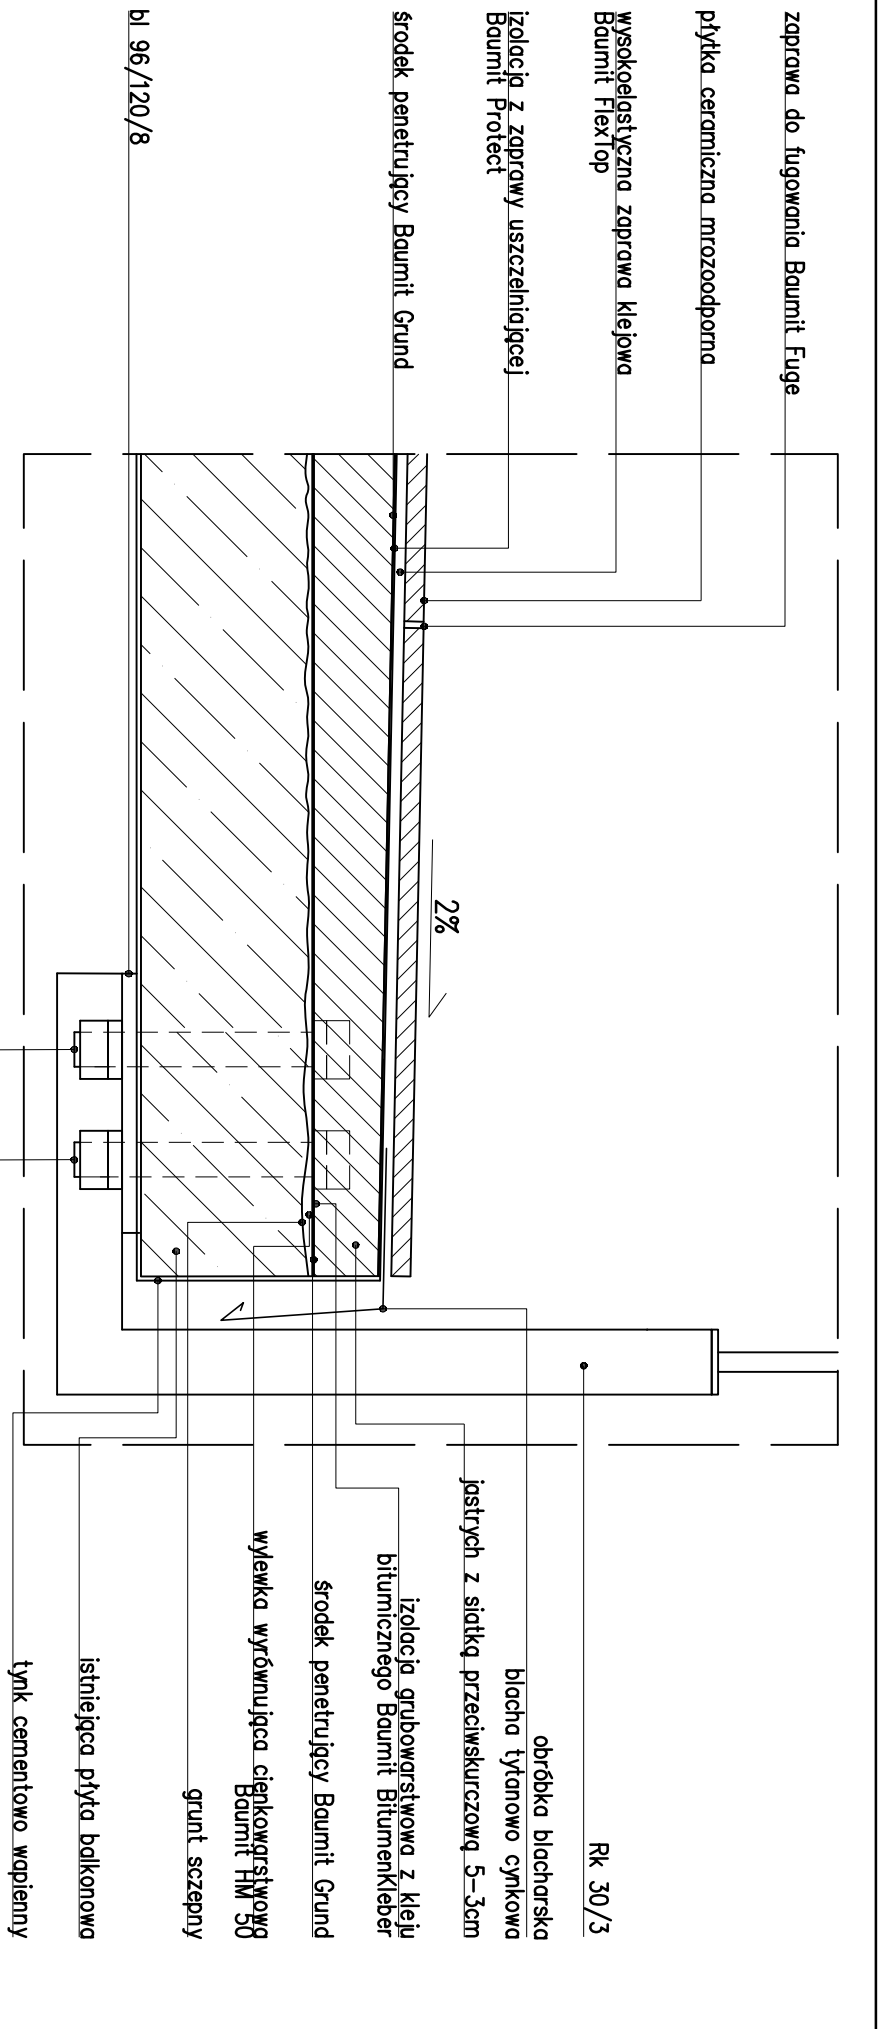

bl 96/120/8

2xsr.M16x160 8,8-B PN-85/M-82101
podkt. do M16 PN-78/M-82006
podkt. do M16 PN-78/M-82006
ndkr.M16-8-B PN-86/M-82144

BIURO USŁUG PROJEKTOWYCH Krzysztof Woźniakowski
Karczewska 5B 59-307 Raszówka <http://www.bup.com.pl> e-mail: bupprojekt@post.pl
tel.: 76 840 13 19 tel.: 604 414 730 fax 76 744 27 97

NAZWA: Budynek mieszkalny wielorodzinny

ADRES: Trzęsów, gm. Grębocice, dz. nr 66/2

TYTUŁ: Przekrój A-A – detal B

Imię i Nazwisko	Nr uprawnień	Specjalność	Funkcja	Data	Podpis
mgr inż. arch. Krystyna Biel	117/94/Lw	architektoniczna do proj. bez ograniczeń	Projektant	03.04.2017	
mgr inż. arch. Małgorzata Szczerbińska	-	-	Asystent projektanta	03.04.2017	