

obróbka blacharska
blacha tytanowo cynkowa


materiał uszczelniający
MAXFLEX 900

taśma uszczelniająca
Baumit Strap Plus

materiał uszczelniający
MAXFLEX 900
sznur dylatacyjny $\varnothing 20$

styrodur gr. 1cm

izolacja grubowarstwowa z kleju
bitumicznego Baumit BitumenKleber

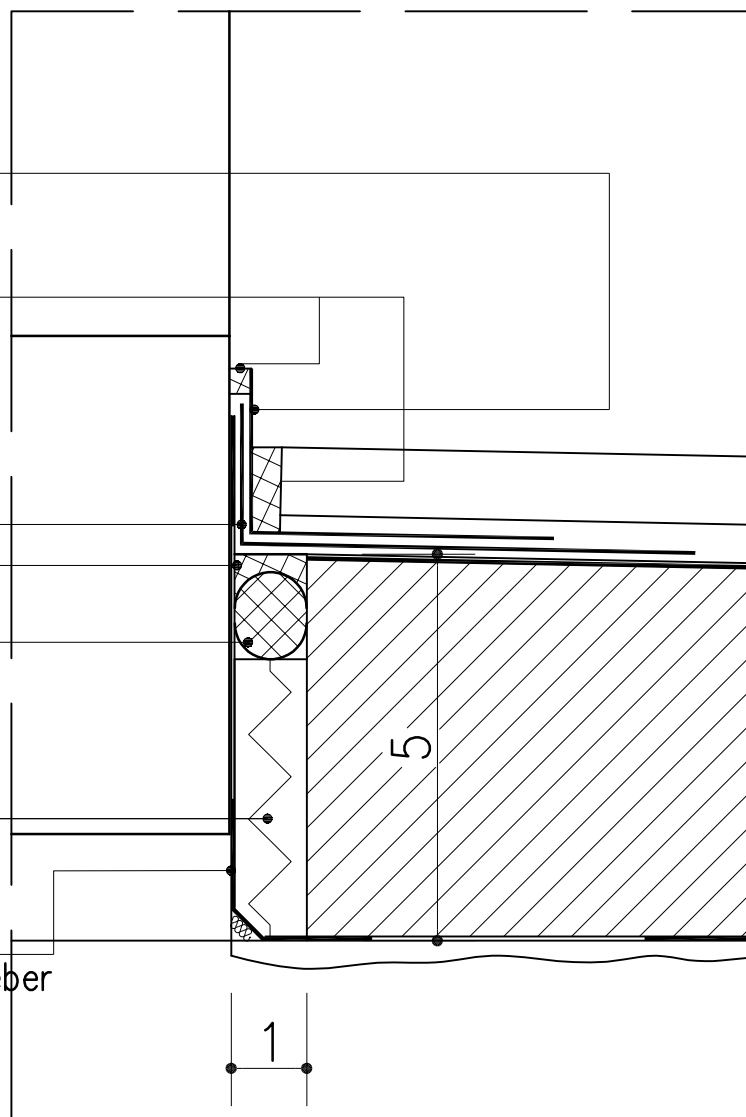

BIURO USŁUG PROJEKTOWYCH Krzysztof Woźniakowski
Karczowska 5B 59-307 Raszków <http://www.bup.com.pl> e-mail: buprojekt@post.pl
tel.: 76 840 13 19 tel.: 604 414 730 fax: 76 744 27 97

NAZWA: Budynek mieszkalny wielorodzinny

ADRES: Trzęsów, gm. Grębocice, dz. nr 66/2

TYTUŁ: Detal C

	Imię i Nazwisko	Nr uprawnień	Specjalność	Funkcja	Data	Podpis
OPRACOWALI	mgr inż. arch. Krystyna Biel	117/94/Lw	architektoniczna do proj. bez ograniczeń	Projektant	03.04.2017	
	mgr inż. arch. Małgorzata Szczerbińska	—	—	Asystent projektanta	03.04.2017	
Format A4		Skala 1:10		Nr rysunku PB-10		