


INWENTARYZACJA

| nr | nazwa | posadzka | pow. [m2] |
|---|---|---|---|
| 1 | WIATROŁAP | płytki lastriko | 6,8 |

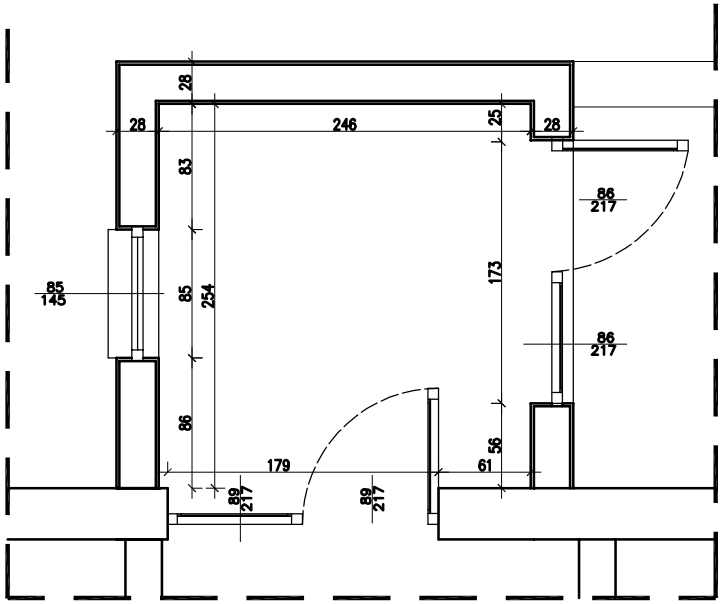


PROJEKT

PROJEKTUJE SIĘ DRZWI STALOWE Z SZYBĄ PODWÓJNĄ BEZPIECZNĄ, ANTYWŁAMANIOWĄ, DRZWI Z SAMODOMYKACZEM, SZEROKOŚĆ PRZEJŚCIA W ŚWIETLE OŚCIEŻY MUSI WYNOSIĆ 90cm PO OTWARCIU SKRZYDŁA

| nr | nazwa | posadzka | pow. [m2] |
|---|---|---|---|
| 1 | WIATROŁAP | płytki ceram. mrozoodporne | 6,8 |

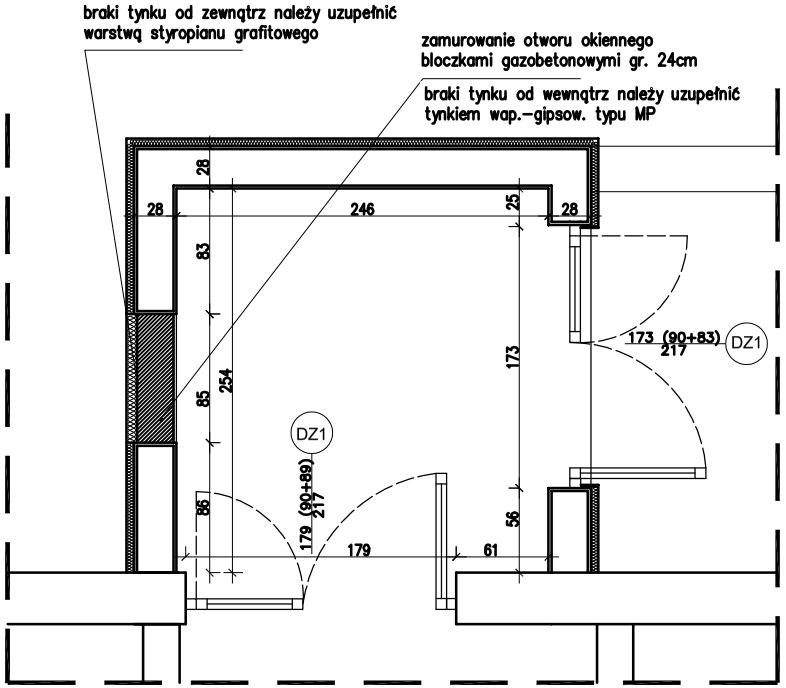



BUP

Biuro Usług Projektowych *Krzysztof Woźniakowski*

Karczowiska 5B 59-307 Raszówka http://www.buprojekt.pl

e-mail: buprojekt@post.pl tel.: 76 840 13 19 /604 414 730 fax.: 76 744 27 97

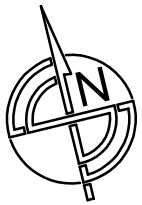
| | |
|---|---|
| OBIEKT: | Budynek mieszkalny wielorodzinny |
| LOKALIZACJA: | Trzęsów, gm. Grębocice, dz. nr 66/2 |
| TYTUŁ: | Wiatrołap – wymiana stolarki,zamurowania; inwentaryzacja, projekt |

| | Imię i Nazwisko | Nr uprawnień | Specjalność | Funkcja | Podpis | Data |
|---|---|---|---|---|---|---|
| OPRACOWALI | mgr inż. arch. Krystyna Biel | 117/94/Lw | spec. arch. do proj. bez ograniczeń | Projektant | | 30.03.2017 |
| | mgr inż. arch. Małgorzata Szczerbińska | | | asyst. projektanta | | 30.03.2017 |
| | | | | | | |
| | | | | | | |

| | | |
|---|---|---|
| Format: A4 | Skala: 1:50 | Nr rysunku: PB-11 |