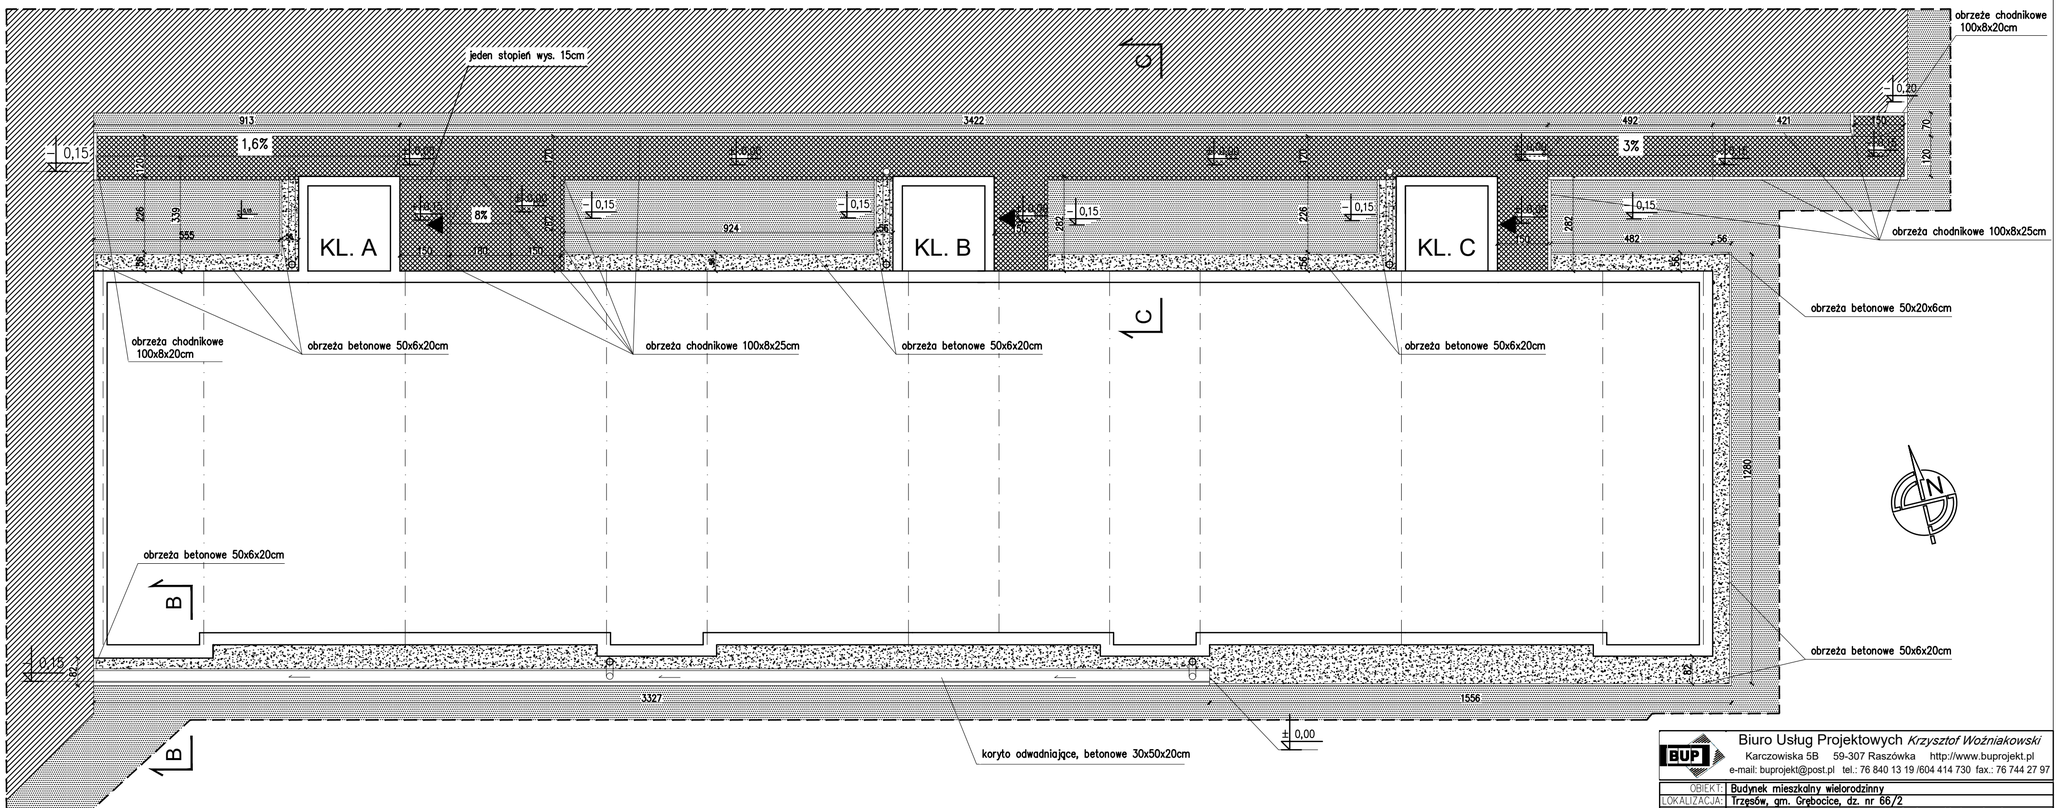

opaska wokół budynku – otoczaki

dojścia z kostki betonowej

teren zielony – trawa – istniejący

dojazdy i parkingi z płyt betonowych –istniejące

BUP Biuro Usług Projektowych *Krzysztof Woźniakowski*
Karczowiska 5B 59-307 Raszówka http://www.buprojekt.pl
e-mail: buprojekt@post.pl tel.: 76 840 13 19 /604 414 730 fax.: 76 744 27 97

OBIEKT:	Budynek mieszkalny wielorodzinny
LOKALIZACJA:	Trzęsów, gm. Grębocice, dz. nr 66/2
TYTUŁ:	Projekt wymiany nawierzchni chodników i opaski drenującej

OPRACOWAŁ

Imię i Nazwisko	Nr uprawnień	Specjalność	Funkcja	Podpis	Data
mgr inż. arch. Krystyna Biel	117/94/Lw	bez ogr. do proj. bud. ogólnego	Projektant		30.03.2017
mgr inż. arch. Małgorzata Szczerbińska			asyst. projektanta		30.03.2017

Format: 650x290	Skala: 1:100	Nr rysunku: PB–12