


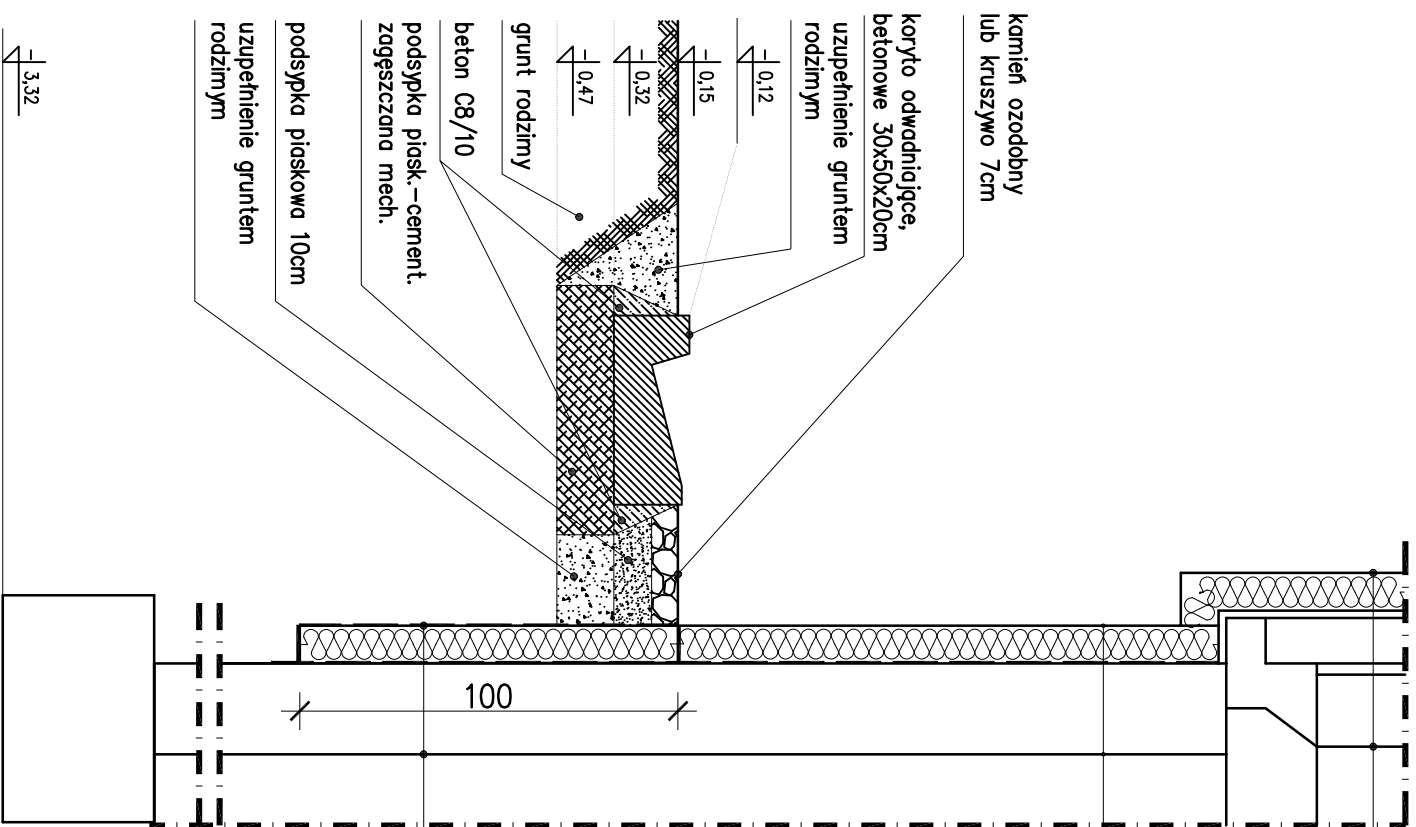

tynek cienkowarstwowy – 15mm
styropian grafitowy fasada – 100mm
ściana istniejąca – 360mm

tynek mozaikowy np. Baumit M330
styropian EPS BS200 CS(10)150 TR100 – 100mm
izolacja przeciwwilgociowa
ściana istniejąca – 240mm

izolacja przeciwwilgociowa
warstwa kleju z siatką
styropian EPS BS200 CS(10)150 TR100 – 100mm
izolacja przeciwwilgociowa
ściana istniejąca – 240mm



Biurow Usług Projektowych Krzysztof Woźniakowski

Karczowska 5B 59-307 Raszówka <http://www.buprojekt.pl>

e-mail: buprojekt@post.pl tel.: 76 840 13 19/604 414 730 fax.: 76 744 27 97

OBIEKT:	Budynnek mieszkalny wielorodzinny		
LOKALIZACJA:	Trzęsów, gm. Grębocice, dz. nr 66/2		
TYTUŁ:	Przekrój B-B – detal		

Imię i Nazwisko	Nr uprawnień	Specjalność	Funkcja	Podpis	Data
mgr inż. arch. Krystyna Biel	117/94/Lw	spec. arch. do proj. bez ograniczeń	Projektant		30.03.2017
Małgorzata Szczerbińska			asyst. projektanta		30.03.2017

Format: A3	Skala: 1:20	Nr rysunku: PB-13
------------	-------------	-------------------