


tylnk cienkowarstwowy– 15mm
styropian grafitowy fasada– 100mm
ściana istniejąca –360mm

tylnk mozaikowy np: Baunit M330
styropian EPS BS200 CS(10)150 TR100 – 100mm
izolacja przeciwwilgociowa
ściana istniejąca –240mm

izolacja przeciwwilgociowa
styropian EPS BS200 CS(10)150 TR100 – 100mm
izolacja przeciwwilgociowa
ściana istniejąca –240mm



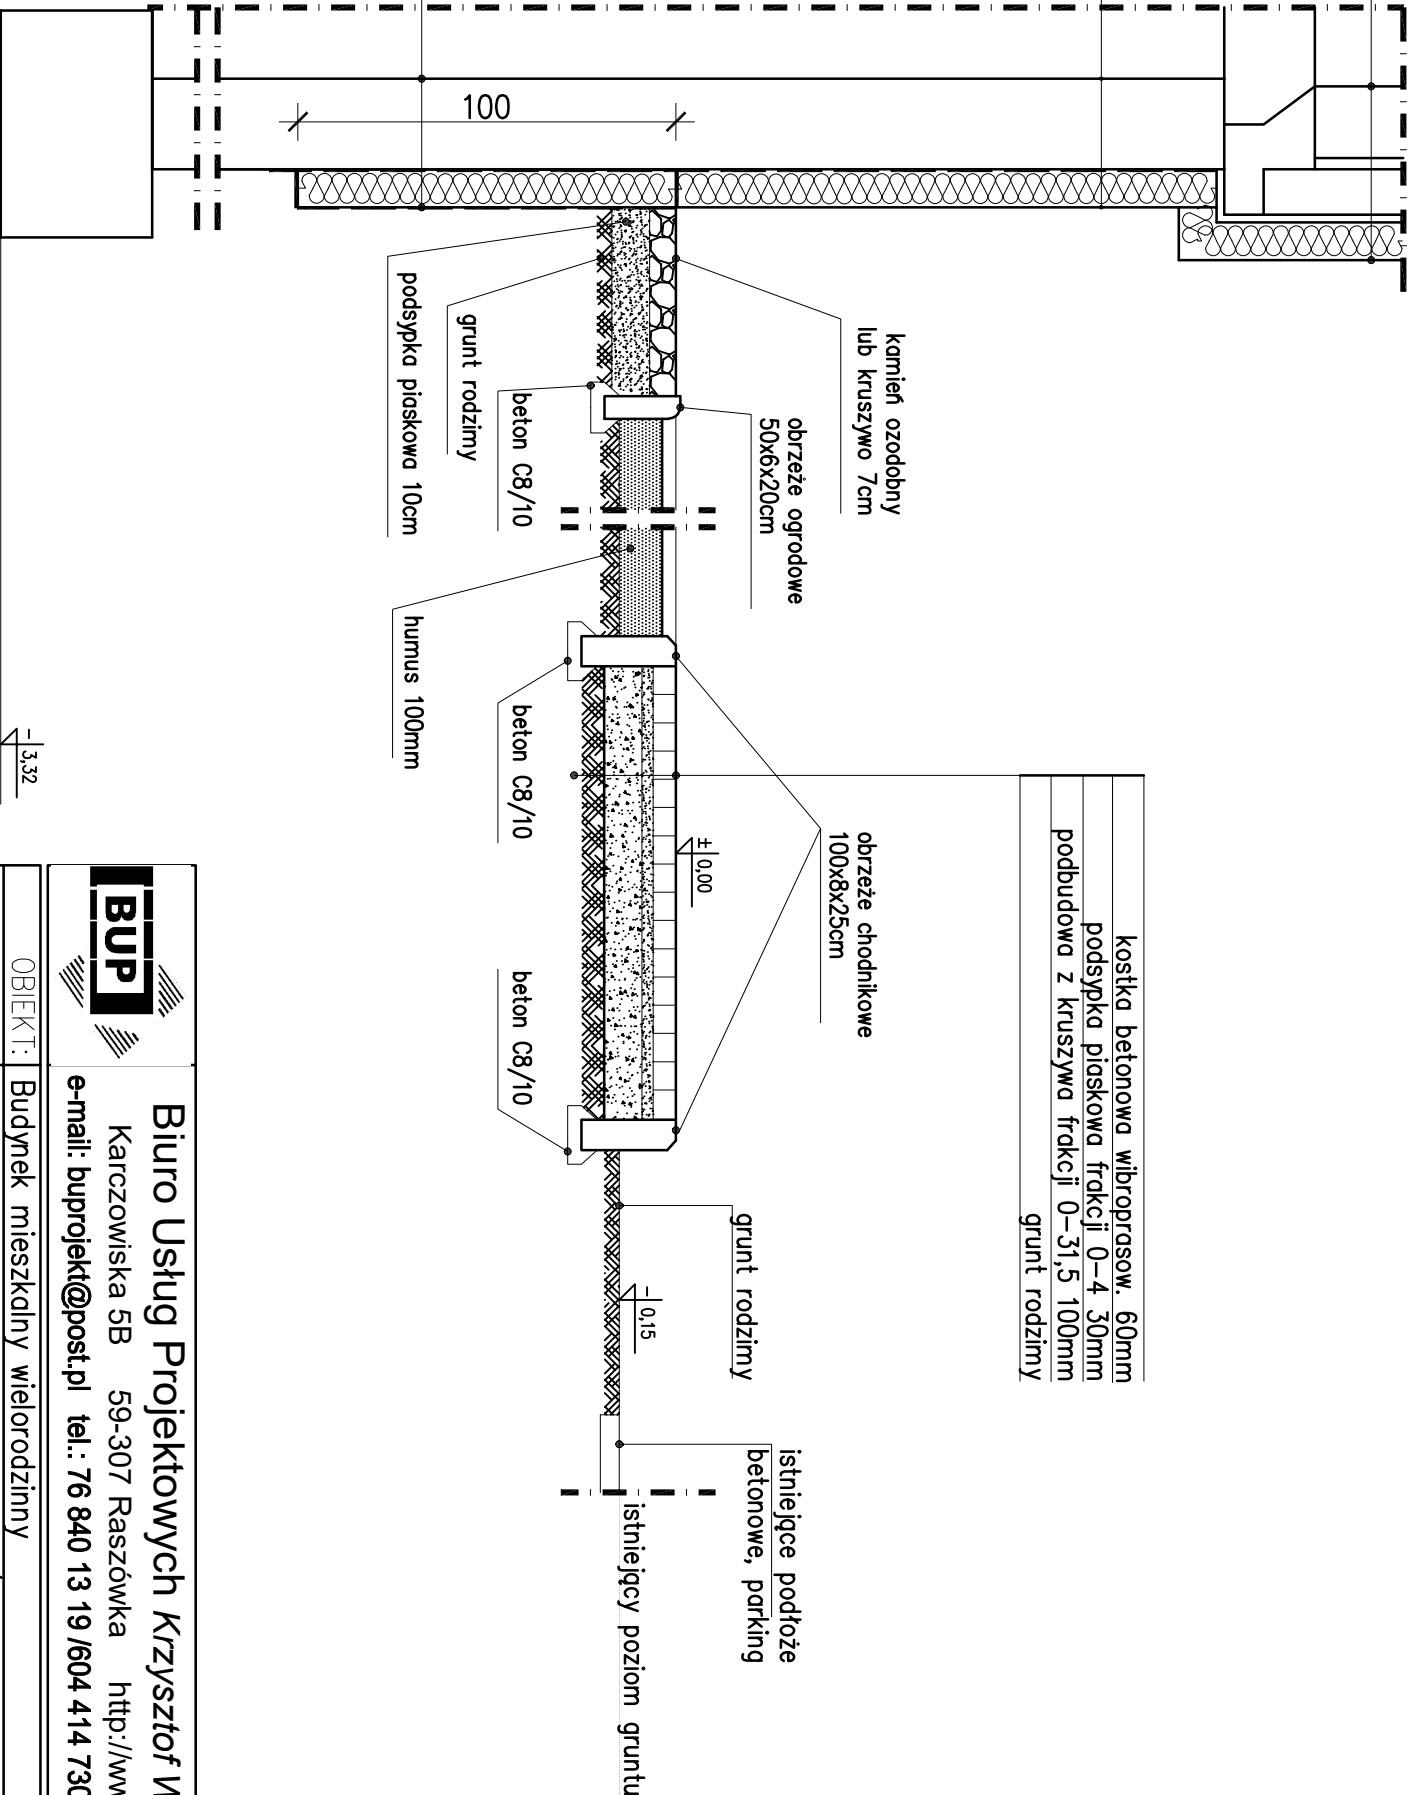

Biurow Usług Projektowych Krzysztof Woźniakowski
Karłowiska 5B 59-307 Raszkówka <http://www.buprojekt.pl>
e-mail: buprojekt@post.pl tel.: 76 840 13 19/604 414 730 fax.: 76 744 27 97

OBIEKT:	Budynnek mieszkalny wielorodzinny		
LOKALIZACJA:	Trzęsów, gm. Grębocice, dz. nr 66/2		
TYTUŁ:	Przekrój C–C – detal		

OPRACOWALI		Imię i Nazwisko		Nr uprawnień		Specjalność		Funkcja		Podpis		Data	
mgr inż. arch.		mgr inż. arch.		117/94/Lw		spec. arch. do proj. bez ograniczeń		Projektant				30.03.2017	
Małgorzata Szczerbińska								asyst. projektanta				30.03.2017	

Format: A4	Skala: 1:20	Nr rysunku: PB–14
------------	-------------	-------------------