Mapa zasadnicza

Sekcje mapy: 442.322.093.1; 442.322.093.2; 442.322.091.4; 442.322.091.3

SKALA 1:500

Układ odniesienia: PUŁKOWO'42, układ wsp. płaskich: 65 strefa 4, układ wys.: PL-KRON86-NH

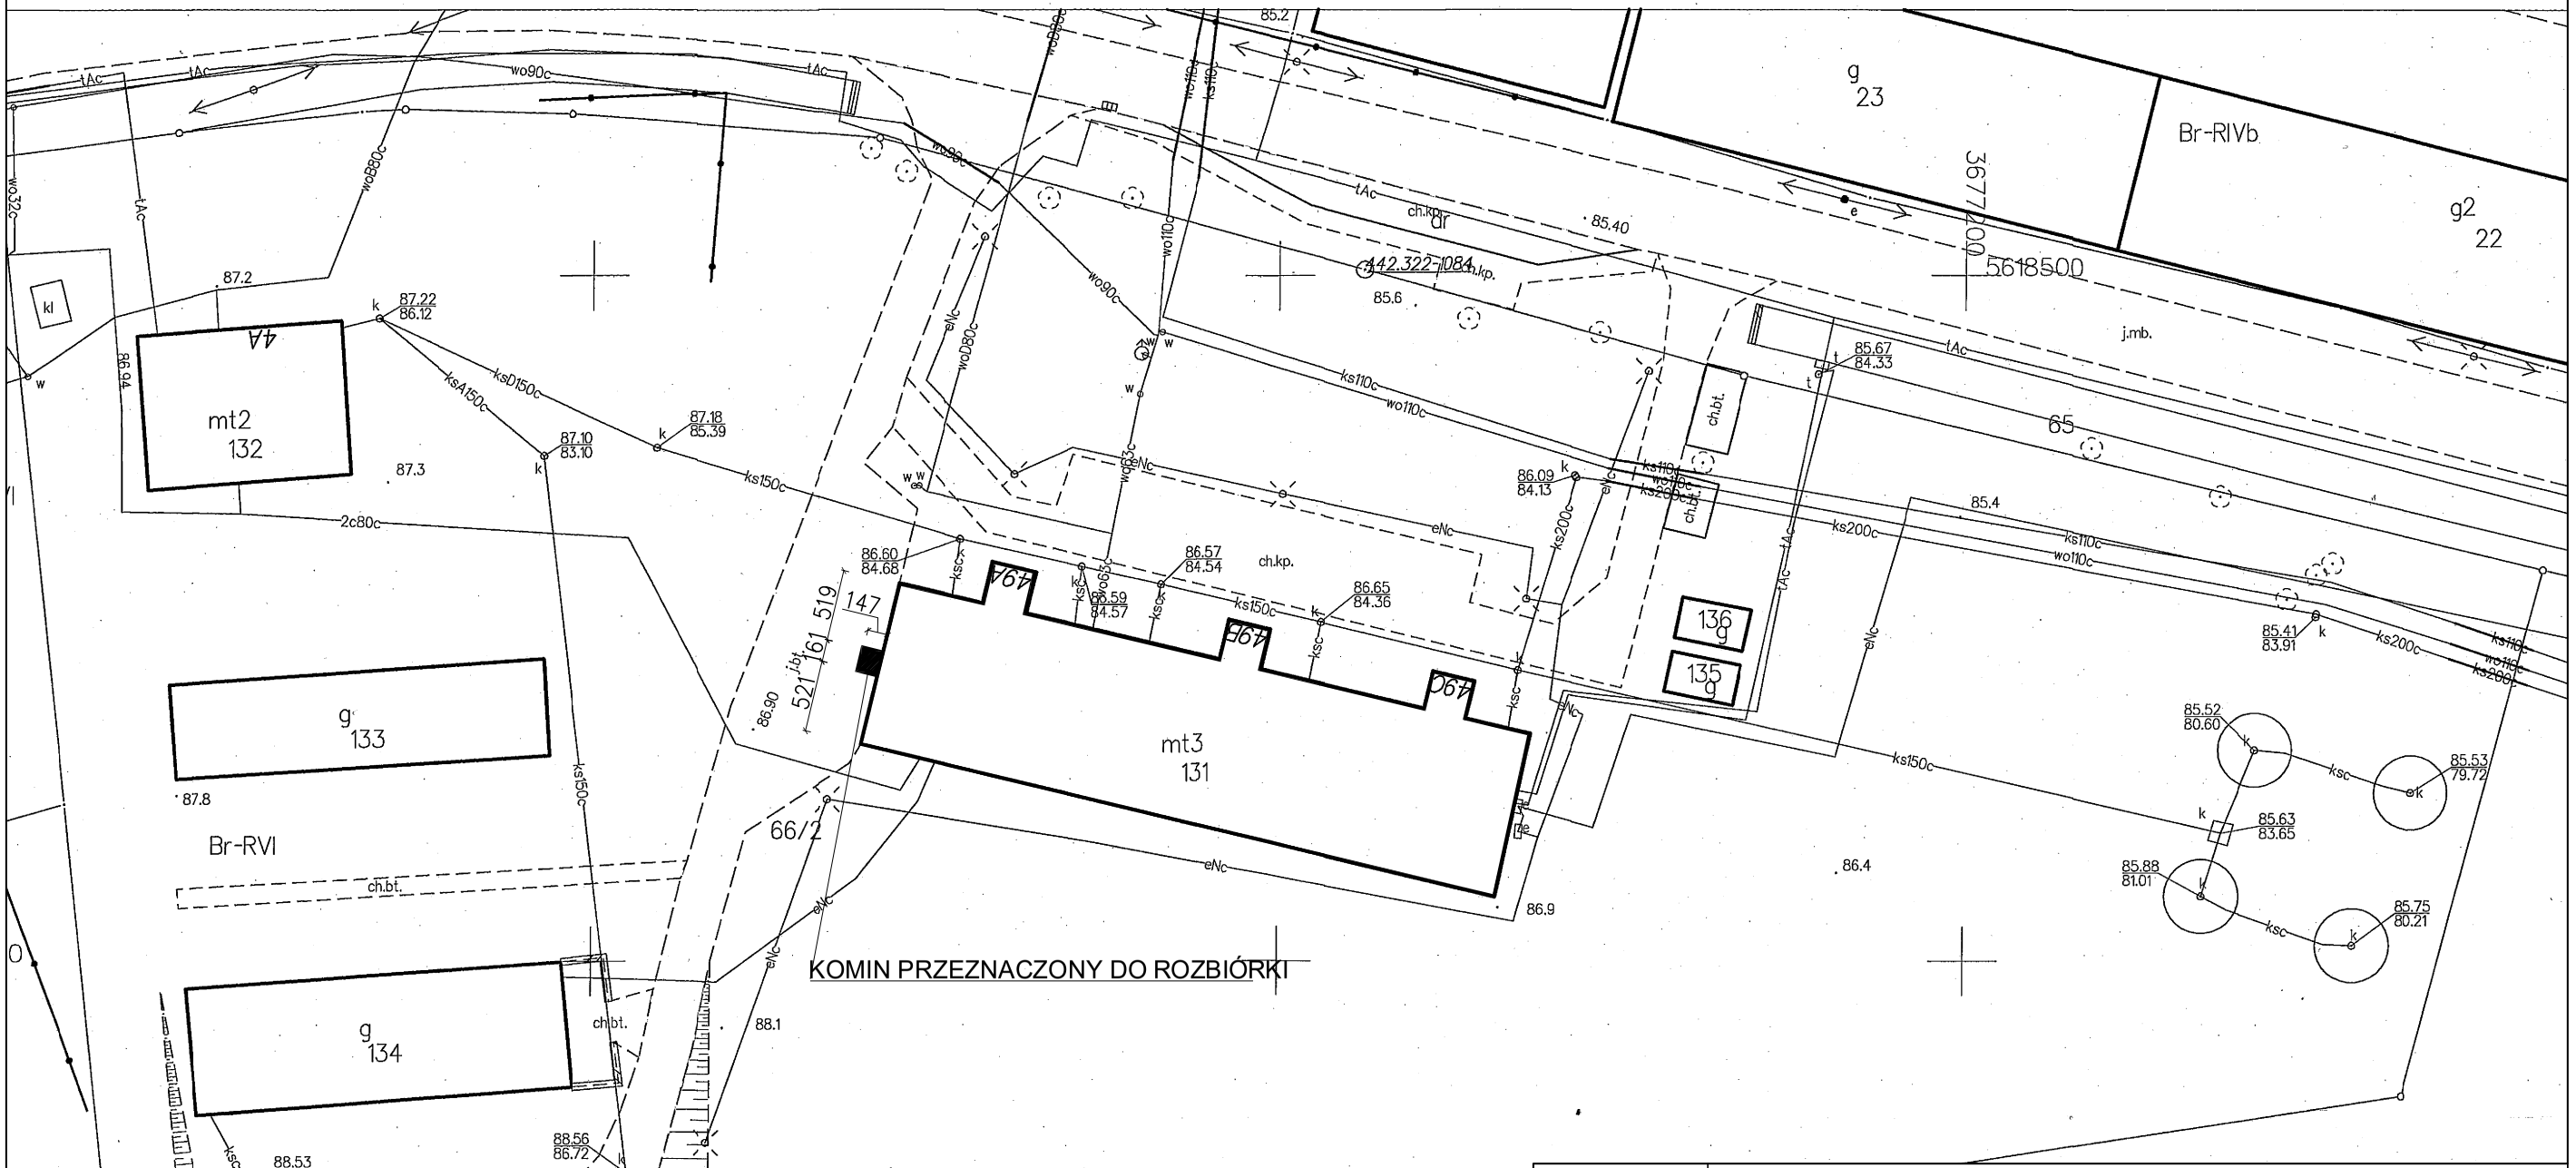

Biuro Usług Projektowych *Krzysztof Woźniakowski*

Karczowiska 5B 59-307 Raszówka http://www.buprojekt.pl

e-mail: buprojekt@post.pl tel.: 76 840 13 19 /604 414 730 fax.: 76 744 27 97

OBIEKT:	Budynek mieszkalny wielorodzinny
LOKALIZACJA:	Trzęsów, gm. Grębocice, dz. nr 66/2
TYTUŁ:	Plan sytuacyjny – lokalizacja komina do rozbiórki

	Imię i Nazwisko	Nr uprawnień	Specjalność	Funkcja	Podpis	Data
OPRACOWALI	mgr inż. Krzysztof Woźniakowski	47/92/Lw	spec.konstrukcje	Projektant		04.04.2017
	mgr inż. arch. Małgorzata Szczerbińska			asyst. projektanta		04.04.2017

Format: A3	Skala: 1:100	Nr rysunku: PS-01

4.02.2017
ydruk: Adrianna Leopolska