




LEGENDA

- ▶ wejścia do budynków
- remontowany budynek
- nowy budynek przychodni (wg odrębnego opracowania)

LOKALIZACJA NA PLANIE MIASTA

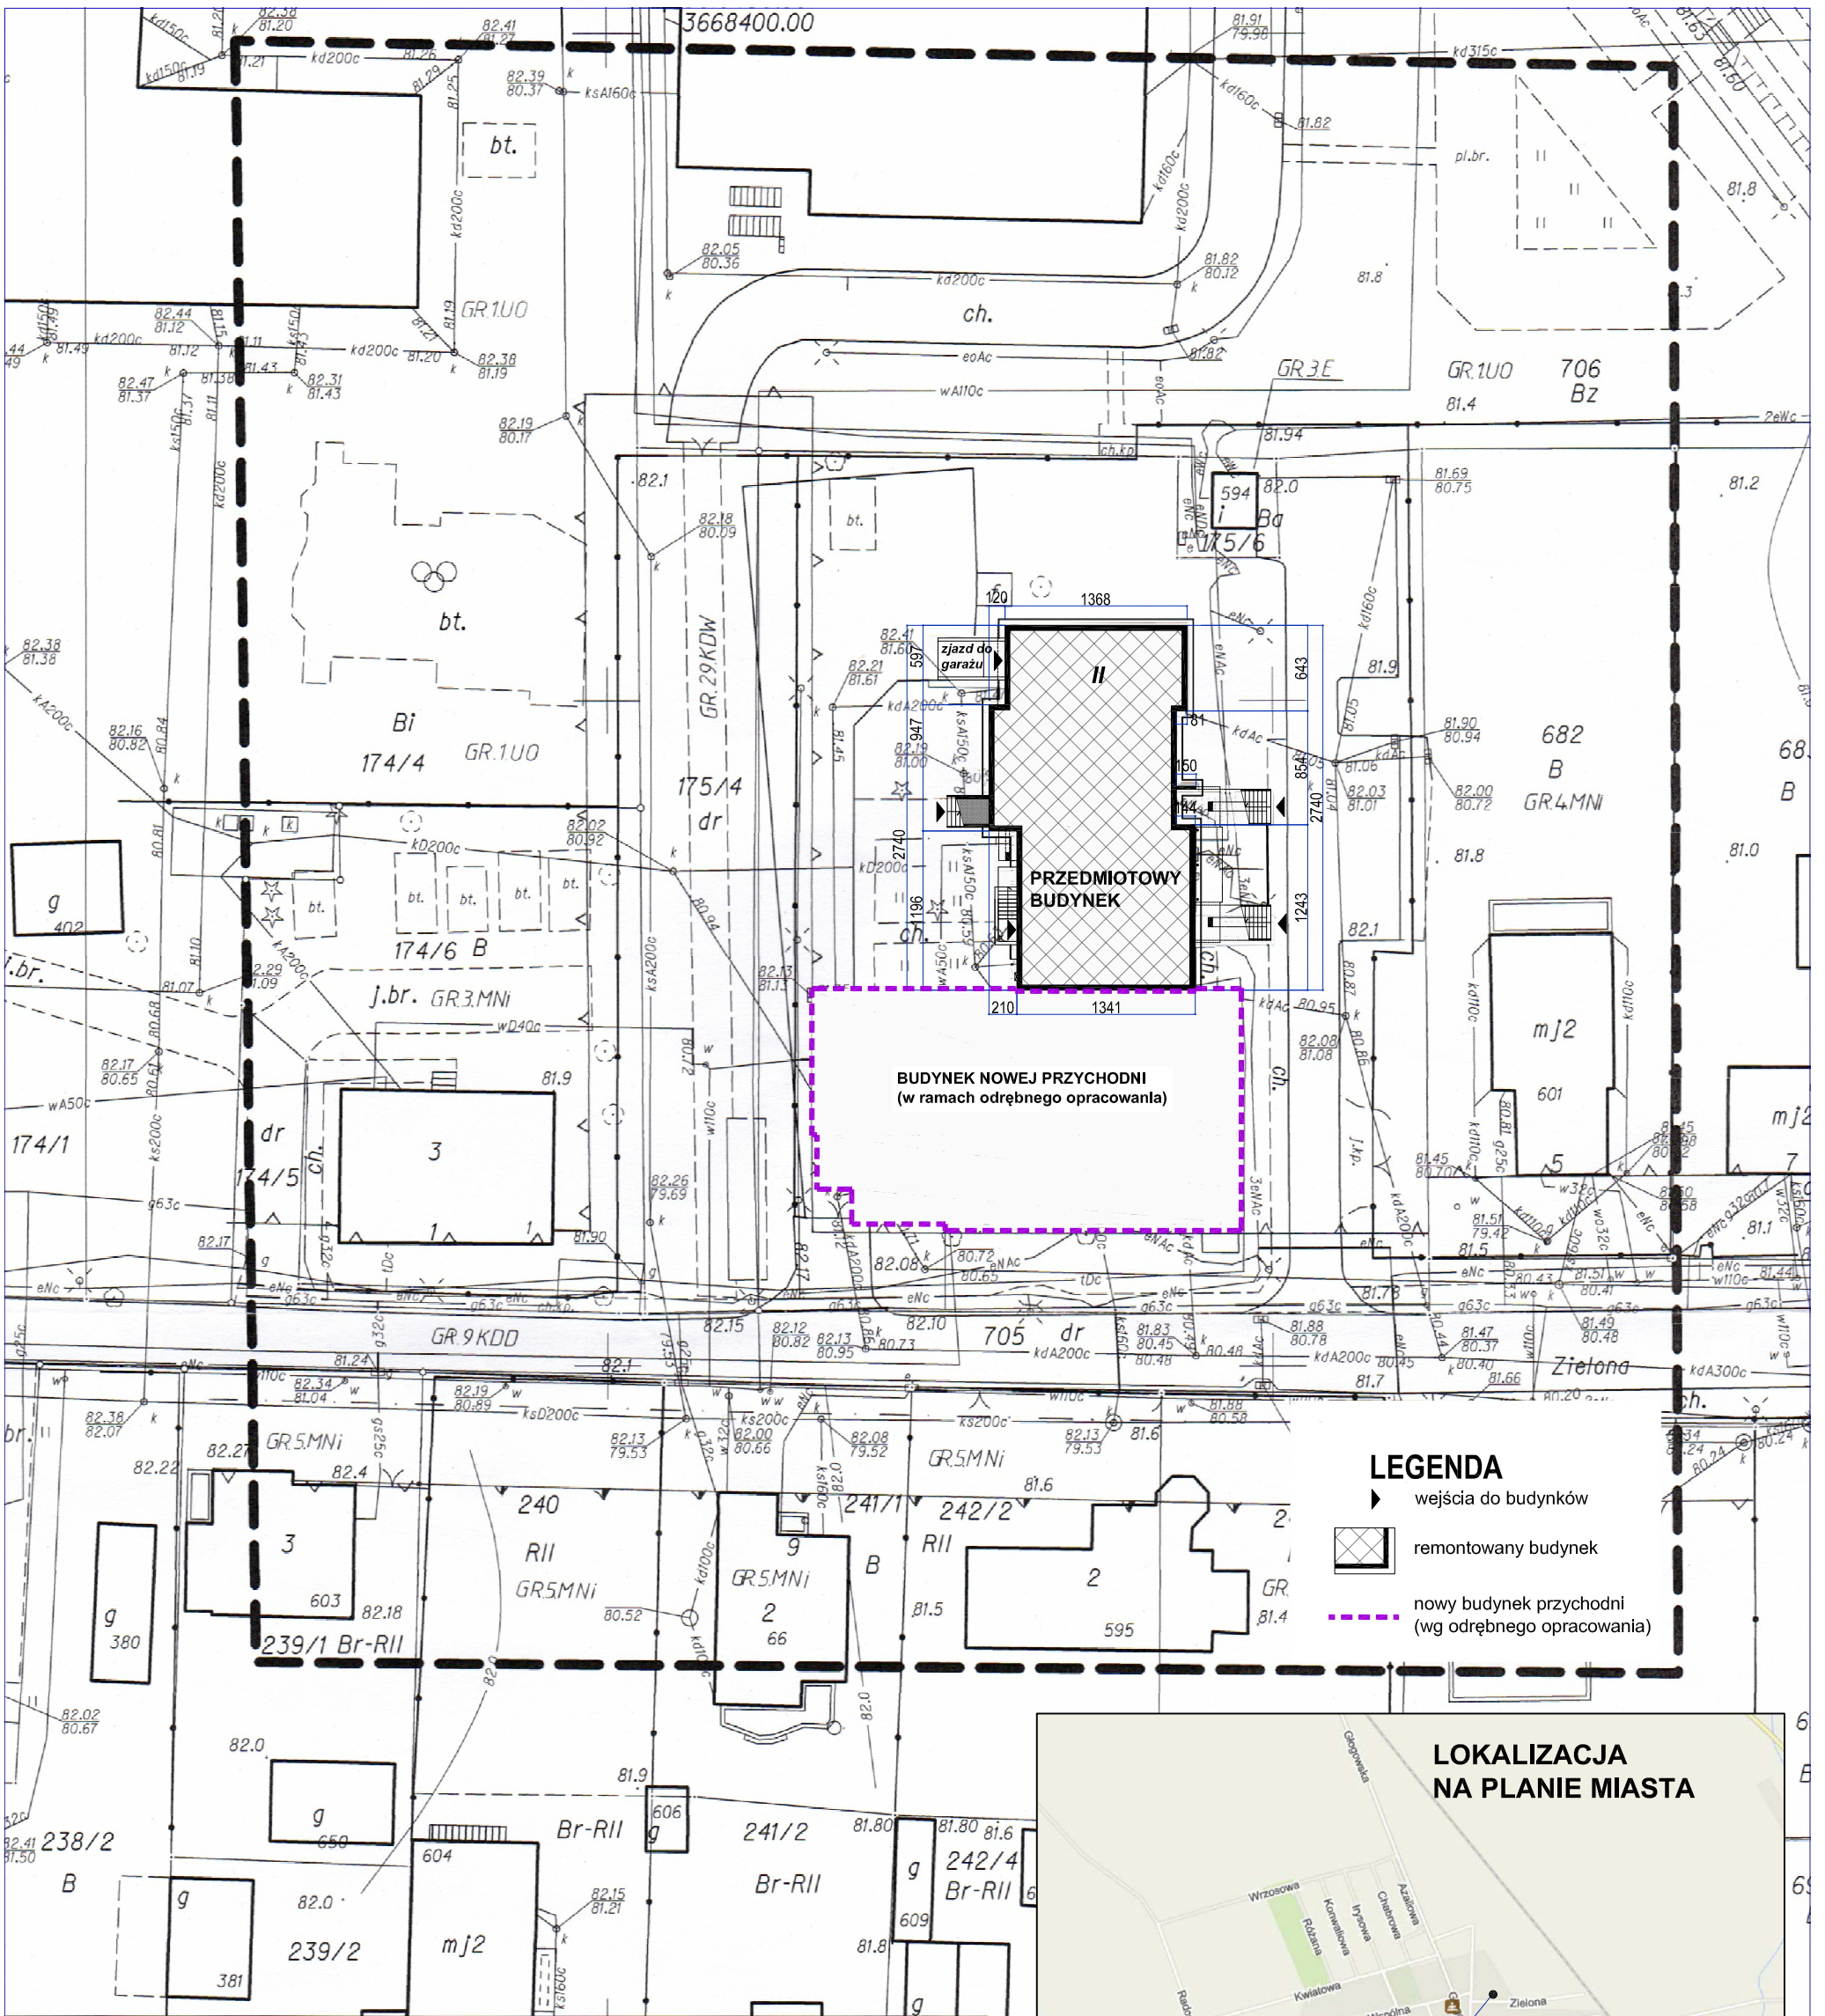

MAPA DO CELÓW PROJEKTOWYCH

Skala 1:500

Oznaczenie kancelaryjne zgłoszenia pracy geodezyjnej: GG.6640.718.2016
Nazwa miejscowości: Grębocice
Jednostka ewidencyjna: 021603_2, Grębocice
Obwód ewidencyjny: 0004, Grębocice
Działka: 175/7
Seksja mapy: 442.321.034.1; 442.321.034.2
Układ współrzędnych: "1965"
Poziom odniesienia: PL-KRON86-NH
Oznaczenie granic obszaru, który był przedmiotem aktualizacji: —

Służebności gruntowe mające wpływ na zagospodarowanie gruntów, zlokalizowanych w granicach projektowanej inwestycji: NIE USTALANO
Kontur użytku gruntowego nie ujawniony w bazie danych ewidencji gruntów i użytków: BRAK
Data opracowania mapy: 01.06.2016r.

Poświadczam, że niniejszy dokument został opracowany w wyniku prac geodezyjnych i kartograficznych, których rezultaty zawiera operat techniczny wpisany do ewidencji materiałów państwowego zasobu geodezyjnego i kartograficznego

Organ prowadzący państwowy zasob geodezyjny i kartograficzny
Identyfikator ewidencyjny materiału zasobu - operatu technicznego
Data wpisania operatu do ewidencji materiałów państwowego zasobu geodezyjnego i kartograficznego: 15-06-2016

inż. Sylwia Woiński-Taklik

Usługi Geodezyjne i Kartograficzne
GEOSPEC
mgr inż. Sławomir Brożyna
67-200 Ciegów, ul. Kamińska 4
tel. 509-871-085
NIP 693-138-14-31 • REGON 020172955
Wykonawca:

GEODETA UPRAWNIONY
inż. Sławomir Brożyna
Nr upr. 20170

Geodeta uprawniony, nr uprawnień, podpis

HORWAT ARCHITEKCI

biuro@horwat-architekci.pl		50-369 Wrocław ul. M.S. Curie 65/2
tel. 601-28-70-40 607-63-71-64		
OBIĘKT	BUDYNEK MIESZKALNO-USŁUGOWY 59-150 Grębocice, ul. Zielona 3 dz.nr 175/7	ETAP PW
TEMAT PROJEKTU	REMONT ELEWACJI I DACHU	BRANŻA PZT
TEMAT RYSUNKU	PLAN SYTUACYJNY	SKALA 1:500 DATA 15.06.2017
Projektant	arch.Andrzej Horwat	upr.bud.nr 2888/Lw w specjalności architektonicznej
Sprawdzający	arch.Anna Horwat	upr.bud.nr 2788/Lw w specjalności architektonicznej
		NR RYSUNKU 1
		STR. NR