



# ELEWACJE - stan istniejący, rozbiórki


## ELEWACJA WSCHODNIA

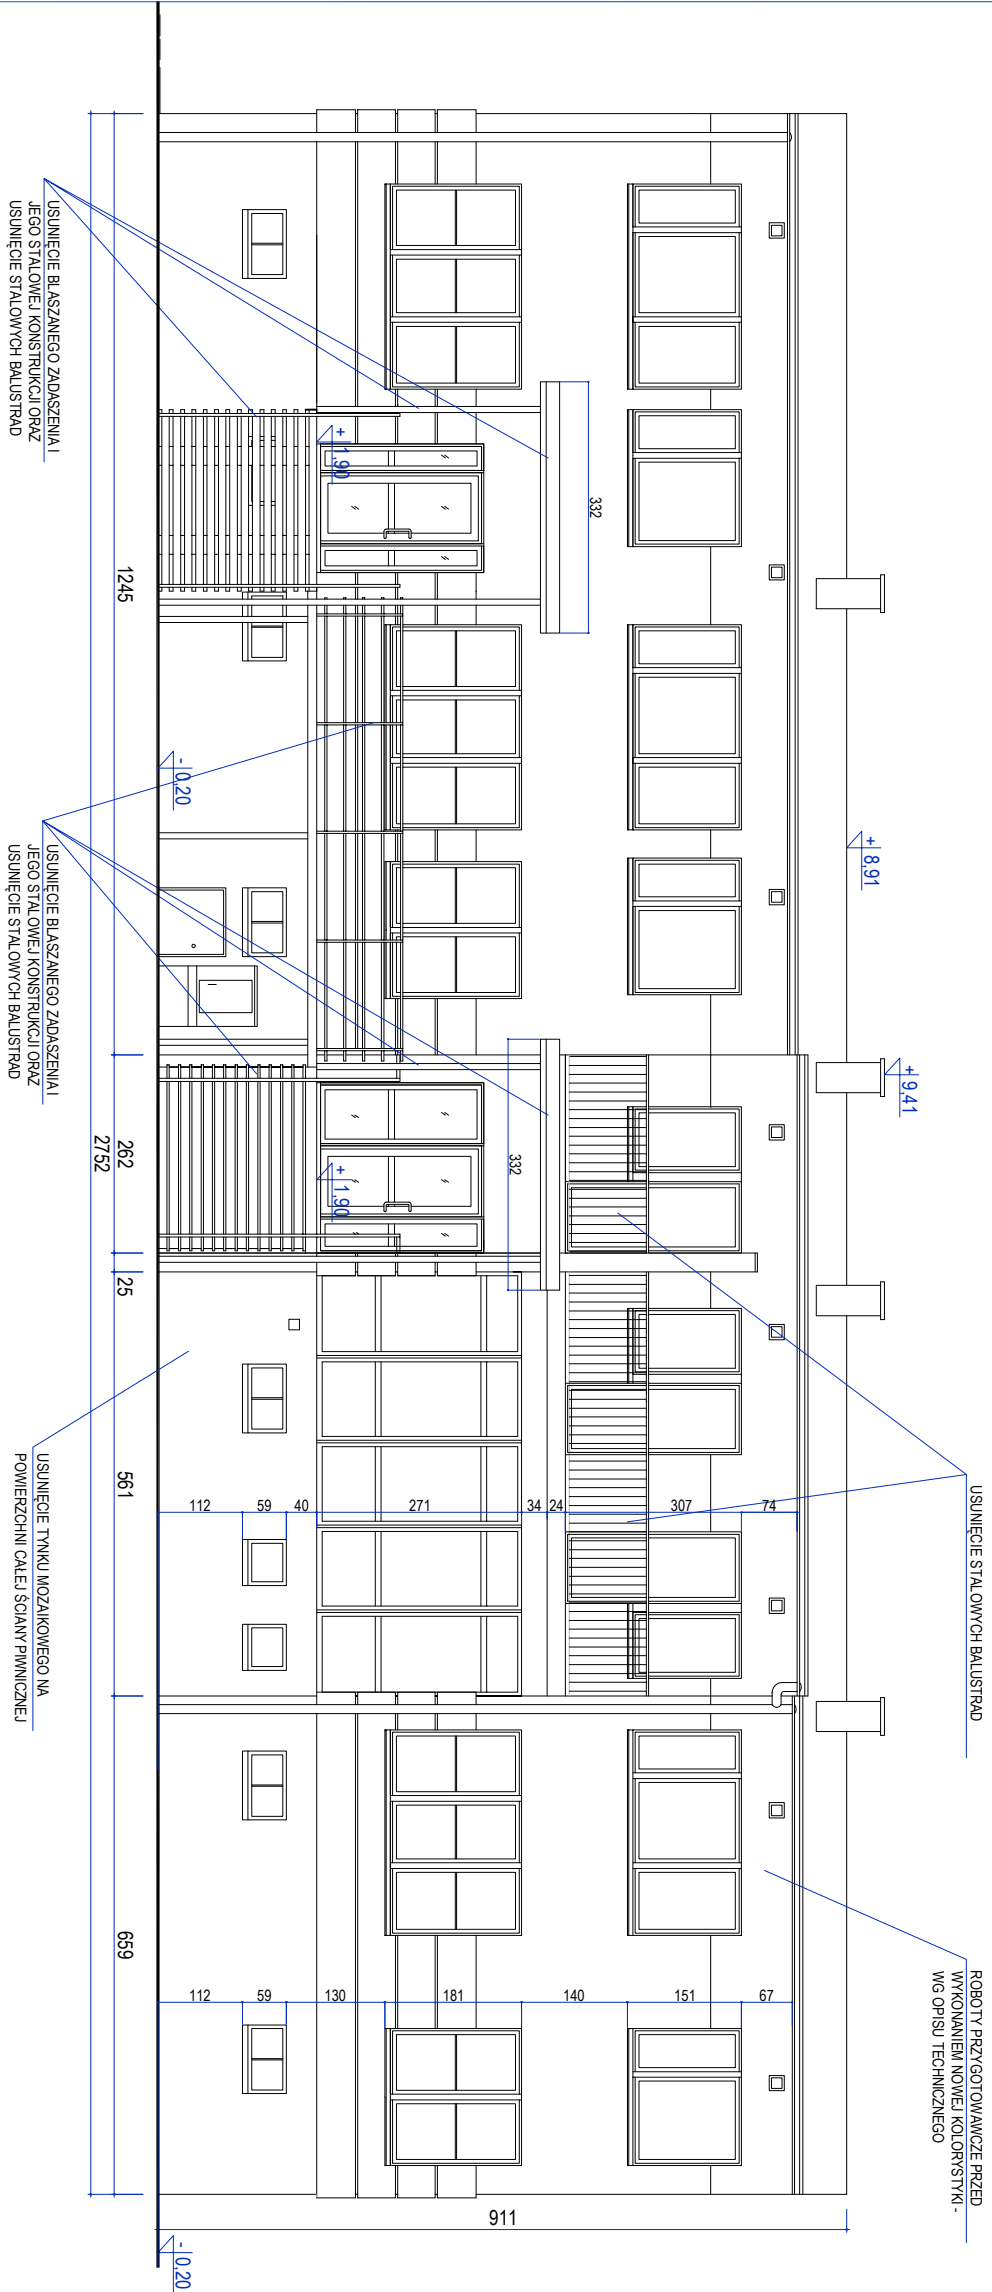


## ELEWACJA PÓŁNOCNA

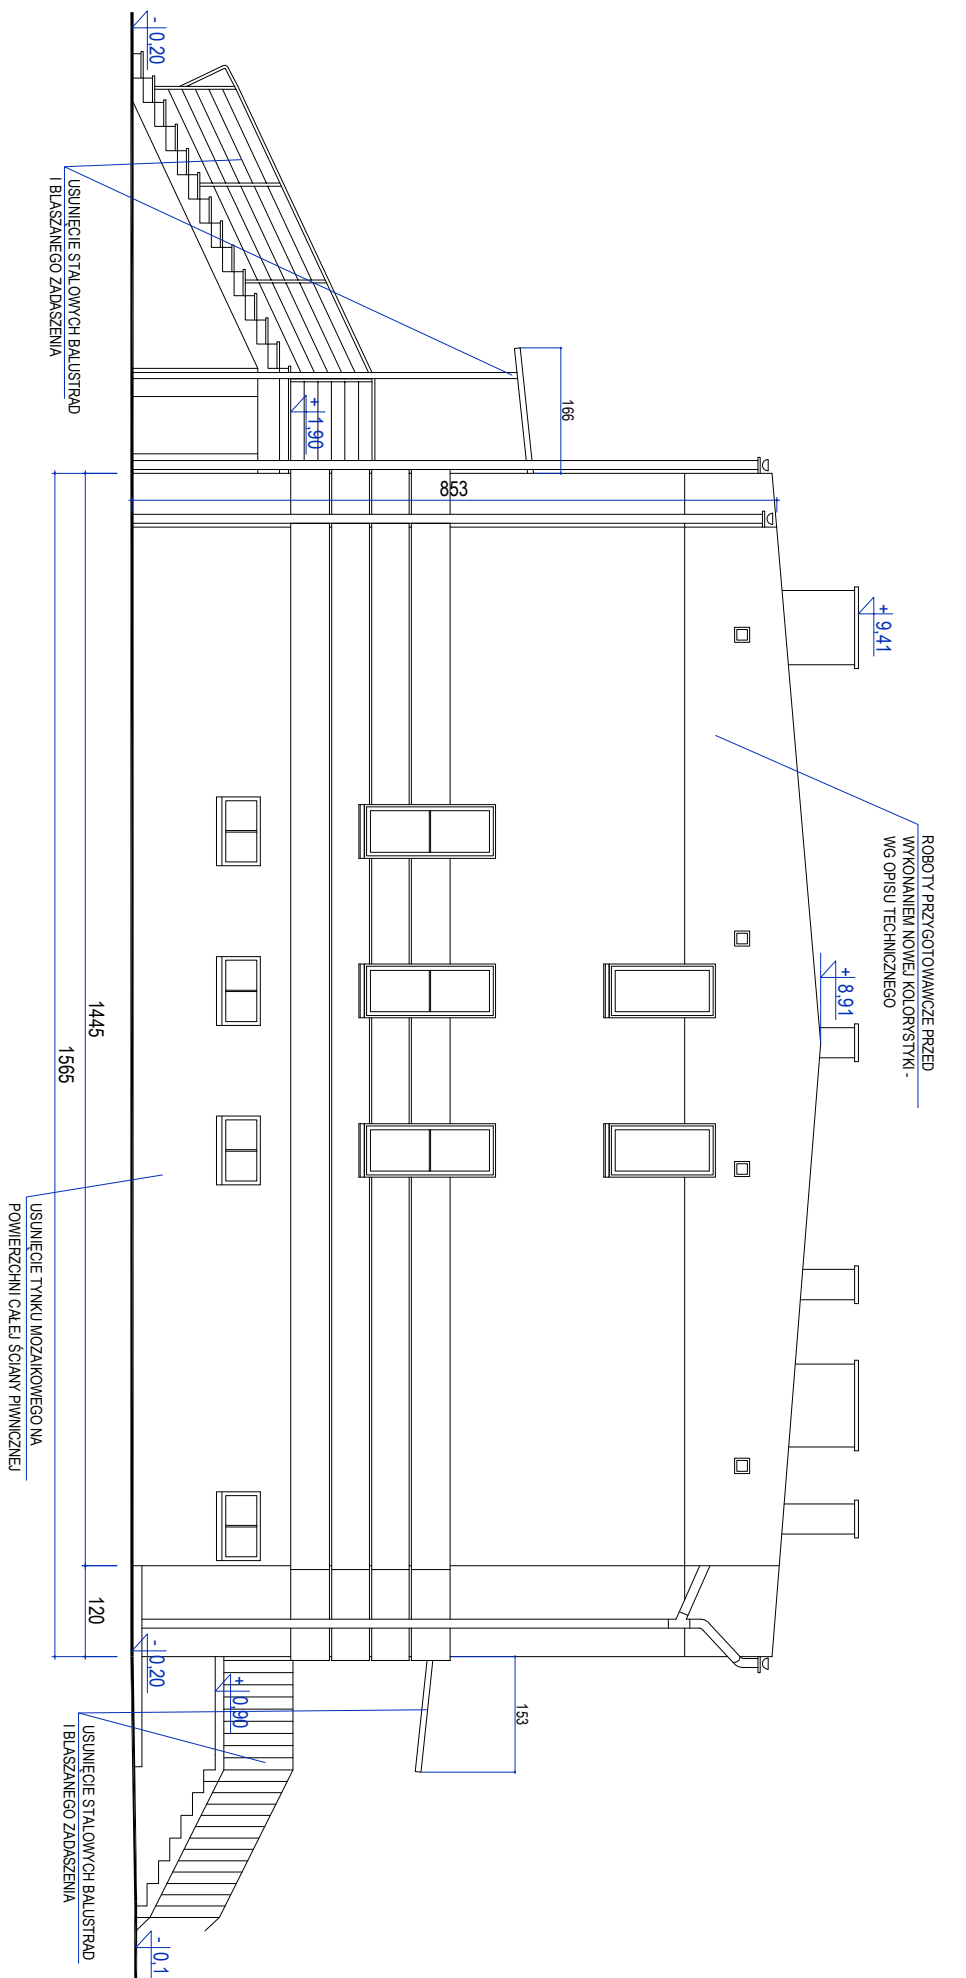

## ELEWACJA ZACHODNIA

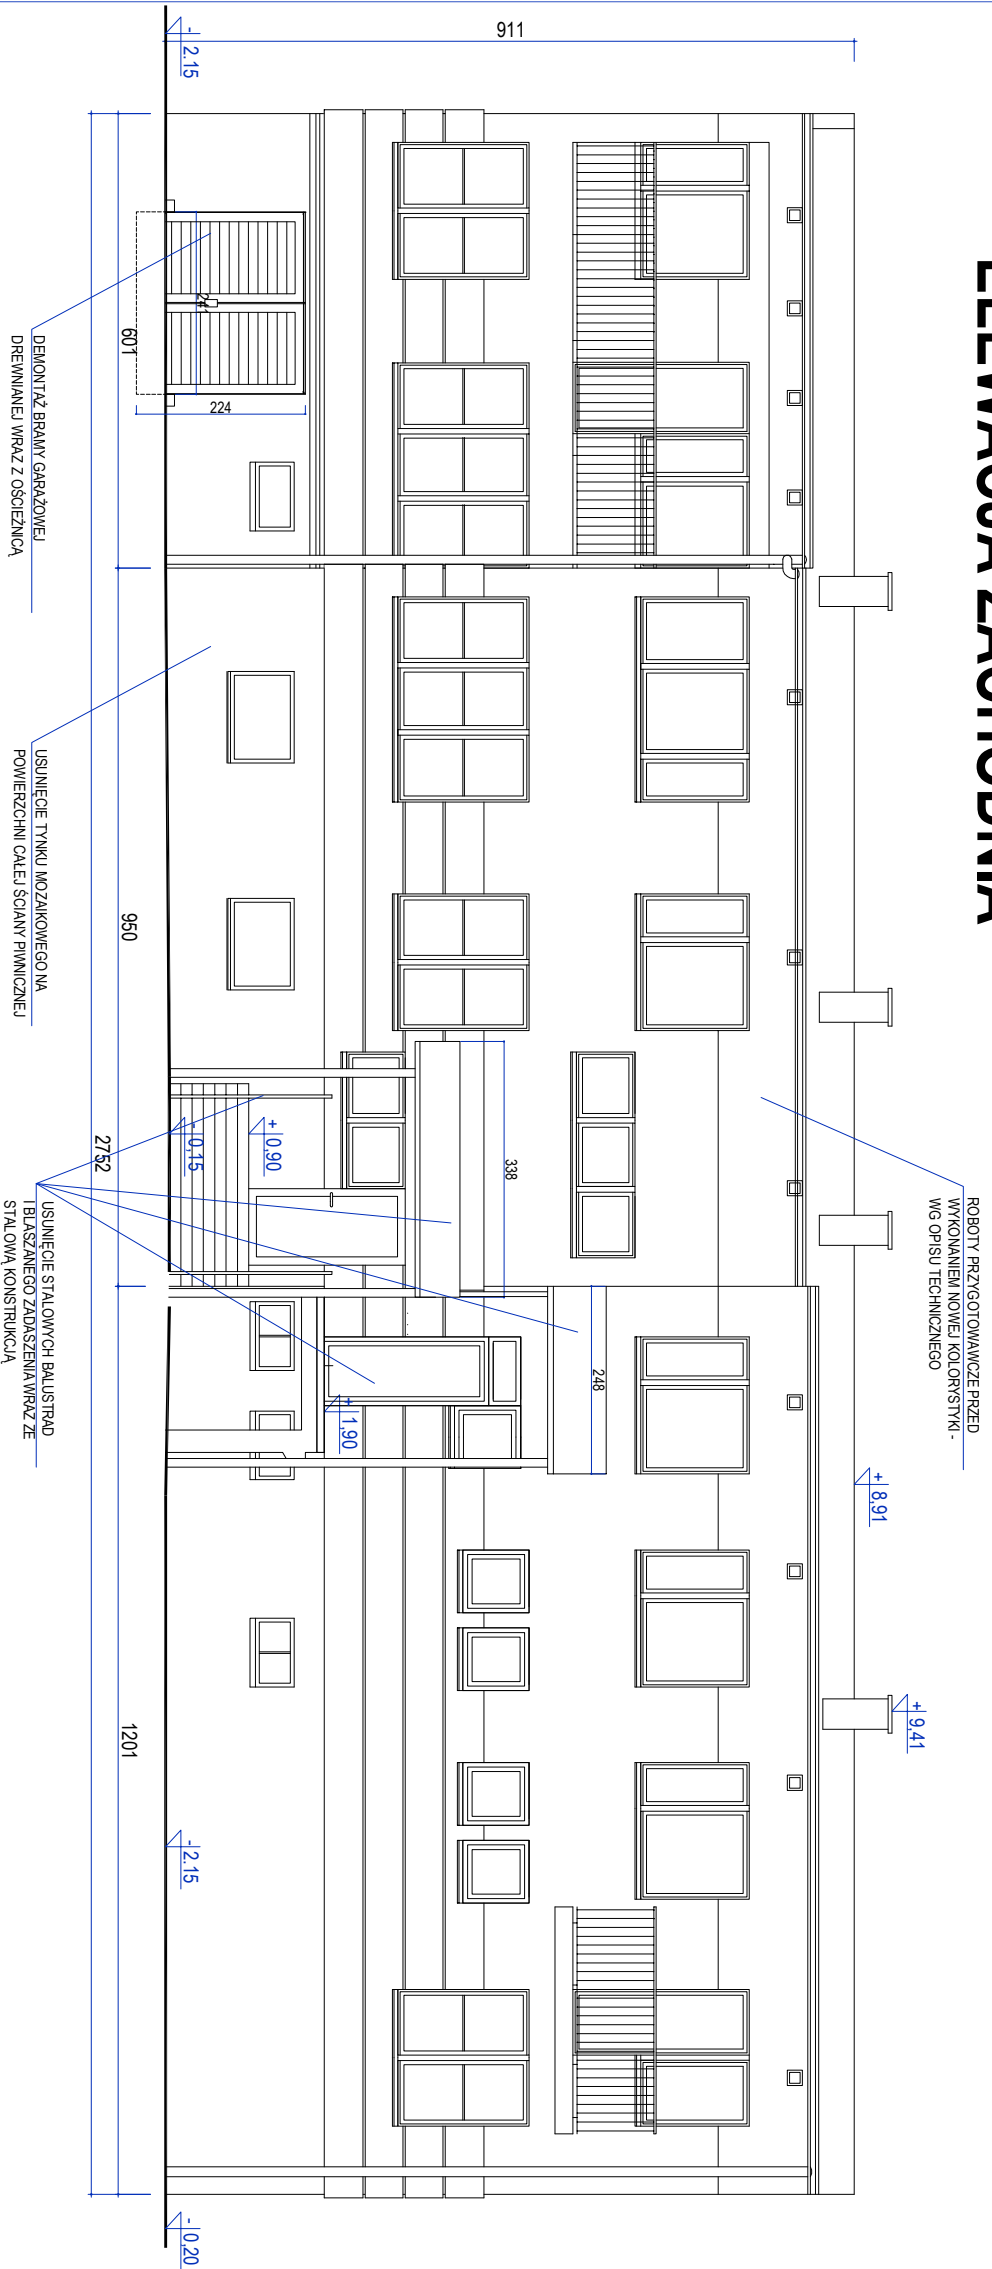

## ELEWACJA PÓŁUDNIOWA

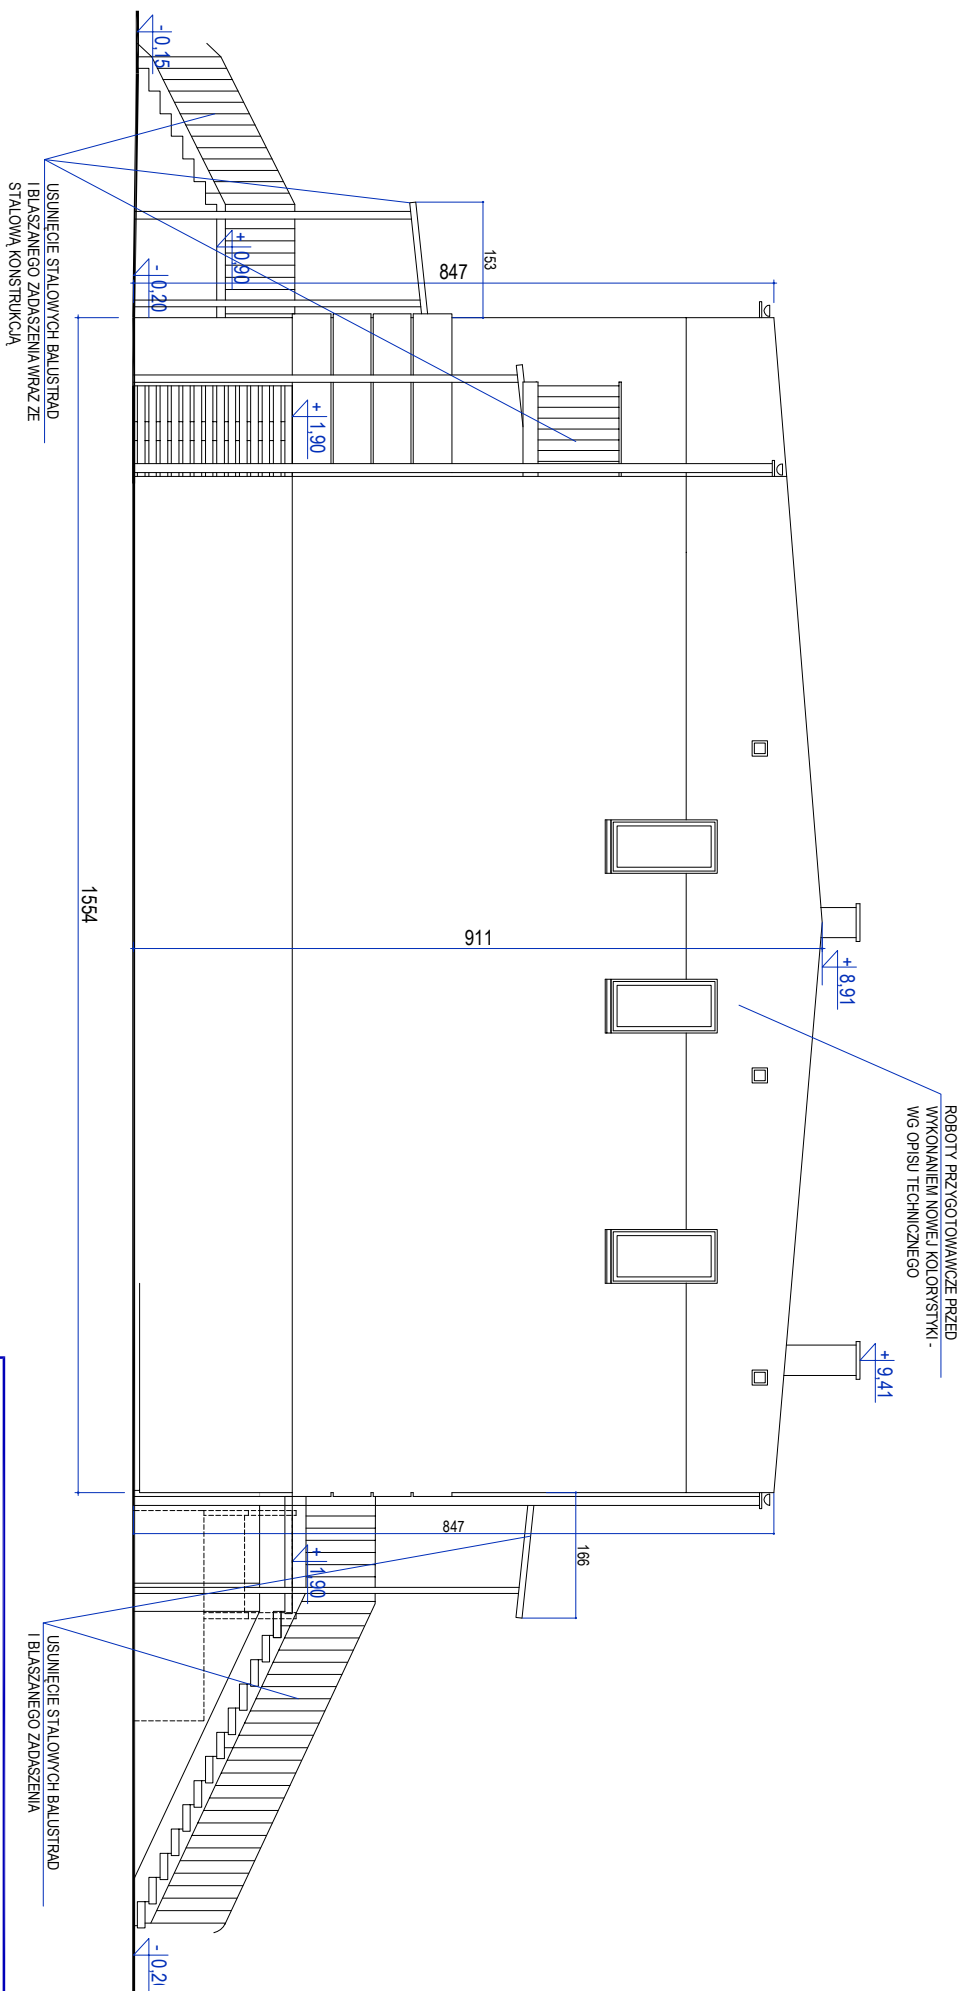

|                                      |                                                                               |                                    |              |
|--------------------------------------|-------------------------------------------------------------------------------|------------------------------------|--------------|
| <b>HORWAT</b><br><b>ARCHITEKCI</b>   |                                                                               | 50-369 Wroclaw<br>ul.M.S. Curie 65 |              |
| biuro@horwat-architekci.pl           |                                                                               | tel. 601-26-70-40 607-63-71-4      |              |
| <b>OBIEKT</b>                        | BUDYNEK MIESZKALNO-USŁUGOWY<br>59-150 Grębocze, ul. Zielona 3<br>dz. nr 175/7 | <b>ETAP</b>                        | <b>PW</b>    |
| <b>TEMAT</b><br><b>PROJEKTU</b>      | REMONT ELEWACJI I DACHU                                                       | <b>BRANŻA</b>                      | architektura |
| <b>TEMAT</b><br><b>RYSUNKU</b>       | <b>ELEWACJE - stan istniejący,</b><br><b>rozbiórki</b>                        | <b>SKALA</b>                       | 1:1          |
| <b>Projektant</b>                    | arch. Andrzej Horwat                                                          | <b>DATA</b>                        | 15.06.1      |
| <b>Opracowanie</b><br><b>rysunku</b> | arch. Magdalena Horwat                                                        | <b>WPRZYSŁUGU</b>                  | nr 15        |
| <b>Sprawdzający</b>                  | arch. Anna Horwat                                                             | <b>STR. NR</b>                     | 3            |