

PROJEKT ORGANIZACJI RUCHU DOCELOWEGO

Nazwa inwestycji:

**Budowa parkingów i dróg dojazdowych
do budynków komunalnych na dz. 66/2 w m. Trzęsów**

Inwestor:

**Zakład Gospodarki Komunalnej
ul. Kościelna 34, 59-150 Grębocice**

Adres inwestycji:

**obręb 0015 Trzęsów, jedn. ewidencyjna 021603_2 gmina Grębocice
dz. nr 65, 66/2**

	Imię i nazwisko	Uprawnienia specjalność	Podpis	Data
Projektant	mgr inż. Ewelina Dragań	242/DOŚ/07 drogowe		11.2019
Asystent projektanta	mgr inż. Ewelina Strzelecka			11.2019

Lubin, 11.2019 r.

SPIS TREŚCI

I Część opisowa.

1. Strona tytułowa.....	str. 1
2. Spis treści.....	str. 2
3. Starostwo Powiatowe - zatwierdzenie.....	str. 3-4
4. PZDP – uzgodnienie.....	str. 5
5. Komenda Powiatowa Policji– uzgodnieni.....	str. 6
6. Gmina Grębocice- uzgodnienie.....	str. 7-8
7. Opis techniczny.....	str. 9-10

II Część graficzna.

1. Plan orientacyjny, skala 1:20 000.....	rys. 0
2. Docelowa organizacja ruchu, skala 1:500.....	rys. 1



STAROSTWO POWIATOWE W POLKOWICACH
Departament Geodezji, Środowiska i Budownictwa
Biuro Geodezji i Nieruchomości
ul. św. Sebastiana 1, 59-100 Polkowice
tel. 76 746 15 48, fax 76 746 15 01

Polkowice, dnia 02-12-2019 r.

DG.GN.7121.2.68.2019



86M81P629

E-DRO Projekt
Ewelina Dragań
ul. Szybowa 19
59-300 Lubin

ZATWIERDZENIE Nr 143/S-52/2019

Na podstawie art. 10 ust. 5 ustawy z dnia 20 czerwca 1997 r. – Prawo o ruchu drogowym (t.j. Dz. U. z 2018 r. poz. 1990 ze zm.)¹ oraz § 3 rozporządzenia Ministra Infrastruktury z dnia 23 września 2003 r. w sprawie szczegółowych warunków zarządzania ruchem na drogach oraz wykonywania nadzoru nad tym zarządzaniem (t.j. Dz. U. z 2017 r. poz. 784)

zatwierdzam

projekt stałej organizacji ruchu drogowego dla zadania pn. "Budowa parkingów i dróg dojazdowych do budynków komunalnych na działce nr 66/2 w miejscowości Trzęsów", gmina Grębocice.


bez uwag – z uwagami w zakresie:

Na podstawie § 8 ust. 7 ww. rozporządzenia określám termin, w którym powinna zostać wprowadzona zatwierdzona organizacja ruchu: **do dnia 31 grudnia 2020 r.**

Zgodnie z § 12 ust. 1 ww. rozporządzenia jednostka wprowadzająca organizację ruchu zawiadamia organ zarządzający ruchem, zarząd drogi oraz właściwego komendanta Policji o terminie jej wprowadzenia, **co najmniej na 7 dni przed dniem wprowadzenia** organizacji ruchu.

Brak zawiadomienia w wymaganym terminie powoduje utratę ważności zatwierdzonej organizacji ruchu.

z up. STAROSTY
GEODETA POWIATOWY
Dyrektor Departamentu Geodezji,
Środowiska i Budownictwa

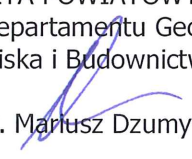mgr inż.  Mariusz Dzumyk

¹ (Dz. U. z 2017 r. poz. 1926, z 2018 r. poz. 1629, M.P. z 2018 r. poz. 802, Dz. U. z 2018 r. poz. 957, 2244, z 2019 r. poz. 60, 730, z 2018 r. poz. 317, 79, z 2019 r. poz. 53, 1123, 752, 1501, z 2018 r. poz. 2322, z 2019 r. poz. 1466)

	Proj. krawężnik betonowy wyniesiony
	Proj. krawężnik betonowy obniżony
	Proj. obrzeże betonowe
	Proj. pobocza
	Granica nieruchomości
	Istn. oznakowanie pionowe
	Proj. oznakowanie pionowe

Załącznik do pisma
z dnia 02.12.2019r.
Nr DG.GN.4421.2.68.2019

z up. STAROSTY
DYREKTOR
Departamentu Geografii,
Środowiska i Budownictwa
GEONETA KRAJOWY
Mariusz Dzumy

Inwestor		Zakład Gospodarki Komunalnej ul. Kościelna 34 59-150 Grębocice				
Jednostka projektowa		 E-DRO Projekt Ewelina Dagań 59-300 Lubin, ul. Szybowa 19 tel. 608 657 889, e-mail: ewelina.dragan@wp.pl NIP 692-200-63-04 REGON 021033291				
Branża		Zespół projektowy	Nr uprawnień	Specjalność	Podpis	
Inż. ruchu	Projektant	mgr inż. Ewelina Dagań	242/DOŚ/07	drogowa	 	
	Asystent projektanta	mgr inż. Ewelina Strzelecka				
Nazwa zadania		Budowa parkingów i dróg dojazdowych do budynków komunalnych na dz. 66/2 w m. Trzęsów				
Nazwa rysunku		Docelowa organizacja ruchu				
Skala	Data	Nr umowy	Branża	Stadium	Nr rys./Arkusz	
1:500	10.2019		Inż. ruchu	PW	1	



POLKOWICKI ZARZĄD DRÓG POWIATOWYCH

ul. Fabryczna 16
59-170 Przemków
e-mail: biuro@pzdp.pl



centrala telefoniczna:
76/ 831-94-74
strona:
www.bip.pzdp.pl



Przemków, 12-11-2019

PZDP.450.58.2019

E-DRO PROJEKT

Ewelina Dragań

Ul Szybowa 19

59 – 300 Lubin

Dotyczy: uzgodnienia projektu stałej organizacji ruchu w związku z realizacją zadania „Budowa parkingów i dróg dojazdowych do budynków komunalnych na dz. 66/2 w m. Trzęsów” – w obrębie drogi powiatowej nr 1131D.

W nawiązaniu do pisma z dnia 31.10.2019r. Polkowicki Zarząd Dróg Powiatowych w Przemkowie opiniuję bez uwag przedstawiony projekt stałej organizacji ruchu w zakresie drogi powiatowych nr 1131D.

Oznakowanie poziome, pionowe oraz urządzenia bezpieczeństwa ruchu drogowego muszą odpowiadać wymogom „Szczegółowych warunków technicznych dla znaków i sygnałów drogowych oraz urządzeń bezpieczeństwa ruchu drogowego i warunków ich umieszczania na drogach” załącznik 1-4 do Rozporządzenia Ministra Infrastruktury z dnia 3 lipca 2003r. (Dz. U. 2003 nr 220, poz. 2181)

Zgodnie z § 12 ust. 1 rozporządzenia Ministra Infrastruktury z dnia 23 września 2003r. w sprawie szczegółowych warunków zarządzania ruchem na drogach oraz wykonywania nadzoru nad tym zarządzaniem (Dz. U. 2017, poz. 784) jednostka wprowadzająca organizację ruchu zawiadamia organ zarządzający ruchem, zarząd drogi oraz właściwego komendanta Policji o terminie jej wprowadzenia, co najmniej na 7 dni przed dniem wprowadzenia organizacji ruchu.

DYREKTOR
Polkowickiego Zarządu Dróg Powiatowych

Adam Kuczyński

Sprawę prowadzi:
Jarosław Milostan
tel.(76) 8319474



KOMENDA POWIATOWA POLICJI W POLKOWICACH

59-100 Polkowice ul. Legnicka 15

76846 33 20 fax. 76846 33 25

KOMENDA POWIATOWA POLICJI
w Polkowicach, woj. dolnośląskie
WYDZIAŁ RUCHU DROGOWEGO
L. dz. 5321- 195/19/TT

ok- 64/175/19

Polkowice, dn. 09.11.2019r.

E-DRO Projekt
Ewelina Dragań
ul. Szybowa 19
59-300 Lubin

W załączeniu odsyłam projekt docelowej organizacji ruchu drogowego dla inwestycji
„Budowa parkingów i dróg dojazdowych do budynków komunalnych na dz. 66/2 w m.
Trzęsów.”.

Do projektu uwag nie zgłaszam.

KOMENDANT POWIATOWY POLICJI
w Polkowicach
z up. i Zastępcą Komendanta Powiatowego
kom. Tomasz Jagielski

Wyk. 2 egz.
Egz. nr 1 – adresat;
Egz. nr 2 – a/a.
Sporządził(a): Tomasz Tetera

GMINA GRĘBOCICE

ul. Głogowska Nr 3

59-150 GRĘBOCICE

NIP 692-22-57-472 Regon 390647601

Grębocice 30.10.2019

RI.7012.....2019

E-DRO PROJEKT

Ewelina Dragań

ul. Szybowa 19

59-300 Lubin

Dotyczy : uzgodnienia projektu docelowej organizacji ruchu na zadaniu pn.: „Budowa parkingów i dróg dojazdowych do budynków komunalnych na dz. 66/2 w m. Trzęsów”.

Odpowiadając na złożony wniosek w dniu 30.10.2019r przez E-DRO PPROJEKT Ewelina Dragań , ul. Szybowa 19, 59-300 Lubin w sprawie uzgodnienia projektu docelowej organizacji ruchu drogowego na zadaniu : „Budowa parkingów i dróg dojazdowych do budynków komunalnych na dz. 66/2 w m. Trzęsów”, gmina Grębocice opiniuje pozytywnie przedstawiony projekt.


Z-ca Wójta Gminy
Grębocice
[Signature]
mgr inż. Michał Pelczar

Otrzymują :

1. Adresat
2. A/.A

Sprawę prowadzi :
Iwona Ślufarska
tel.076/8235-317

	Proj. krawężnik betonowy wyniesiony
	Proj. krawężnik betonowy obniżony
	Proj. obrzeże betonowe
	Proj. pobocza
	Granica nieruchomości
	Istn. oznakowanie pionowe
	Proj. oznakowanie pionowe

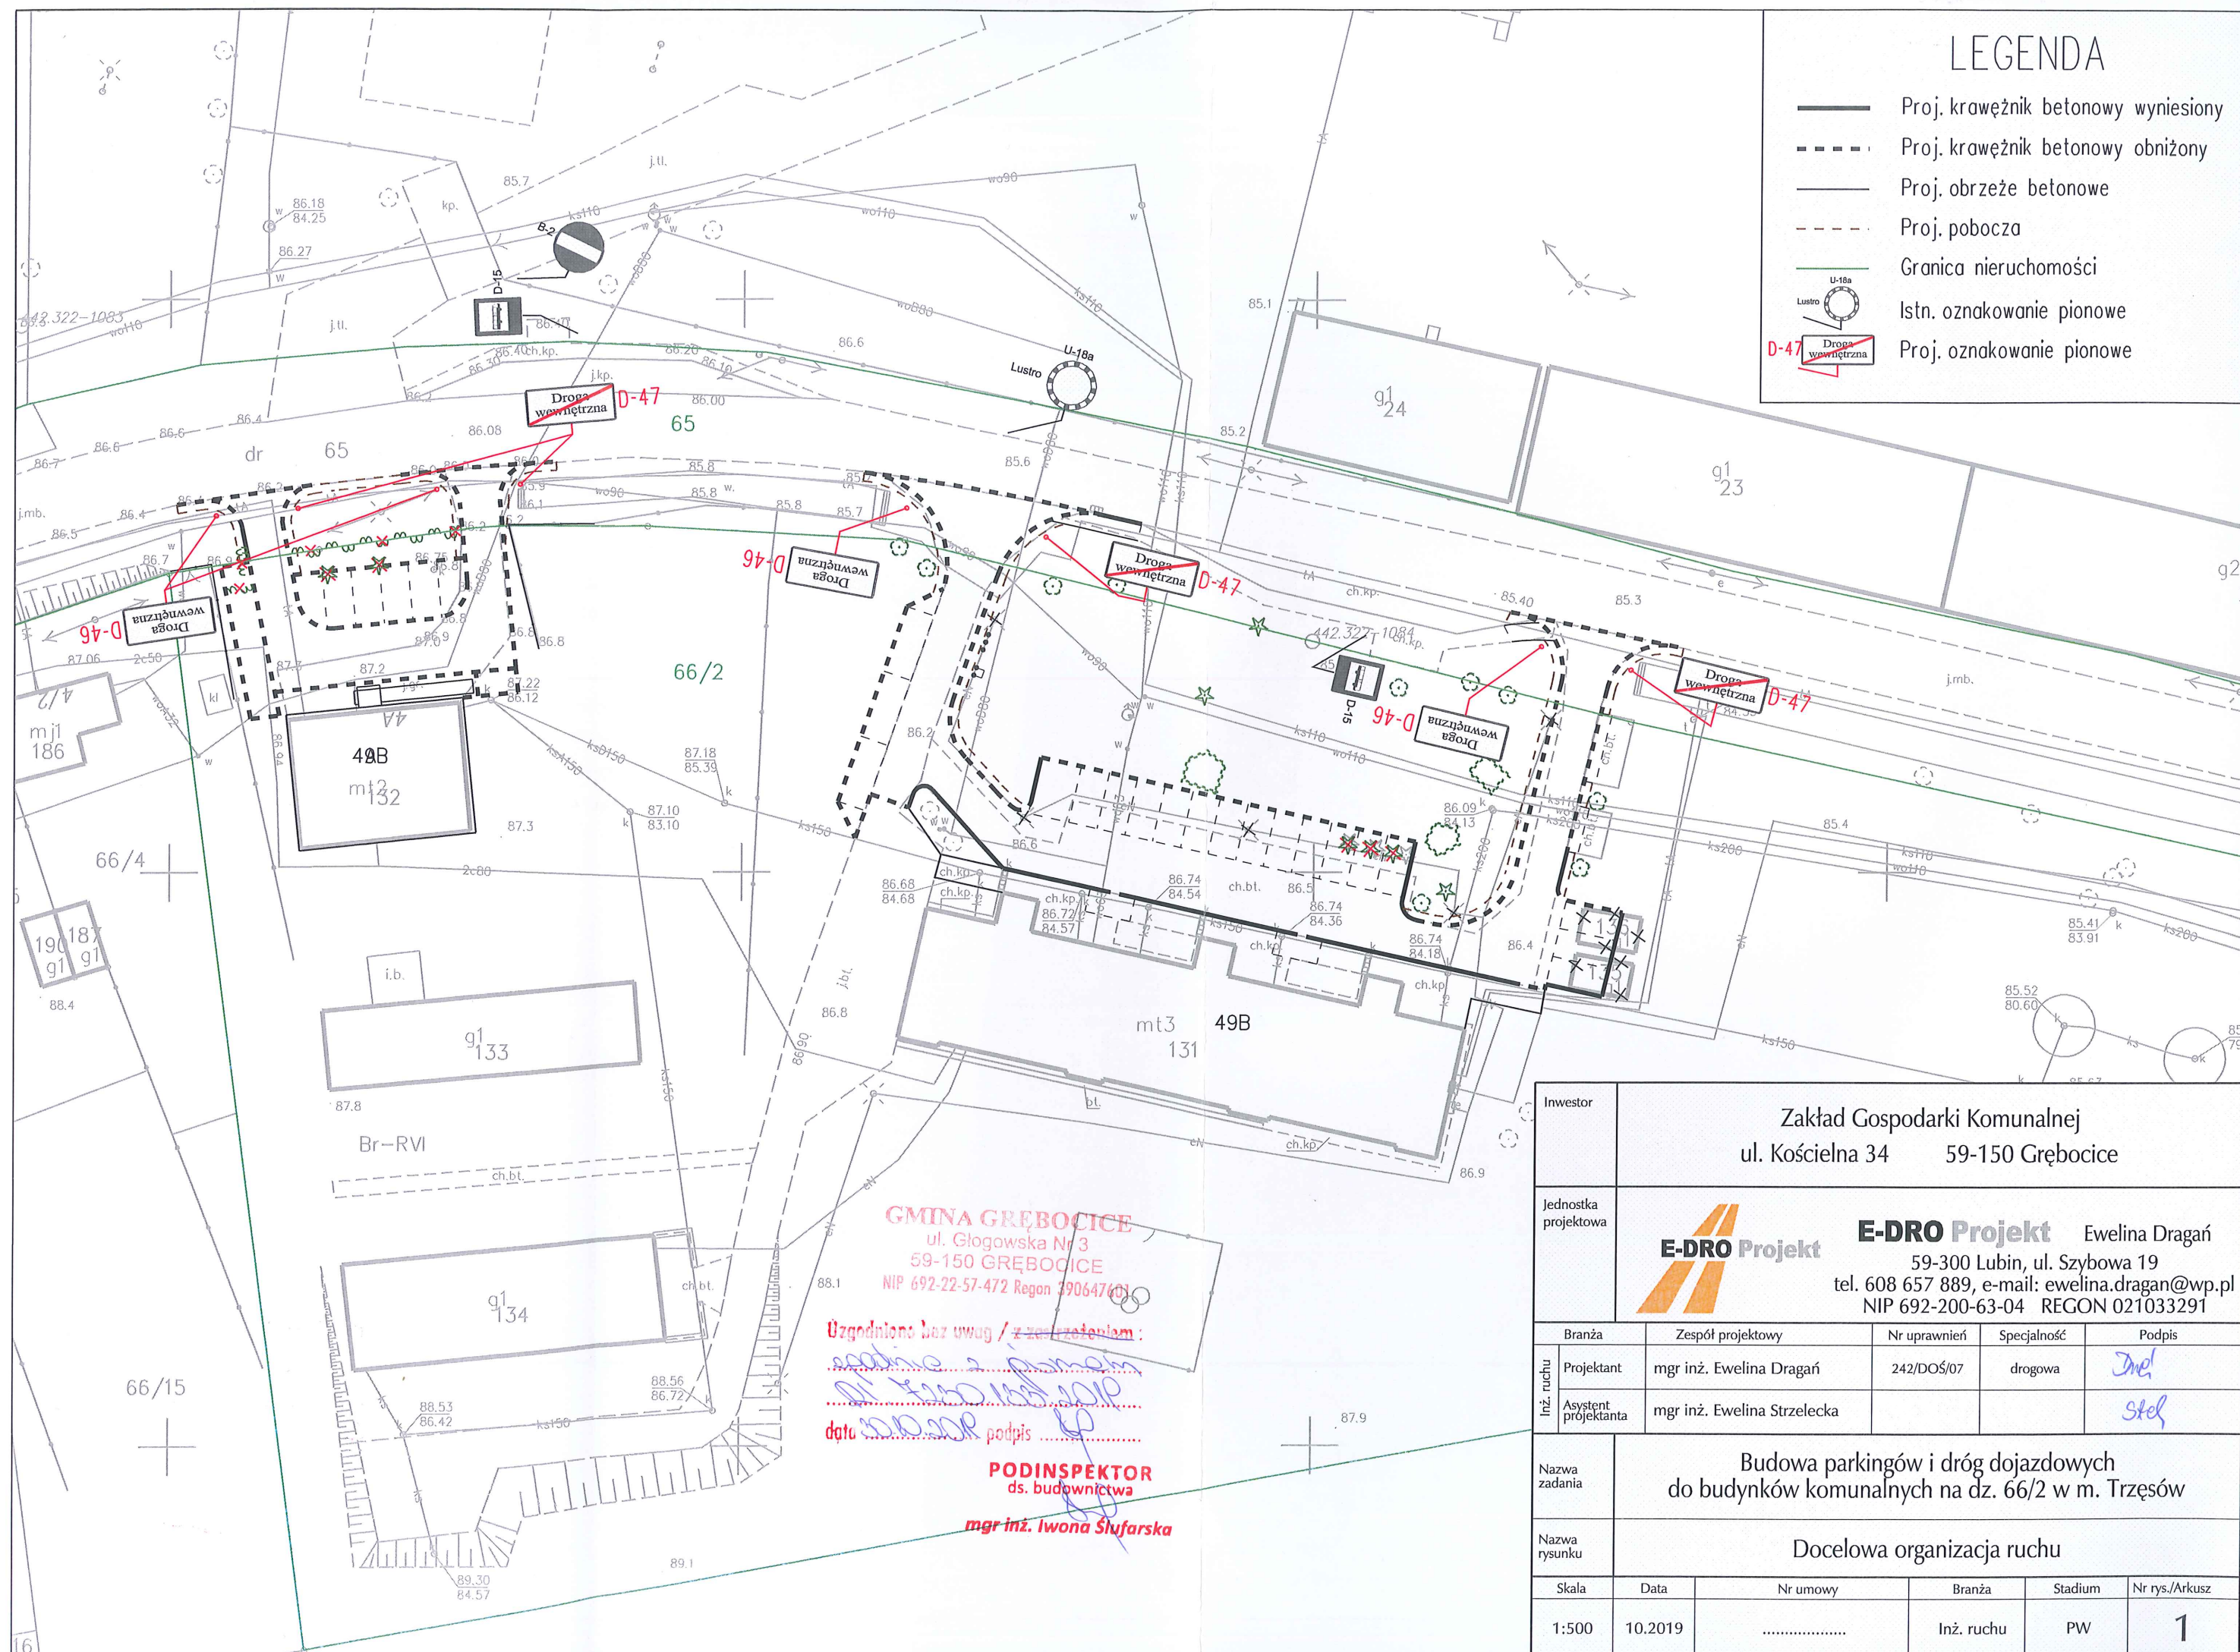

GMINA GRĘBOCICE
ul. Głogowska Nr 3
59-150 GRĘBOCICE
NIP 692-22-57-472 Regon 39064760

Uzgodnione bez uwag / z zastrzeżeniem:

data 30.10.2018 podpis 

PODINSPEKTOR
ds. budownictwa

mgr inż. Iwona Ślufarska

Inwestor		Zakład Gospodarki Komunalnej ul. Kościelna 34 59-150 Grębocice			
Jednostka projektowa		 E-DRO Projekt Ewelina Dragań 59-300 Lubin, ul. Szybowa 19 tel. 608 657 889, e-mail: ewelina.dragan@wp.pl NIP 692-200-63-04 REGON 021033291			
Branża		Zespół projektowy	Nr uprawnień	Specjalność	Podpis
Inż. ruchu	Projektant	mgr inż. Ewelina Dragań	242/DOŚ/07	drogowa	<i>Ewelina Dragań</i>
	Asystent projektanta	mgr inż. Ewelina Strzelecka			<i>Stęś</i>
Nazwa zadania		Budowa parkingów i dróg dojazdowych do budynków komunalnych na dz. 66/2 w m. Trzęsów			
Nazwa rysunku		Docelowa organizacja ruchu			
Skala	Data	Nr umowy	Branża	Stadium	Nr rys./Arkusz
1:500	10.2019		Inż. ruchu	PW	1

OPIS TECHNICZNY

do projektu organizacji ruchu docelowego dla zadania polegającego na budowie parkingów i dróg dojazdowych do budynków komunalnych na dz. 66/2 w m. Trzęsów

1. Dane ogólne

1. Inwestor: Zakład Gospodarki Komunalnej, ul. Kościelna 34, 59-150 Grębocice
2. Obiekt: droga wewnętrzna
3. Branża: Inżynieria ruchu
4. Jednostka projektowa: E-DRO PROJEKT Ewelina Dragań
ul. Szybowa 19, 59-300 Lubin

2. Podstawa projektu

1. Umowa z inwestorem na wykonanie prac projektowych.
2. Ustawa z dnia 7.7.1994 r. Prawo Budowlane (Dz.U.2019 poz.1186 z późn.zm.)
3. Rozporządzenie w sprawie szczegółowych warunków technicznych dla znaków i sygnałów drogowych oraz urządzeń bezpieczeństwa ruchu drogowego i warunkach umieszczania ich na drogach z dn. 23.12.2003 r. (Dz. U. 2003 nr 220 poz. 2181 z późn. zm.).
4. Mapa zasadnicza do celów projektowych w skali 1:500.

3. Cel i przedmiot opracowania

Celem niniejszego opracowania jest zapewnienie prawidłowych warunków poruszania się wszystkich uczestników ruchu drogowego i bezpieczeństwa ruchu w m. Trzęsów, na obszarze objętym inwestycją.

Przedmiotem opracowania jest docelowa organizacja ruchu.

4. Charakterystyka drogi i warunków ruchu w układzie istniejącym

Obszar inwestycji obejmuje działki o numerach ewidencyjnych 65 i 66/2 zlokalizowane w miejscowości Trzęsów.

Działka nr 65 stanowi drogę powiatową nr 1131D. Na obszarze inwestycji droga ta posiada nawierzchnię bitumiczną o szer. zmiennej ok. 5,30-6,30 m, której stan jest przeciętny, a miejscami zły. W ciągu drogi powiatowej zlokalizowane są pobocza gruntowe i rowy. Na obszarze inwestycji zlokalizowane są dwie zatoki autobusowe z kostki betonowej wraz z chodnikami/ peronami przy zatokach, na pozostałym odcinku brak chodników.

Na drodze powiatowej nr 1131D występuje małe natężenie ruchu, w szczególności jest to ruch samochodów osobowych i autobusów, a także sporadycznie pojazdów rolniczych.

Działka 66/2 stanowi klasoużytek Br-RVI. Na działce tej, na obszarze objętym inwestycją znajdują się drogi dojazdowe do budynków mieszkalnych wielorodzinnych. Droga do budynku nr 49B wykonana jest z betonu i płyt betonowych. Droga do budynku nr 4A jest drogą tłuczniową. Stan dróg dojazdowych jest zły. Drogi te, jak wyżej wspomniano stanowią dojazd do posesji zlokalizowanych na dz. 66/2. Natężenie ruchu na tych drogach dojazdowych jest zatem bardzo małe- głównie samochodów osobowych.

Obszar inwestycji zlokalizowany jest w całości na terenie zabudowanym.

5. Projektowane zmiany w organizacji ruchu docelowego.

Na obszarze objętym inwestycją projektuje się następujące zmiany w docelowej organizacji ruchu:

- na projektowanych zjazdach z drogi powiatowej na drogi dojazdowe objęte inwestycją (dz. 66/2) projektuje się ustawienie znaków D-46 „droga wewnętrzna” oraz znaków D-47 „koniec drogi wewnętrznej”.

Lokalizację wdrażanego oznakowania docelowego pokazano na rysunku nr 1 „Docelowa organizacja ruchu”.

Wymiary znaków i symboli muszą odpowiadać wymogom „Szczegółowych warunków technicznych dla znaków i sygnałów drogowych oraz urządzeń bezpieczeństwa ruchu drogowego i warunkach umieszczania ich na drogach.”

Lica znaków należy wykonać z folii odbłaskowej typu 2. Odwrotna strona tarczy znaków i tabliczek powinna mieć barwę szarą. Mocowanie znaków na słupkach z rur ocynkowanych o średnicy min. 70 mm kotwionych w gruncie na trwałych fundamentach.

6. Planowany termin wprowadzenia stałej organizacji ruchu


Planowany termin wprowadzenia nowej stałej organizacji ruchu: do 31 grudnia 2020 r.

7. Uwagi ogólne

- Teren prowadzonych prac należy oznakować zgodnie z instrukcją oznakowania robót w pasie drogowym a zarazem zgodnie z zatwierdzonymi projektami ruchu zastępczego.
- Wszelkie prace należy wykonywać zgodnie z zasadami BHP.


Projektant:

mgr inż. Ewelina Dragań

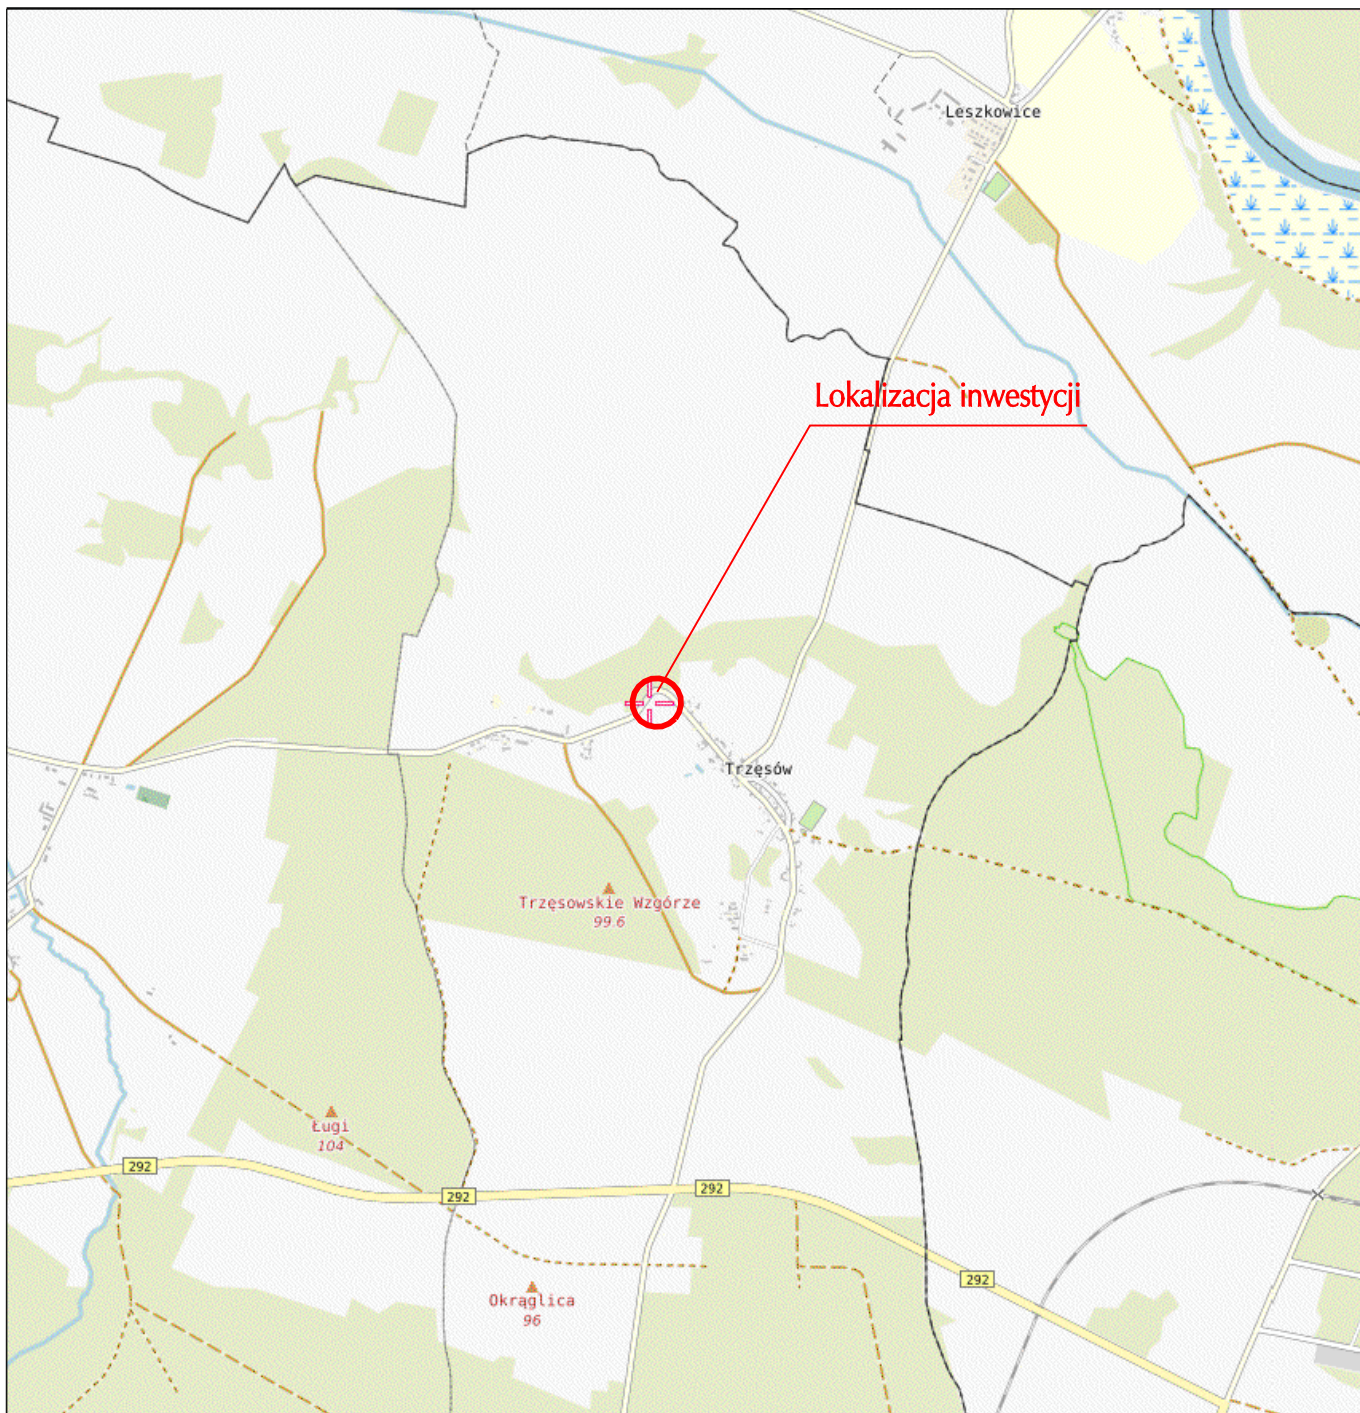

Inwestor		Zakład Gospodarki Komunalnej ul. Kościelna 34 59-150 Grębocice			
Jednostka projektowa		 E-DRO Projekt Ewelina Dragań 59-300 Lubin, ul. Szybowa 19 tel. 608 657 889, e-mail: ewelina.dragan@wp.pl NIP 692-200-63-04 REGON 021033291			
Inż. ruchu	Branża	Zespół projektowy	Nr uprawnień	Specjalność	Podpis
	Projektant	mgr inż. Ewelina Dragań	242/DOŚ/07	drogowa	
	Asystent projektanta	mgr inż. Ewelina Strzelecka			
Nazwa zadania		Budowa parkingów i dróg dojazdowych do budynków komunalnych na dz. 66/2 w m. Trzėsów			
Nazwa rysunku		Plan orientacyjny			
Skala	Data	Nr umowy	Branża	Stadium	Nr rys./Arkusz
1:20000	10.2019		Inż. ruchu	PW	0

	Proj. krawężnik betonowy wyniesiony
	Proj. krawężnik betonowy obniżony
	Proj. obrzeże betonowe
	Proj. pobocza
	Granica nieruchomości
	Istn. oznakowanie pionowe
	Proj. oznakowanie pionowe
	Proj. oznakowanie poziome

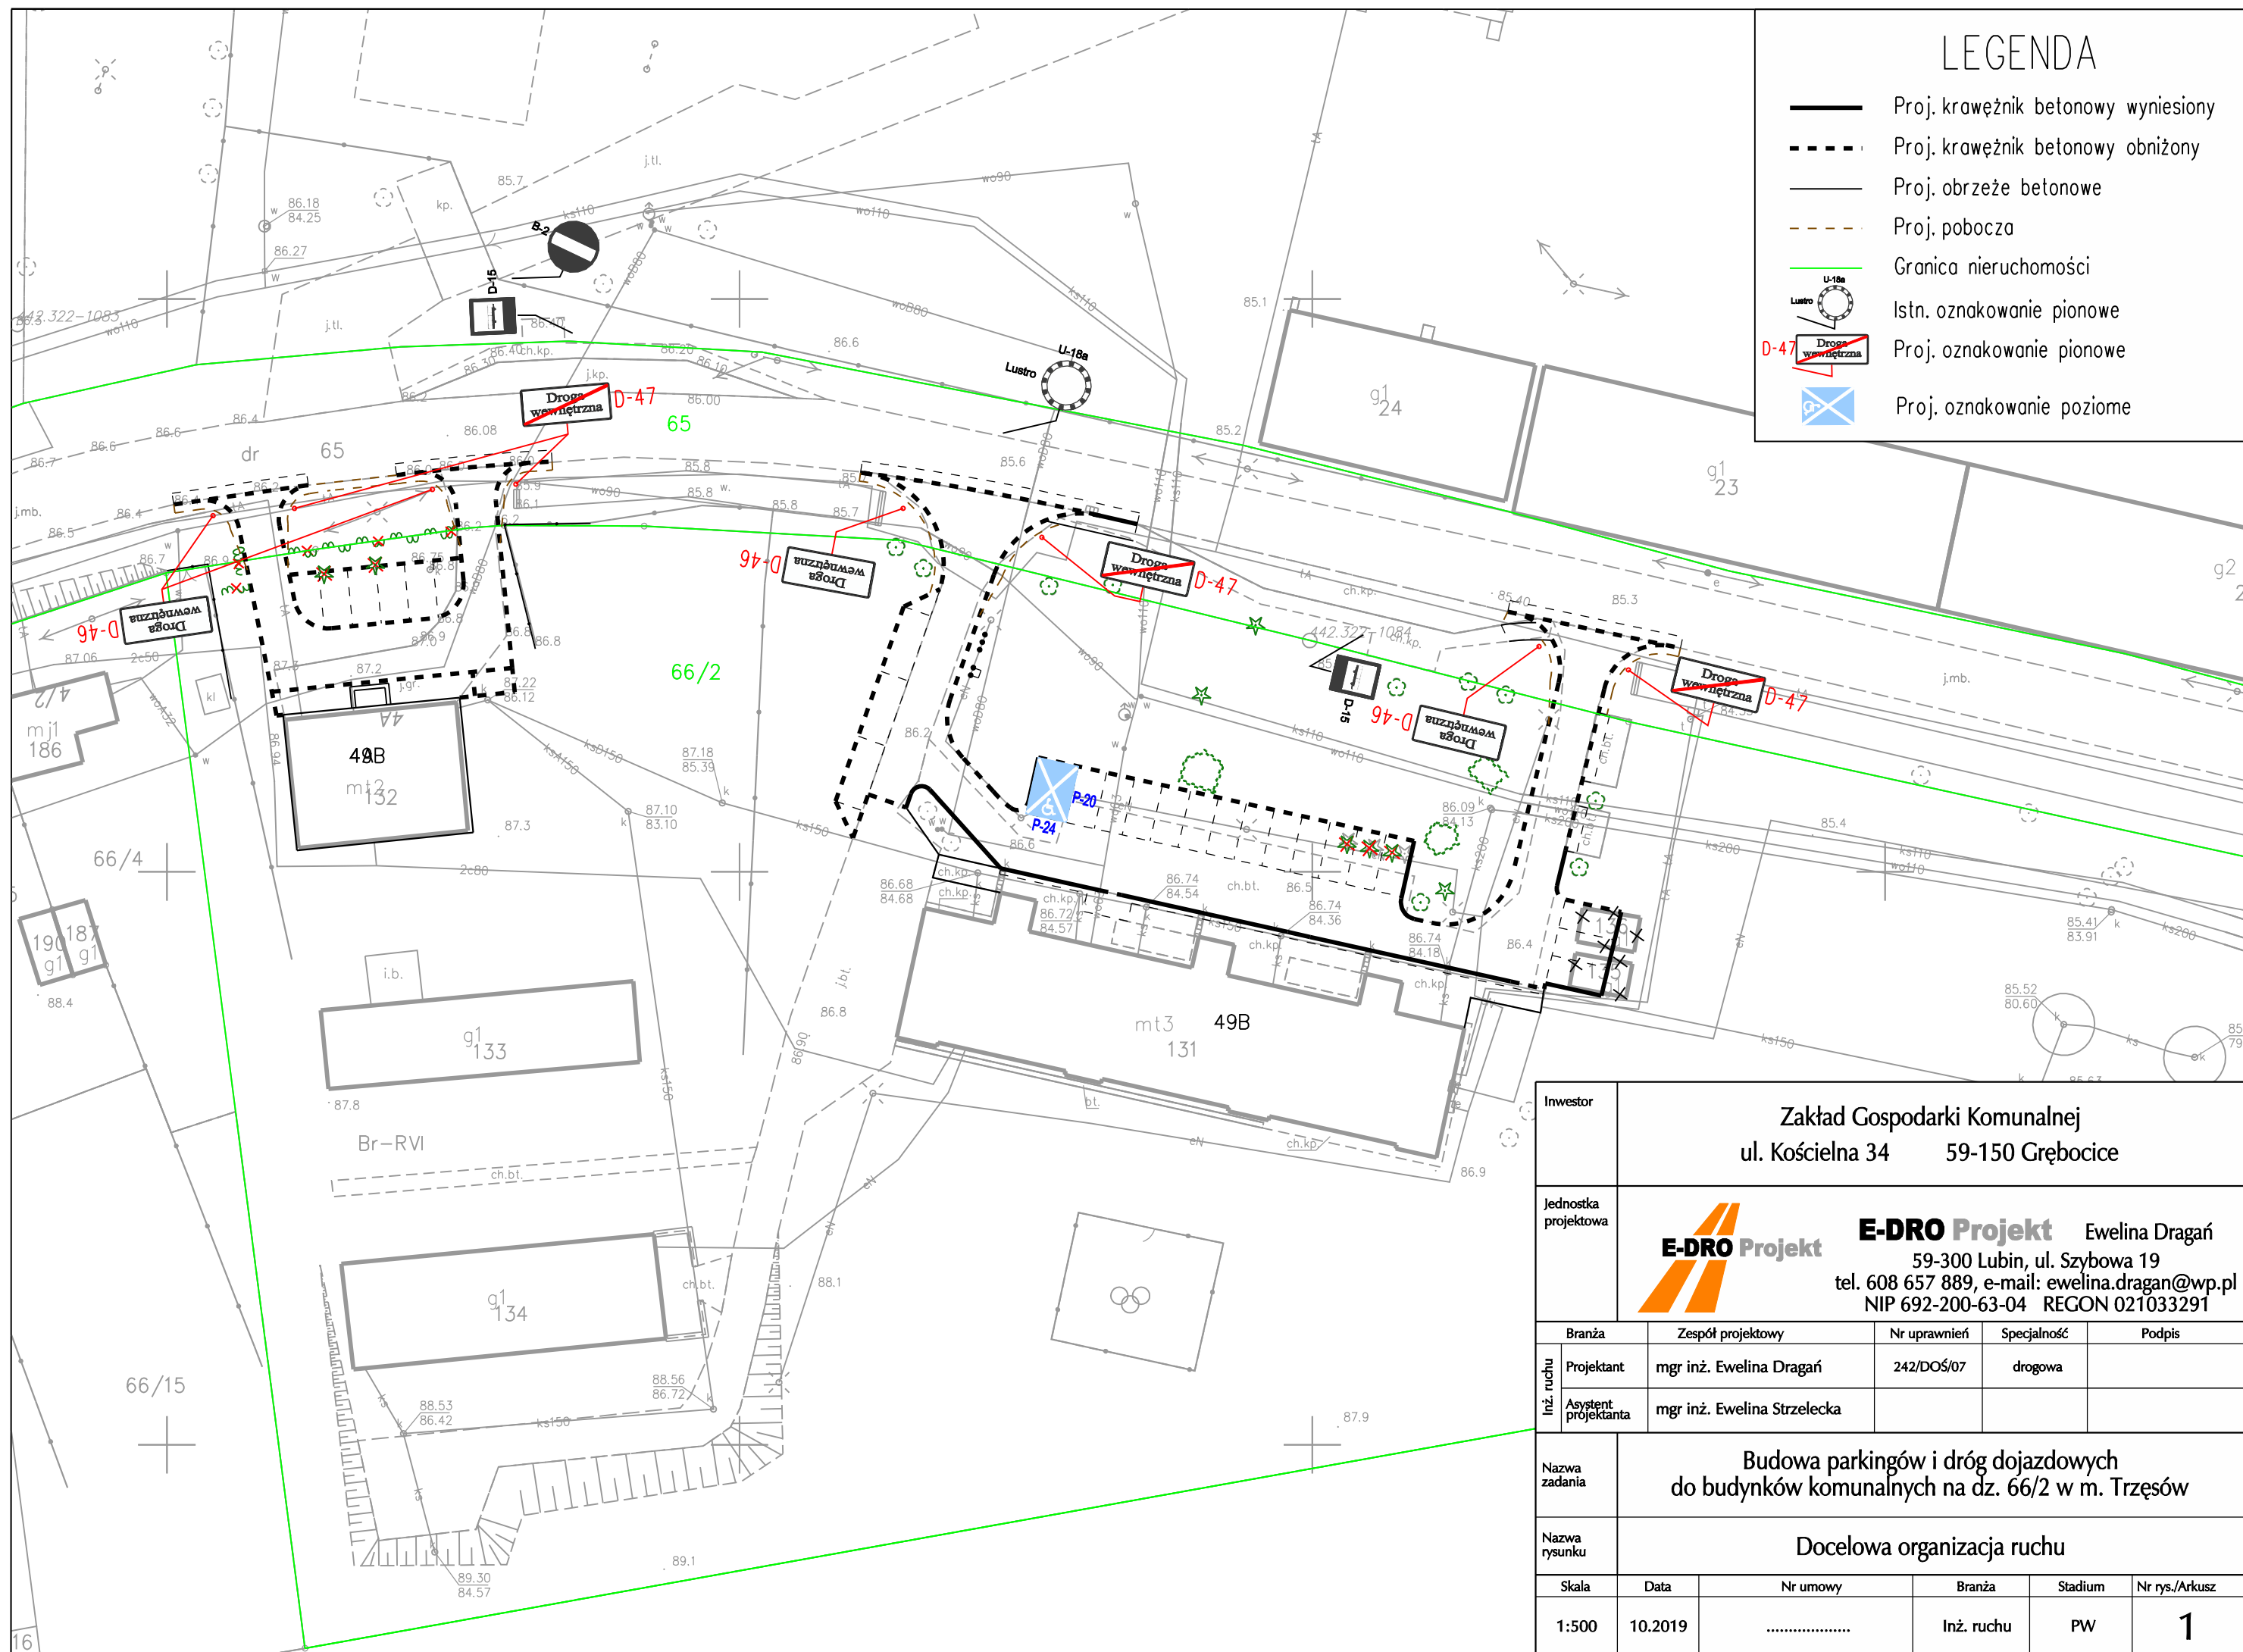

Inwestor		Zakład Gospodarki Komunalnej ul. Kościelna 34 59-150 Grębocice			
Jednostka projektowa		 E-DRO Projekt Ewelina Dragań 59-300 Lubin, ul. Szybowa 19 tel. 608 657 889, e-mail: ewelina.dragan@wp.pl NIP 692-200-63-04 REGON 021033291			
Branża		Zespół projektowy	Nr uprawnień	Specjalność	Podpis
Inż. ruchu	Projektant	mgr inż. Ewelina Dragań	242/DOŚ/07	drogowa	
	Asystent projektanta	mgr inż. Ewelina Strzelecka			
Nazwa zadania		Budowa parkingów i dróg dojazdowych do budynków komunalnych na dz. 66/2 w m. Trzęsów			
Nazwa rysunku		Docelowa organizacja ruchu			
Skala	Data	Nr umowy	Branża	Stadium	Nr rys./Arkusz
1:500	10.2019		Inż. ruchu	PW	1