
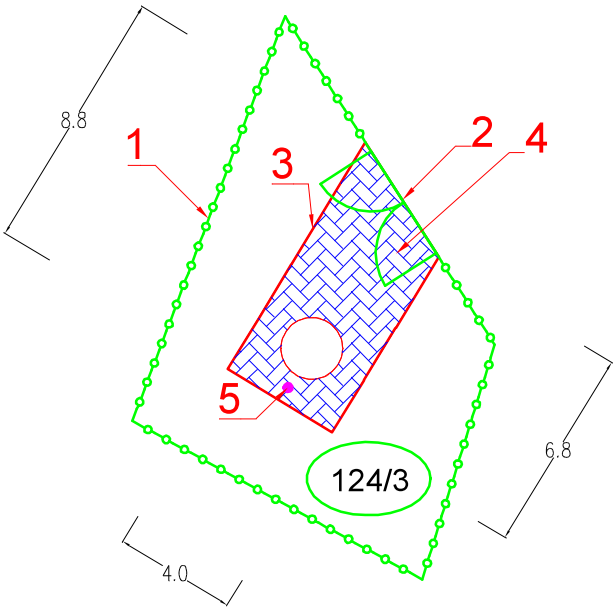


Poświadcza się zgodność niniejszej kopii z treścią materiału państwowego zasobu geodezyjnego i kartograficznego	
Organ prowadzący państwowy zasób geodezyjny i kartograficzny	STAROSTA POLKOWICKI
Nazwa materiału zasobu	mapa zasadnicza
Identyfikator ewidencyjny materiału zasobu	P.0216.2013.1347
Data wykonania kopii	2020.09.24
Imię, nazwisko i podpis osoby reprezentującej organ	Dorota Baryluk

Układ odniesienia: PL - F TRF 89, układ wsp. płaskich: PL - 2000 strefa 5 (15°), układ wys.: PL - KRON86 - NH
Dokument został podpisany elektronicznie

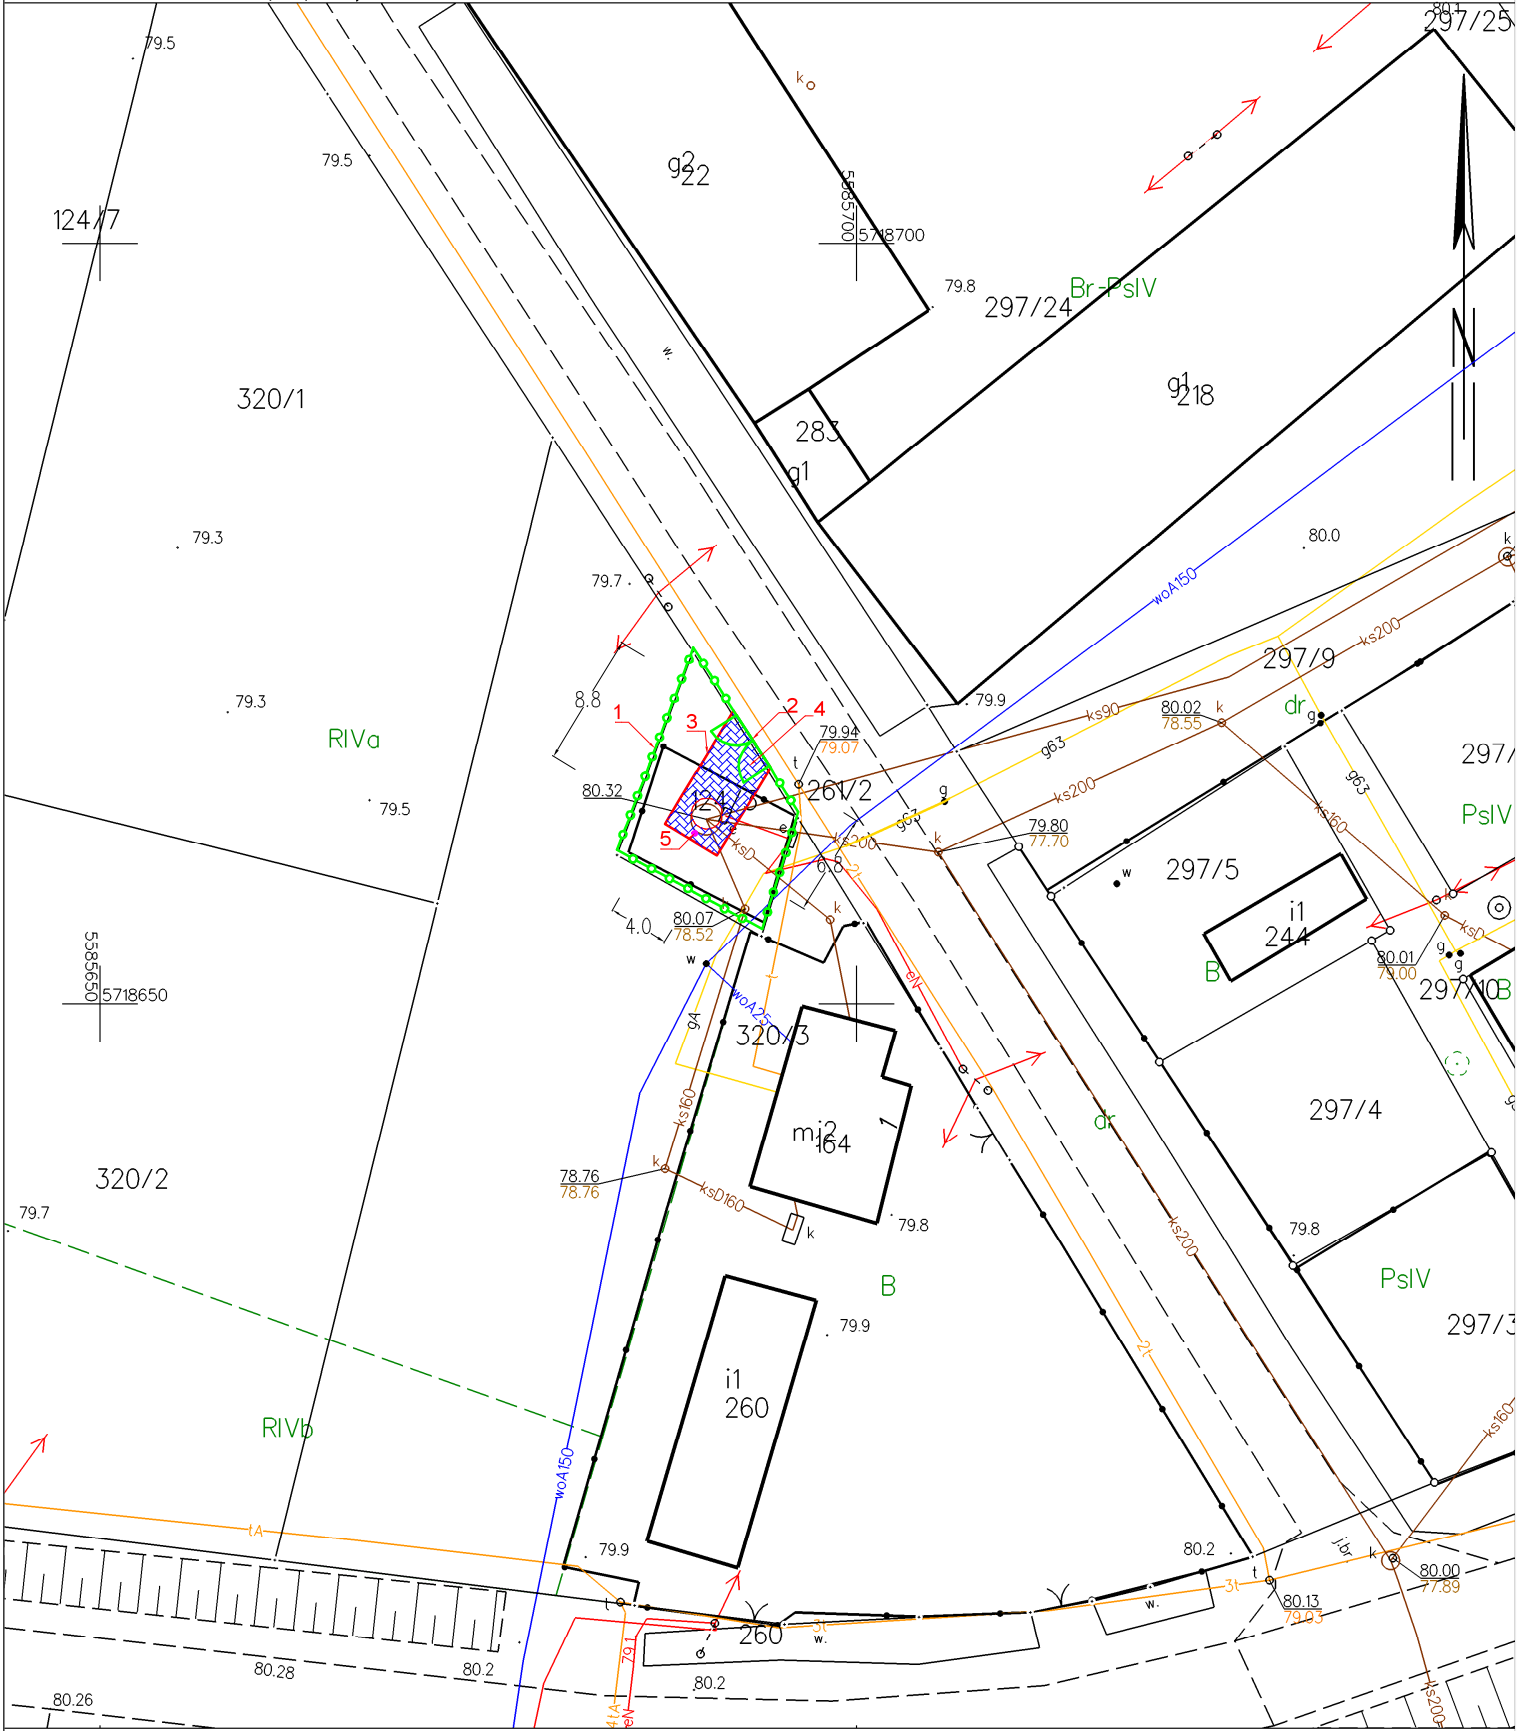

OZNACZENIA

- 1.OGRODZENIE SYSTEMOWE NA PODMURÓWCE PREFABRYKOWANEJ
- 2.BRAMA STALOWA SZER. 4,0 m
- 3.OBRZEŻE BETONOWE 30x8cm
- 4.KOSTKA BETONOWA BRUKOWA 8cm
- 5.LAMPA OŚWIETLENIOWA LED NA WYSIĘGNIKU

Usługi Inżynieryjne "KRAKEN" Marek Kałamajka
ul. Wioślarska 7, 67–200 Głogów

Nazwa obiektu:	Modernizacja pompowni ścieków w miejscowości Szymocin	Data:
Adres obiektu:	dz. nr 124/3 jedn. ewid. 021603_2 gm. Grębocice obręb 0014 Szymocin	30 września 2020 r.
Tytuł rysunku:	Projekt zagospodarowania terenu	Skala:
Inwestor:	Zakład Gospodarki Komunalnej w Grębocicach ul. Kościelna 34, 59–150 Grębocice	1 : 500
Opracował br. sanit.:	Daniel Żurawski	Podpis:
Opracował br. drogowy:	Marek Kałamajka	Podpis:
		Rysunek nr S01