


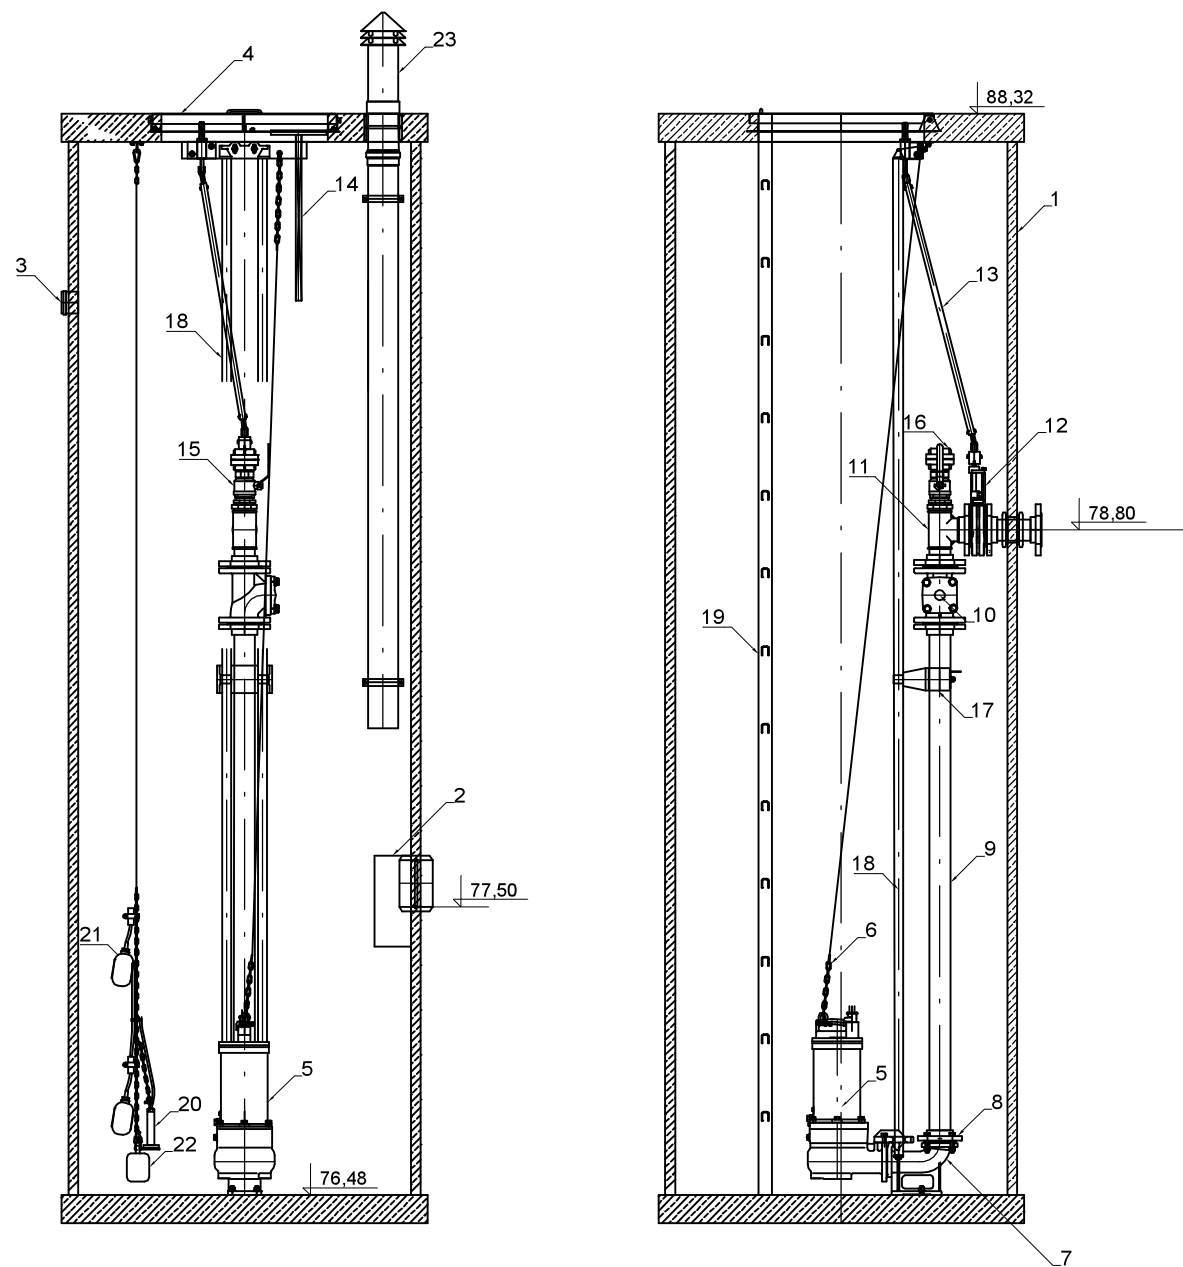

- OBJAŚNIENIA:
- 1. Istn. zbiornik przepompowni
 - 2. Deflektor
 - 3. Króciec elektryczny
 - 4. Kłapa kwasoodporna zlicowana na płask 110 x 60cm
 - 5. Pompa zatapialna HOMA GRP 22D, 1,7kW - 1 szt.
 - 6. Łańcuch pompy
 - 7. Kolano stopowe
 - 8. Kolnierz żeliwny
 - 9. Łącznik rurowy
 - 10. Zawór zwrotny
 - 11.Trójnik pionu tłoczego
 - 12. Zasuwa nozowa ZN
 - 13. Przegub Cardana
 - 14. Kluczek do zamknięcia zasuwy
 - 15. Zawór odcinający kulowy
 - 16. Nasada T-52 z pokrywą
 - 17. Wspornik prowadnic
 - 18. Prowadnice rurowe usztywnione strzemionami co 1,0m
 - 19. Drabina nierdzewna
 - 20. Łańcuch ogniowy
 - 21. Sonda hydrostatyczna
 - 22. Regulator pływakowy
 - 23. Kominiek przewietrzający

Usługi Inżynieryjne "KRAKEN" Marek Kałamajka ul. Wioślarska 7, 67–200 Głogów			
Nazwa obiektu:	Modernizacja pompowni ścieków w miejscowości Szymocin		Data: 30 września 2020 r.
Adres obiektu:	dz. nr 124/3 jedn. ewid. 021603_2 gm. Grębocice obręb 0014 Szymocin		
Tytuł rysunku:	Schemat przepompowni ścieków		Skala: 1 : 50
Inwestor:	Zakład Gospodarki Komunalnej w Grębocicach ul. Kościelna 34, 59–150 Grębocice		
Opracował br. sanit.:	Daniel Żurawski	Podpis:	Rysunek nr S02
Opracował br. drogowy:	Marek Kałamajka	Podpis:	