
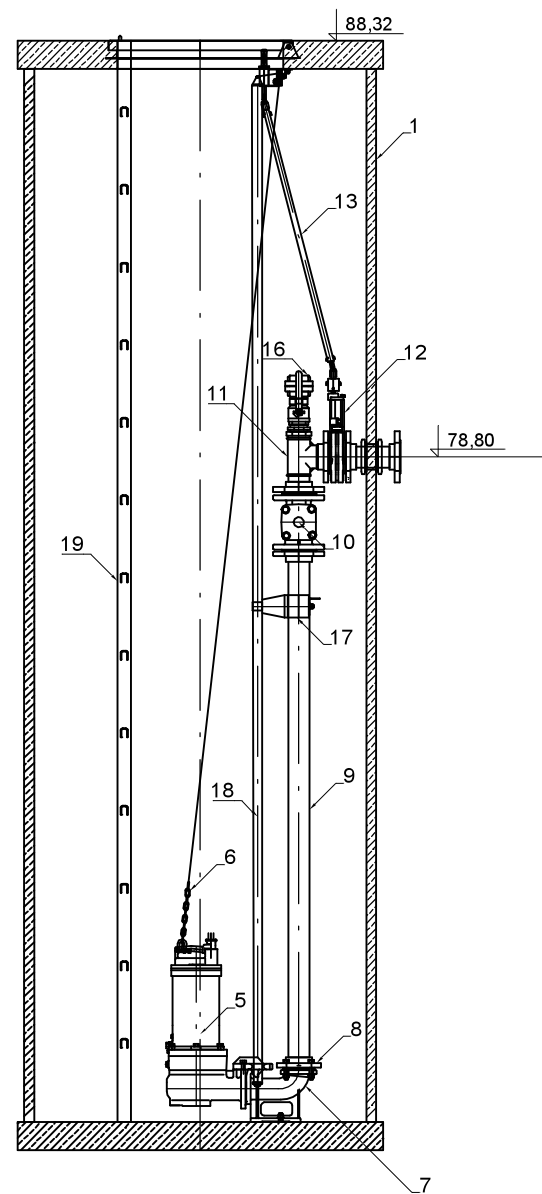


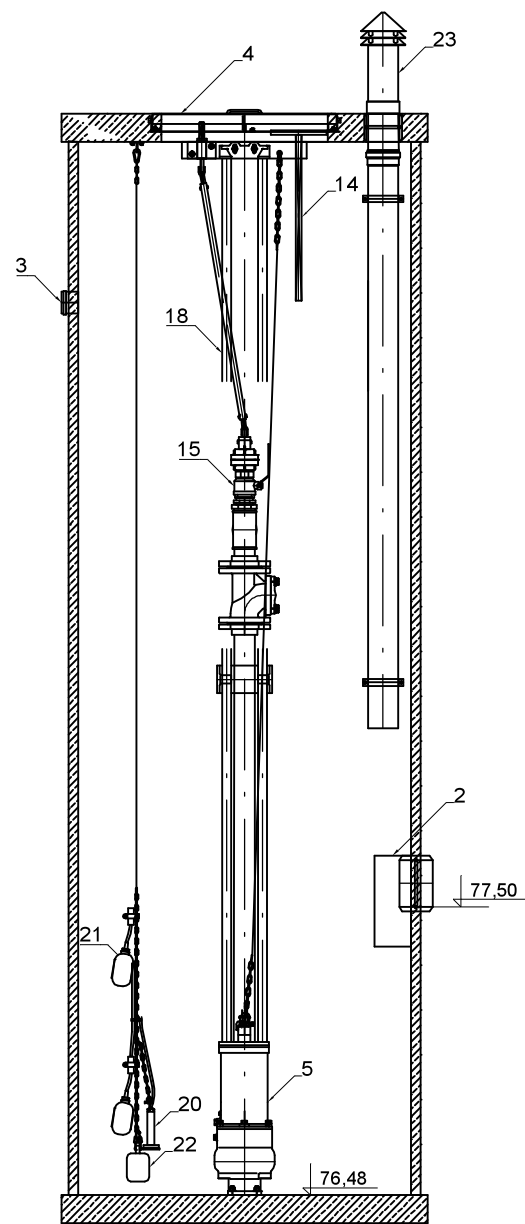

- OBJAŚNIENIA:
1. Istn. zbiornik przepompowni
 2. Deflektor
 3. Króciec elektryczny
 4. Kłapa kwasoodporna zlicowana na płask 110 x 60cm
 5. Pompa zatapialna HOMA GRP 22D, 1,7kW - 1 szt.
 6. Łańcuch pompy
 7. Kolano stopowe
 8. Kolnierz żeliwny
 9. Łącznik rurowy
 10. Zawór zwrotny
 11. Trójnik pionu tłoczego
 12. Zasuwa nozowa ZN
 13. Przegub Cardana
 14. Klucze do zamknięcia zasuwy
 15. Zawór odcinający kulowy
 16. Nasada T-52 z pokrywą
 17. Wspornik prowadnic
 18. 18. Prowadnice rurowe usztywnione strzemionami co 1,0m
 19. Drabina nierdzewna
 20. Łańcuch ogniowy
 21. Sonda hydrostatyczna
 22. Regulator pływakowy
 23. Kominiek przewietrzający

Usługi Inżynieryjne "KRAKEN" Marek Kałamajka ul. Wioślarska 7, 67–200 Głogów			
Nazwa obektu:	Modernizacja pompowni ścieków w miejscowości Szymocin		Data: 30 września 2020 r.
Adres obektu:	dz. nr 261/1 jedm. ewid. 021603_2 gm. Grębocice obręb 0014 Szymocin		
Tytuł rysunku:	Schemat przepompowni ścieków		Skala: 1 : 50
Inwestor:	Zakład Gospodarki Komunalnej w Grębocicach ul. Kościelna 34, 59–150 Grębocice		
Opracował br. sanit.:	Daniel Żurawski	Podpis:	Rysunek nr S02
Opracował br. drogowy:	Marek Kałamajka	Podpis:	