


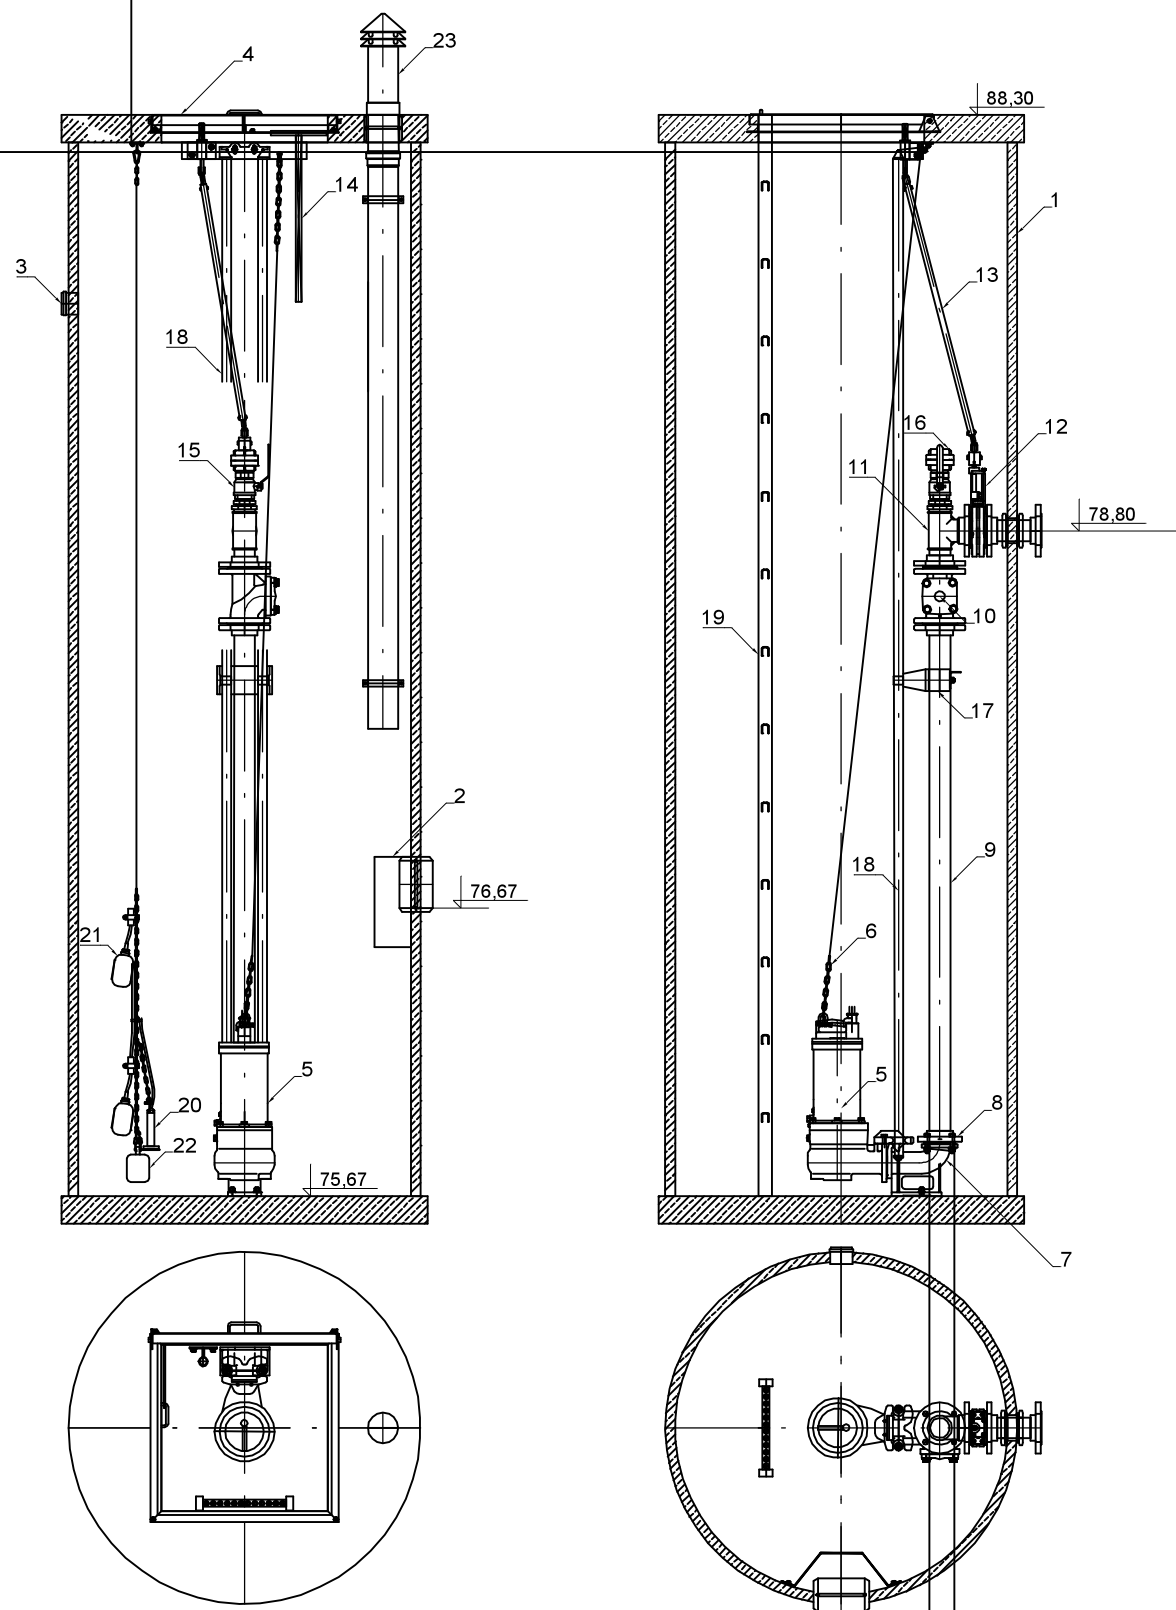

- OZNACZENIA:
1. Istn. zbiornik przepompowni
 2. Deflektor
 3. Króciec elektryczny
 4. Kłapa kwasoodporna 120 x 150cm
 5. Pompa zatapialna HOMA GRP 22D, 1,7kW - 1 szt.
 6. Łańcuch pompy
 7. Kolano stopowe
 8. Kolnierz żeliwny
 9. Łącznik rurowy
 10. Zawór zwrotny
 11. Trójnik pionu tłocznego
 12. Zasuwa nozowa ZN
 13. Przegub Cardana
 14. Klucz do zamknięcia zasuwy
 15. Zawór odcinający kulowy
 16. Nasada T-52 z pokrywą
 17. Wspornik prowadnic
 18. Prowadnice rurowe usztywnione strzemionami co 1,0m
 19. Drabina nierdzewna
 20. Łańcuch ogniowy
 21. Sonda hydrostatyczna
 22. Regulator pływakowy
 23. Kominiek przewietrzający

Usługi Inżynieryjne "KRAKEN" Marek Kałamajka ul. Wioślarska 7, 67–200 Głogów			
Nazwa obiektu:	Modernizacja pompowni ścieków w miejscowości Retków		Data: 30 września 2020 r.
Adres obiektu:	dz. nr 58/1 jedn. ewid. 021603_2 gm. Grebocice obręb 0011 Retków		
Tytuł rysunku:	Schemat przepompowni ścieków		Skala: 1 : 50
Inwestor:	Zakład Gospodarki Komunalnej w Grebocicach ul. Kościelna 34, 59–150 Grebocice		
Opracował br. sanit.:	Daniel Żurawski	Podpis:	Rysunek nr S02
Opracował br. drogowy:	Marek Kałamajka	Podpis:	