


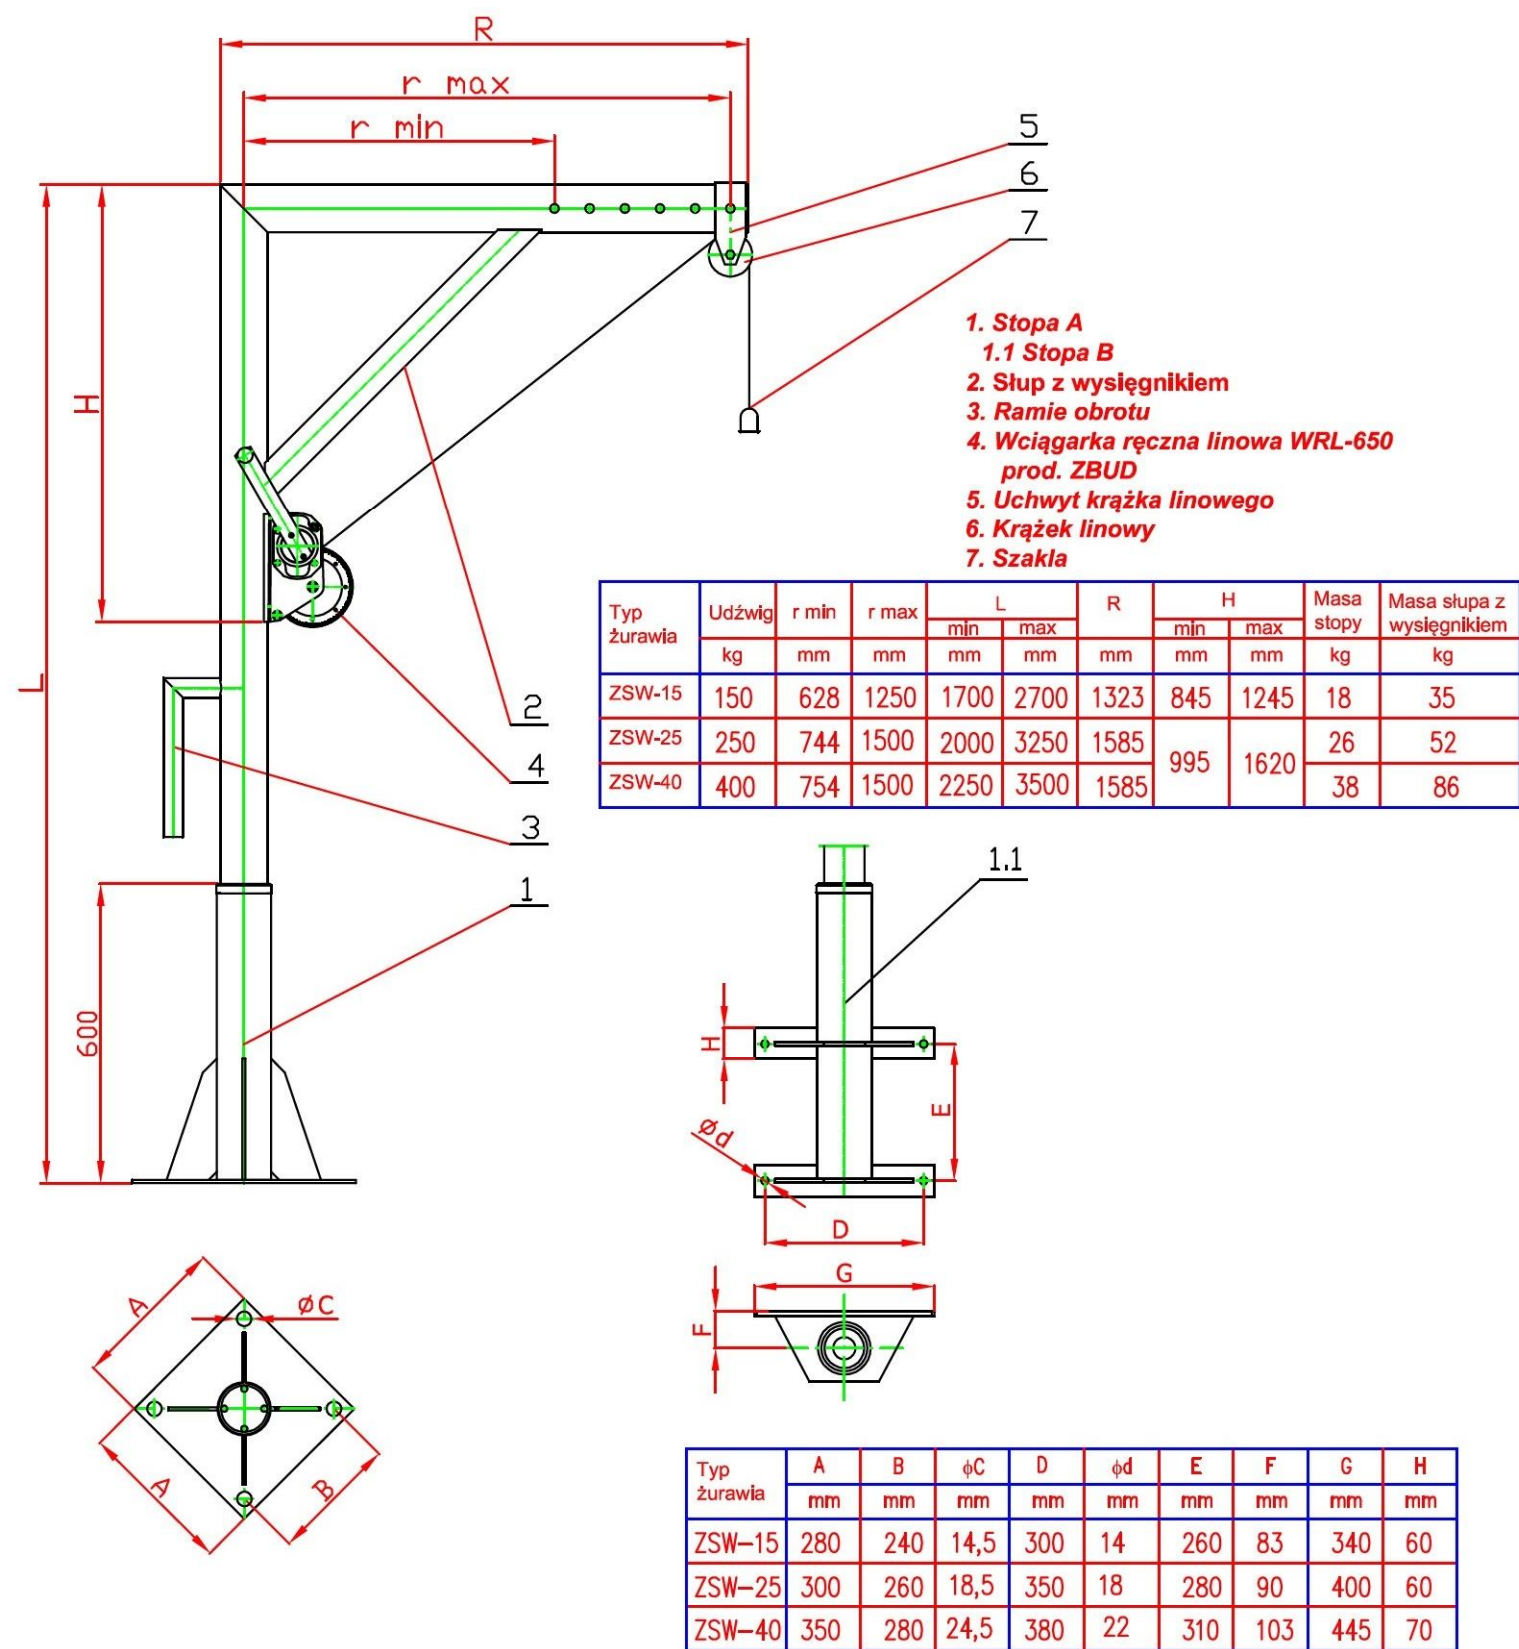

|                                                                                 |                                                                                     |         |                                        |
|---------------------------------------------------------------------------------|-------------------------------------------------------------------------------------|---------|----------------------------------------|
| Usługi Inżynieryjne "KRAKEN" Marek Kałamajka<br>ul. Wioślarska 7, 67–200 Głogów |                                                                                     |         |                                        |
| Nazwa<br>obiektu:                                                               | Modernizacja pompowni ścieków<br>w miejscowości Szymocin                            |         | Data:<br><br>30<br>września<br>2020 r. |
| Adres<br>obiektu:                                                               | dz. nr 124/3<br>jedn. ewid. 021603_2 gm. Grębocice<br>obręb 0014 Szymocin           |         |                                        |
| Tytuł<br>rysunku:                                                               | Schemat żurawia słupowego<br>z wciągarką                                            |         | Skala:<br>----                         |
| Inwestor:                                                                       | Zakład Gospodarki Komunalnej<br>w Grębocicach<br>ul. Kościelna 34, 59–150 Grębocice |         |                                        |
| Opracował<br>br. sanit.:                                                        | Daniel Żurawski                                                                     | Podpis: | Rysunek<br><br>nr S03                  |
| Opracował<br>br. drogowy:                                                       | Marek Kałamajka                                                                     | Podpis: |                                        |