


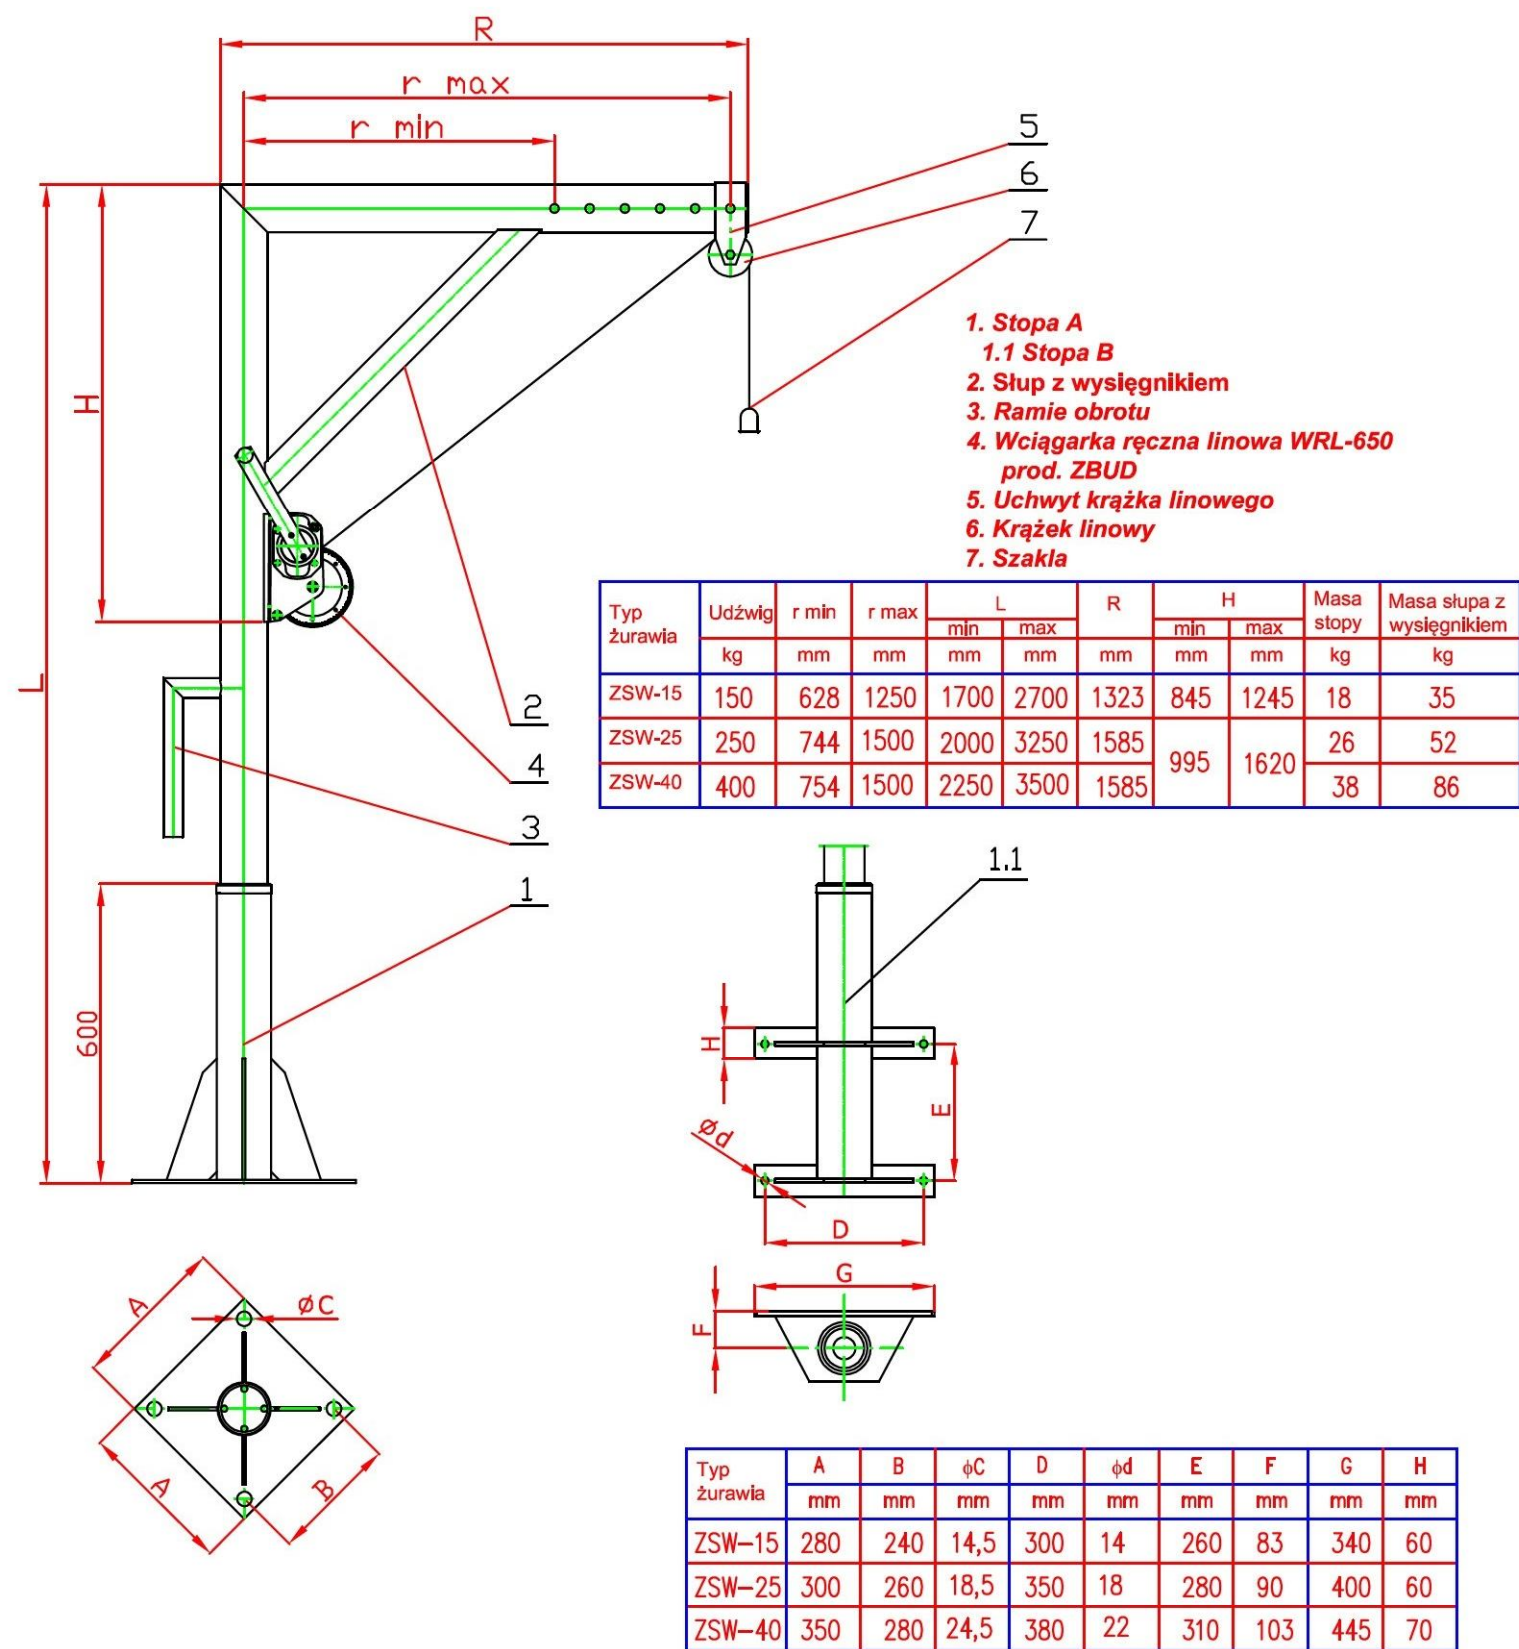

Usługi Inżynieryjne "KRAKEN" Marek Kałamajka ul. Wioślarska 7, 67–200 Głogów			
Nazwa obiektu:	Modernizacja pompowni ścieków w miejscowości Szymocin		Data: 30 września 2020 r.
Adres obiektu:	dz. nr 261/1 jedn. ewid. 021603_2 gm. Grębocice obręb 0014 Szymocin		
Tytuł rysunku:	Schemat żurawia słupowego z wciągarką		Skala: ----
Inwestor:	Zakład Gospodarki Komunalnej w Grębocicach ul. Kościelna 34, 59–150 Grębocice		
Opracował br. sanit.:	Daniel Żurawski	Podpis:	Rysunek nr S03
Opracował br. drogowy:	Marek Kałamajka	Podpis:	