


Słup aluminiowy SAL-3/B60

Ø114mm przy podstawie

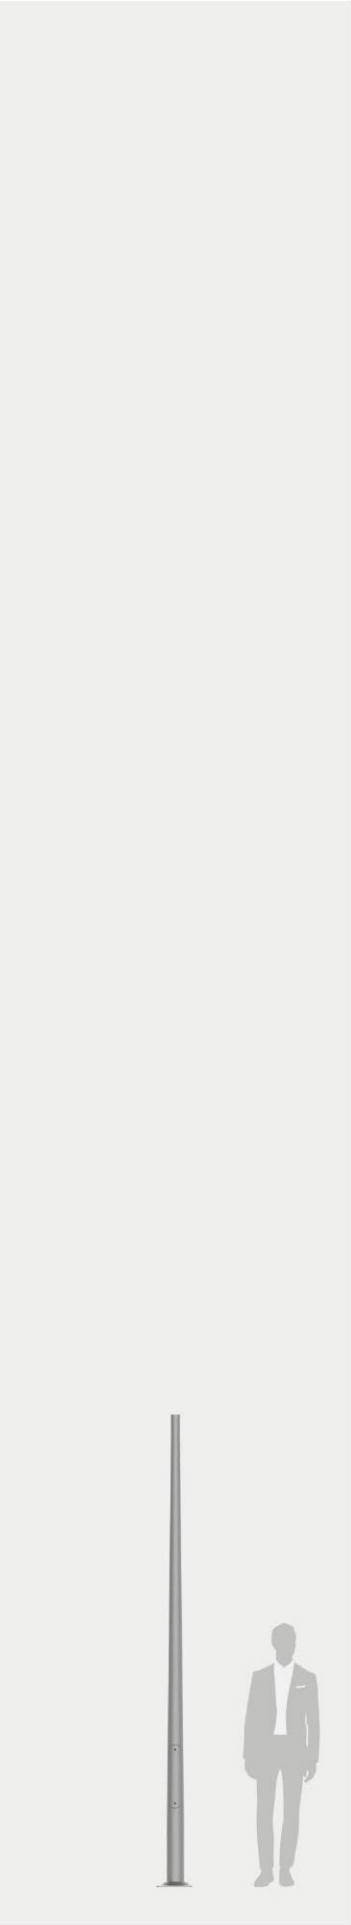

- Anodowanie:** 10 kolorów, każdy z możliwością wybłyszczania
- Wykończenie:** szlifowane aluminium, opcja zabezpieczenia elastomerem w kolorze słupa do wysokości 350 mm (inna wysokość na życzenie klienta)
- Montaż oprawy:** bezpośrednio na słupie, oprawy z mocowaniem Ø60 o parametrach wagi i powierzchni nie przekraczających danych z tabeli wytrzymałościowej
- Typ stosowanych wysięgników:** wg tabeli wytrzymałościowej
- Pakowanie:** włóknina polipropylenowa



Kod	Nazwa	Wysokość słupa	Grubość ścianki słupa	Waga netto	Orientacyjna objętość jednostkowa	Typ fundamentu / kosza zbrojeniowego	Kod fundamentu / kosza zbrojeniowego	Komplet elementów złącznych
42120	SAL-3/B60	3m	3mm	8,3kg	0,067m³	B-50 / Z-50	311150 / 311205	4006

SAL-3/B60	Dopuszczalna powierzchnia boczna pojedynczej oprawy [m²] dla Cx=1			
kod 42120	Vref. = 22 m/s	Vref. = 24 m/s	Vref. = 26 m/s	Vref. = 28 m/s

typ wysięgnika	dopuszczalna waga pojedynczej oprawy	I strefa, II kateg. terenu	I i III strefa, II kateg. terenu do 450m n.p.m.	II strefa, II kateg. terenu	III strefa, II kateg. terenu do 755m n.p.m.
-	20	0,92	0,80	0,66	0,58
WA-1	10	0,75	0,64	0,52	0,45
WA-4	10	0,57	0,48	0,37	0,30
WA-5/1	10	0,31	0,26	0,20	0,17
WA-14/1	10	0,39	0,33	0,26	0,22
WR-4/1/0,5/5	-	ISKRA LED			
WR-4/1/0,5/5 ZP	-	ISKRA LED			
WR-8B/1/0,35/0	-	ISKRA LED			
WR-8B/1/0,35/5	-	ISKRA LED			
WR-8B/1/0,35/10	-	ISKRA LED			

Usługi Inżynieryjne "KRAKEN" Marek Kałamajka ul. Wioślarska 7, 67–200 Głogów			
Nazwa obiektu:	Modernizacja pompowni ścieków w miejscowości Szymocin		Data: 30 września 2020 r.
Adres obiektu:	dz. nr 58/1 jedn. ewid. 021603_2 gm. Grębocice obręb 0011 Retków		
Tytuł rysunku:	Schemat słupa aluminiowego oświetleniowego		Skala: ----
Inwestor:	Zakład Gospodarki Komunalnej w Grębocicach ul. Kościelna 34, 59–150 Grębocice		
Opracował br. sanit.:	Daniel Żurawski	Podpis:	Rysunek nr S05
Opracował br. drogowa:	Marek Kałamajka	Podpis:	