



Zakład Projektowo - Usługowy "PRODAN" Daniel Żurawski

STAROSTWO POWIATOWE
Departament Geodezji, Środowiska
i Budownictwa
ul. św. Sebastiana 1, 59-100 Polkowice

PROJEKT ZAGOSPODAROWANIA TERENU

NAZWA
ZAMIERZENIA
BUDOWLANEGO: Budowa sieci wodociągowej oraz sieci kanalizacji sanitarnej

ADRES I KAT.
OBIEKTU
BUDOWLANEGO: Grębocice, gm. Grębocice
kat. XXVI – sieci, jak: elektroenergetyczne, telekomunikacyjne, gazowe,
ciepłownicze, wodociągowe, kanalizacyjne oraz rurociągi przesyłowe

IDENTYFIKATOR 021603_2.0004.114/19
DZIAŁKI 021603_2.0004.556/3
EWIDENCYJNEJ: 021603_2.0004.151/2

Przyjęto zgłoszenie

Nr 368/2025

z dnia 28.07.2025

DYREKTOR

Departament Geodezji,
Środowiska i Budownictwa
GEODETA POWIATOWY

INWESTOR: Zakład Gospodarki Komunalnej
ul. Kościelna 34, 59 – 150 Grębocice

	imię i nazwisko	nr uprawnień / specjalność	podpis
--	-----------------	-------------------------------	--------

PROJEKTANT:	Danuta Zielińska	upr. proj. nr 79/89/Lw spec. inst. – inż.	inż. Danuta Zielińska Upr. bud. Nr 79/89/LW DGŚ/S/1693/03 §5 ust.1, §7, §6, ust.1 i §13 ust.1, pkt 4 lit a
-------------	------------------	--	--

ASYSTENT PROJEKTANTA:	Daniel Żurawski	-	
--------------------------	-----------------	---	--

DATA
OPRACOWANIA: 30 maja 2025 r.

Niniejszym oświadczam, że całość problematyki została zawarta na projekcie zagospodarowania terenu w związku z czym nie ma obowiązku sporządzania projektu technicznego – art. 34 ust. 3b w związku z art. 34 ust. 3 pkt 3 – ustawy z dnia 7 lipca 1994 r. (Dz. U. z 2024 r. poz. 725 z póź. zm.).

67 - 240 Kotła, Głogówko 58H, tel. 660 860 590

Załącznik nr 1

do wniosku / zaświadczenia

Nr

z dnia

NIP 693-174-51-36, REGON 020961570

SPIS ZAWARTOŚCI
PROJEKTU ZAGOSPODAROWANIA TERENU – CZĘŚĆ 1

I.	CZĘŚĆ OPISOWA		str.
-----------	----------------------	--	-------------

1.	Opis techniczny		2-5
2.	Oświadczenie projektanta		6
3.	Zaświadczenie projektanta o przynależności do właściwej Izby Inżynierów Budownictwa		7
4.	Uprawnienia projektanta		8

II.	CZĘŚĆ RYSUNKOWA		
------------	------------------------	--	--

1.	Projekt zagospodarowania terenu	Rys. nr S01	9
2.	Profil podłużny sieci wodociągowej	Rys. nr S02	10
3.	Profil podłużny sieci kanalizacji sanitarnej	Rys. nr S03	11
4.	Schemat montażowy węzła W1	Rys. nr S04	12
5.	Schemat montażowy węzła W3-HP	Rys. nr S05	13
6.	Schemat studni rewizyjnej Ø1000	Rys. nr S06	14

CZĘŚĆ OPISOWA DO PROJEKTU ZAGOSPODAROWANIA TERENU

dla budowy sieci wodociągowej oraz sieci kanalizacji sanitarnej na działkach o nr ewid.
114/19, 556/3, 151/2 m. Grębocice.

1. Inwestor:

Zakład Gospodarki Komunalnej
ul. Kościelna 34, 59 – 150 Grębocice

2. Podstawa opracowania

Podstawą opracowania niniejszego projektu dla budowy sieci wodociągowej jest:

- zlecenie Inwestora,
- mapa do celów projektowych w skali 1 : 500;
- warunki techniczne rozbudowy sieci wodociągowej i sieci kanalizacji sanitarnej, wydane przez Zakład Gospodarki Komunalnej Grębocicach;
- obowiązujące Polskie Normy, wytyczne do projektowania i przepisy prawne;
- wizja lokalna w terenie;

3. Cel i zakres opracowania

Zakres niniejszego opracowania obejmuje wykonanie projektu budowlanego sieci wodociągowej oraz sieci kanalizacji sanitarnej na działkach o nr ewid. 114/19, 556/3, 151/2, obręb Grębocice, gm. Grębocice.

Budowa sieci wodociągowej oraz sieci kanalizacji sanitarnej ma na celu stworzenie możliwości podłączenia się działek budowlanych zlokalizowanych w obrębie opracowania.

4. Istniejący stan zagospodarowania terenu

Istniejący stan zagospodarowania został uwidoczniiony na mapie do celów projektowych w skali 1 : 500. Teren nie posiada uzbrojenia, jedynie do dz. nr ewid. 151/7 doprowadzona została linia elektroenergetyczna nn. Na działkach w obrębie opracowania prowadzone są budowy budynków mieszkalnych jednorodzinnych. Działki przeznaczone są pod zabudowę mieszkaniową jednorodziną.

W zakresie prac prowadzonych w obrębie kolizji z innymi urządzeniami infrastruktury technicznej należy stosować się do uwag zawartych w protokole z narady koordynacyjnej.

5. Część technologiczna – sieć wodociągowa

Wpięcie należy wykonać do istniejącej sieci wodociągowej wo110 zlokalizowanej w pasie drogowym – ul. Azaliowa, dz. nr 114/19.

Włączenie do istniejącej sieci wykonać poprzez wstawienie trójnika równoprzelotowego kolnierzowego lub zgrzewanego elektrooporowego DN 110/90°.

Na projektowanej sieci za wpięciem należy zamontować zasuwę kolnierzową odcinającą, miękkouszczelniającą Ø100mm. Zasuwę należy wyposażyć w trzpień z obudową teleskopową i skrzynką uliczną – obetonowaną.

Sieć wodociagową należy wykonać z rur PE100 SDR17 PN10 Ø110x6,6mm. Przejście pod drogą gminną, dz. nr ewid. 556/3 – ul. Głogowska wykonać w rurze osłonowej średnicy 160mm, metodą przewiertu lub przecisku bez naruszania konstrukcji drogi.

Rurociągi należy łączyć poprzez zgrzewanie doczołowe lub poprzez kształtki elektrooporowe. Dla potrzeb zewnętrznego gaszenia pożarów w miejscu wskazanym na planie zagospodarowania terenu oraz profilu podłużnym sieci wodociągowej, należy zamontować 1 hydrant nadziemny wolnoprzelotowy Ø 80 mm, połączony z siecią wodociagową. Od sieci hydrant odcina się dla ewentualnej wymiany, zasuwą kolnierzową Ø80mm. Minimalna odległość zasuw od hydrantu wynosi 1,0m. Nominalna wydajność jednego hydrantu przy ciśnieniu w sieci 0,2 MPa wg PN-B-02863:1997 wynosi 10 dm³/s.

Projektowana długość rurociągu wynosi:

❖ PE100 SDR17 Ø100x6,6 – L = 41,5 m

Armatura zabudowana na przewodach wodociagowych powinna posiadać stałe oznakowanie zgodnie z PN-86/B-09700 „Tablice orientacyjne do oznaczania uzbrojenia na przewodach wodociagowych”. Tabliczki z odpowiednimi oznaczeniami powinny znajdować się na słupkach stalowych o wys. ok. 1,2m.

Schematy montażowe węzłów W1 oraz W3-HP, zamieszczone są w części rysunkowej. Spadek i średnicę wodociągu wykonać wg części rysunkowej opracowania.

6. Część technologiczna – KANALIZACJA SANITARNA

Istniejąca kanalizacja sanitarna przebiega w drodze gminnej, działka nr ewid. 114/19 – ul. Azaliowa.

Włączenie projektowanej sieci należy wykonać do istniejącej studni rewizyjnej Ø1000 o rzędnych 84,34/82,60 (Si).

Projektowaną sieć kanalizacji sanitarnej należy wykonać z rur PVC-U klasy S, SDR34, SN8 o ściance litej, średnicy 200x5,9 z wydłużonym kielichem. Przejście pod drogą gminną, dz. nr ewid. 556/3 – ul. Głogowska wykonać w rurze osłonowej średnicy 250mm, metodą przewiertu lub przecisku bez naruszania konstrukcji drogi.

Projektowana długość rurociągu wynosi:

❖ PVC-U Ø200x5,9mm – L = 41,6 m

Na trasie sieci zaprojektowano 2 studnie rewizyjne (włazowe) z kręgów betonowych o średnicy Ø1000mm.

Studnia betonowa winna być wykonana z wodoszczelnego (W-8), mało nasiąkliwego (poniżej 4%) i mrozoodpornego (F-150) betonu wysokiej jakości (klasa nie niższa niż B-45).

Studnie należy wyposażać w pokrywę żeliwną lub z wypełnieniem betonowym klasy D400.

Przewody należy układać zgodnie ze spadkami określonymi na załączonych rysunkach – profil podłużny sieci kanalizacji sanitarnej.

7. Technologia prowadzenia robót

Po wykonaniu projektu i jego zatwierdzeniu przystępuje się do realizacji inwestycji. Przed przystąpieniem do ułożenia przewodów należy wykonać prace przygotowawcze, do których zalicza się wytyczenie osi rurociągu, wykonanie wykopów oraz w razie konieczności odwodnienie wykopów. Realizację robót ziemnych rozpoczynamy od punktu włączenia do sieci głównej.

Należy wyraźnie zaznaczyć obszar prowadzenia robót – oznaczenie winno być widoczne także w nocy. Wykopy można wykonać mechanicznie, szczególną uwagę należy zachować (wykop prowadzić ręcznie) w pobliżu ewentualnych kolizji z istniejącym uzbrojeniem oraz w miejscu włączenia do sieci. Przejścia poprzeczne pod jezdnią, działka nr ewid. 556/3 – ul. Głogowska, należy wykonać metodą bezwykopową, przeciskiem lub przewiertem bez naruszania konstrukcji jezdni.

Szerokość wykopu zależy od średnicy przewodu oraz od warunków lokalizacyjnych i hydrogeologicznych.

Roboty ziemne wraz z zabezpieczeniem wykopów należy prowadzić zgodnie z Rozporządzeniem Ministra Infrastruktury z dnia 6 lutego 2003 r. w sprawie bezpieczeństwa i higieny pracy podczas wykonywania robót budowlanych (Dz. U. z 2003 r. nr 42, poz. 401).

Po wykonaniu wykopów, należy starannie wyrównać dno kanału nie przekopując głębiej niż jest przewidziane w projekcie. Rury należy układać na podsypce (grubość 10 cm) z zachowaniem linii i spadków określonych na planie sytuacyjnym i profilu podłużnym. Grunt ten powinien być pozbawiony kamieni, korzeni, gdyż ma on za zadanie otulać i podtrzymywać rurociąg nie powodując uszkodzeń zewnętrznych, mikropełnięć. Następnie rurociąg należy przysypać warstwą obsyпки z gruntu mineralnego, sypkiego (piasek, żwir), którego wielkość ziaren w bezpośredniej bliskości rury nie powinna przekraczać 10% nominalnej średnicy rury. Materiał obsyпки powinien szczelnie wypełniać przestrzeń nad rurą. Do ubijania warstw obsyпки nad rurą można użyć ubijaków drewnianych. Obsypkę należy wykonywać równolegle po obu bokach rury, każdą warstwę zagęszczając a grubość warstw nie powinna przekraczać 1/3 średnicy rury. Obsypkę należy prowadzić aż do uzyskania górnego poziomu strefy ochronnej rurociągu tj.

warstwy o grubości, po zagęszczeniu, co najmniej 30 cm ponad wierzch rury.

Na warstwie obsypki piaskowej wzdłuż osi przewodu ułożyć niebieską taśmę lokalizacyjną o szerokości 20 cm z drutem identyfikacyjnym Cu 1,5mm² DY, który należy połączyć z żeliwnym uzbrojeniem sieci wodociągowej.

Do wykonania wypełnienia wykopu nad strefą ochronną przystępujemy po kontroli stopnia zagęszczenia obsypki. Całość należy zasypać gruntem rodzimym, dbając szczególnie o odpowiednie jego zagęszczenie, zachowując wymogi stawiane przy rekonstrukcji danego terenu. Pozostałą po zasypce ziemię należy usunąć z terenu budowy.

Teren budowy należy uporządkować i doprowadzić do stanu pierwotnego. Konstrukcje oraz nawierzchnie dróg po robotach ziemnych i montażowych należy odtworzyć do stanu poprzedniego uwzględniając w sposób szczególny otrzymane uzgodnienia.

8. Nadzorowanie i odbiór techniczny

8.1. Próba szczelności.

Próby szczelności należy przeprowadzić po ułożeniu przewodów i wykonaniu warstwy ochronnej z podbiciem rur z obu stron piaszczystym gruntem dla zabezpieczenia przed poruszaniem się przewodu. Wszystkie złącza powinny być odkryte dla możliwości sprawdzenia ewentualnych przecieków. Wyniki prób szczelności powinny być ujęte w protokołach, podpisanych przez przedstawicieli wykonawcy, nadzór inwestycyjny i użytkownika.

Podczas prowadzenia prac montażowych bezwzględnie przestrzegać zaleceń producentów stosowanych materiałów.

Projektowane odcinki przewodów powinny być poddane badaniom w zakresie szczelności na eksfiltrację medium do gruntu i infiltrację wód gruntowych do sieci.

Po sprawdzeniu wytrzymałości rur i szczelności złącz należy przeprowadzić ciśnieniową próbę szczelności. Próby szczelności należy przeprowadzić zgodnie z Polską Normą PN-81/B-10725 *Wodociągi. Przewody zewnętrzne. Wymagania i badania przy odbiorze*.

8.2. Odbiory techniczne przewodu

Wszystkie prace dotyczące odbiorów technicznych należy przeprowadzić zgodnie z obowiązującymi przepisami prawa, zarządzeniami resortowymi, a w szczególności przestrzegać Polskich Norm. Należy przeprowadzić odbiory techniczne częściowe i odbiór techniczny końcowy.

8.3. Płukanie i dezynfekcja

Przewody przed przekazaniem do eksploatacji należy dokładnie przepłukać czystą wodą, przy szybkości zapewniającej dostateczne wypłukanie wszystkich zanieczyszczeń. Przewody z rur PE po ich dokładnym przepłukaniu czystą wodą wodociagową nie wymagają zasadniczo dezynfekcji. Dezynfekcję przeprowadzamy na wyraźne żądanie Inwestora, użytkownika lub, gdy stwierdzimy, że woda z przepłukiwanej sieci nie odpowiada bakteriologicznie warunkom wody do picia. Po przeprowadzeniu dezynfekcji ponownie należy przepłukać sieć wodą wodociagową. Następnie należy dokonać analizy bakteriologicznej wody.

9. Dane o istniejących i przewidywanych cechach zagrożenia dla środowiska oraz higieny i zdrowia użytkowników

Przedmiotowe zadanie nie ma negatywnego wpływu na środowisko przyrodnicze oraz tereny przyległe jak również nie wpłynie negatywnie na zdrowie użytkowników.

10. Informacja dotycząca obszaru ochrony konserwatorskiej

Teren objęty inwestycją znajduje się w granicy strefy „K” ochrony krajobrazu kulturowego.

11. Informacja dotycząca rodzaju ograniczeń lub zakazów w zabudowie i zagospodarowaniu tego terenu wynikających z aktów prawa miejscowego

Projektowana budowa sieci wodociągowej i sieci kanalizacji sanitarnej nie zakłuci funkcji komunikacyjnej dróg gminnych. Prowadzona będzie w liniach rozgraniczających drogi.

Miejscowy Plan Zagospodarowania Przestrzennego dopuszcza lokalizację sieci i urządzeń

infrastruktury technicznej, nie przewiduje ograniczeń i zakazów w zakresie planowanej inwestycji.

12. Informacja dotycząca eksploatacji górniczej

Teren na którym planowana jest inwestycja nie leży w zasięgu wpływu eksploatacji górniczej.

13. Warunki ochrony przeciwpożarowej

Projektowana sieć wodociągowa spełnia wymagania nie tylko dla wody do celów socjalno – bytowych ale również do celów przeciwpożarowych. Zaprojektowano jeden hydrant nadziemny wolnoprzelotowy Ø 80 mm, połączony z siecią wodociagową. Nominalna wydajność jednego hydrantu przy ciśnieniu w sieci 0,2 MPa wg PN-B-02863:1997 wynosi 10 dm³/s. Projektowany hydrant musi spełniać wymagania polskich norm w zakresie oznaczenia. Hydrant po zakończeniu robót montażowych musi być sprawdzony pod względem wydajności, ciśnienia, kompletności oraz dojazdu i dostępu dla samochodów pożarniczych.

Niniejsza dokumentacja podlega uzgodnieniu z rzeczoznawcą ds. przeciwpożarowych.

14. Informacja o obszarze oddziaływania obiektu

Brak przepisów prawa do określenia obszaru oddziaływania obiektu. Obszar oddziaływania obiektu mieści się w całości na działkach na których został zaprojektowany, tj. dz. nr ewid. 114/19, 556/3, 151/2 obręb 0004 Grębocice, jedn. ewid. 021603_2 gm. Grębocice.

15. Geotechniczne warunki posadowienia obiektu

Zgodnie z Rozporządzeniem Ministra Transportu, Budownictwa i Gospodarki Morskiej z dnia 25 kwietnia 2012 r. w sprawie ustalenia geotechnicznych warunków posadowienia obiektów budowlanych (Dz. U. z 2012 r. poz. 463) przedmiotowe zamierzenie budowlane zalicza się do pierwszej kategorii geotechnicznej obejmującej niewielkie obiekty budowlane, o statycznie wyznaczalnym schemacie obliczeniowym w prostych warunkach gruntowych.

16. Uwagi końcowe

- 16.1. przed przystąpieniem do robót ziemnych należy powiadomić właścicieli sieci o ich rozpoczęciu;
- 16.2. konstrukcję oraz nawierzchnię dróg po robotach ziemnych i montażowych należy odtworzyć do stanu poprzedniego;
- 16.3. przed przystąpieniem do zasyпки wykopów rurociągi należy zgłosić do inwentaryzacji uprawnionej jednostce geodezyjnej oraz do odbioru w Zakładzie Gospodarki Komunalnej w Grębocicach;
- 16.4. do odbioru końcowego należy przedstawić inwentaryzację powykonawczą, wykonaną przez uprawnione biuro geodezyjne oraz wyniki badań wody przeprowadzone przez akredytowane laboratorium;
- 16.5. przed przystąpieniem do wykonywania robót należy zapoznać się z całością dokumentacji projektowej, zarówno z częścią rysunkową, opisową jak i uzgodnień. Informacje oraz wytyczne zawarte w pismach i decyzjach, a nie zawarte w opisie technicznym należy rozpatrywać tak, jakby były zapisane w opisie;
- 16.6. całość robót wykonać zgodnie z projektem technicznym i „Warunkami technicznymi wykonania i odbioru robót budowlano – montażowych cz. II Instalacje sanitarne i przemysłowe”.

OPRACOWAŁ:
inż. Danuta Zielińska
Upr. bud. Nr 79/89/LW
DOS/IS/1693/03
§5 ust.1, §7, §6, ust.1
i §13 ust.1, pkt 4 lit.a

OŚWIADCZENIE PROJEKTANTA

Na podstawie art. 34 ust. 3d pkt 3 ustawy z dnia 7 lipca 1994r. – Prawo budowlane (Dz. U. z 2024 r. poz. 725 ze zm.) oświadczam, że niniejszy projekt budowlany dla:


Budowy sieci wodociągowej oraz sieci kanalizacji sanitarnej na działkach o nr ewid.

114/19, 556/3, 151/2 obręb 0004 Grębocice, jedn. ewid. 021603_2 gm. Grębocice,
został sporządzony zgodnie z obowiązującymi przepisami oraz zasadami wiedzy technicznej.

PROJEKTANT:	inż. Danuta Zielińska upr. proj. nr 79/89/Lw spec. inst. – inż.	Podpis inż. Danuta Zielińska Upr. bud. nr 79/89/LW DOŚ/13/1693/03 §5 ust. 1, §6, ust. 1 §13 ust. 1, pkt 4 lit. a
--------------------	--	---

Przedmiotem projektu jest obiekt budowlany o prostej konstrukcji i powszechnie znanych rozwiązaniach konstrukcyjnych, nie wymaga sprawdzenia przez osobę posiadającą odpowiednie uprawnienia budowlane do projektowania bez ograniczenia w specjalności instalacyjnej.

GŁOGÓWKO, 30 MAJA 2025 ROKU

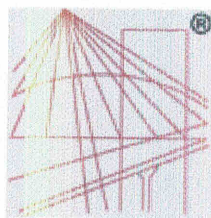

P O L S K A
I Z B A
INŻYNIERÓW
BUDOWNICTWA

Zaświadczenie

o numerze weryfikacyjnym:

DOŚ-TAM-2H9-9IJ *

Pani Danuta Zielińska o numerze ewidencyjnym DOŚ/IS/1693/03
adres zamieszkania ul. Wodna 1/1, 67-200 Serby
jest członkiem Dolnośląskiej Okręgowej Izby Inżynierów Budownictwa i posiada wymagane
ubezpieczenie od odpowiedzialności cywilnej.
Niniejsze zaświadczenie jest ważne od 2025-01-01 do 2025-12-31.

Zaświadczenie zostało wygenerowane elektronicznie i opatrzone bezpiecznym podpisem elektronicznym
weryfikowanym przy pomocy ważnego kwalifikowanego certyfikatu w dniu 2024-11-26 roku przez:

Marek Kalinski, Zastępca Przewodniczącego Rady Dolnośląskiej Okręgowej Izby Inżynierów Budownictwa.

Zgodnie z art. 78¹ K.c.

§ 1. Do zachowania elektronicznej formy czynności prawnej wystarcza złożenie oświadczenia woli w postaci elektronicznej i opatrzenie go
kwalifikowanym podpisem elektronicznym.

§ 2. Oświadczenie woli złożone w formie elektronicznej jest równoważne z oświadczeniem woli złożonym w formie pisemnej.

* Weryfikację poprawności danych w niniejszym zaświadczeniu można sprawdzić za pomocą numeru weryfikacyjnego zaświadczenia na
stronie Polskiej Izby Inżynierów Budownictwa www.piib.org.pl lub kontaktując się z biurem właściwej Okręgowej Izby Inżynierów
Budownictwa.

Nr 79/33/W

Legnica, dnia 10.07. 1989 r.

DECYZJA O STWIERDZENIU PRZYZNANIA ZAWODOWEGO

do pełnienia samodzielnych funkcji technicznych w budownictwie

Na podstawie § 5 ust. 1, § 7, § 6 ust. 1 i § 13 ust. 1 pkt 4 lit. a

rozporządzenia Ministra Gospodarki Terenowej i Ochrony Środowiska z dnia 20 lutego 1975 r.

w sprawie samodzielnych funkcji technicznych w budownictwie (Dz. U. Nr 8, poz. 46) stwierdza się

ze: Obywatelka Panuta Z A J A C

inżynier inżynierii środowiska.

Typu sadkowsko-siedleckiego

wznowienie) data 2.11. 1989 r. w Górze Ślęskiej.

Posiada przygotowanie zawodowe spełniające do spełnienia samodzielnej funkcji

kierownika budowy i robót

wspierających instalacyjno-inżynierskich

w zakresie sieci sanitarnych z ograniczeniem do sieci wodociągowych

i kanalizacyjnych.

**ZA ZGODNOŚĆ
Z ORYGINAŁEM**

inż. Danuta Zielińska
Upr. bud. Nr 79/89/LW
Dz. Urz. 1693/03
§5, ust. 1, §7, §8, ust. 1
i §13 ust. 1, pkt 4 lit. a

Obywatel(ka) Panuta Z A J A C

jest upoważniony(a) do

1/ kierowania, nadzorowania i kontrolowania budowy i robót, kierowania i kontrolowania wytworzenia konstrukcyjnych elementów sieci oraz oceniania i badania stanu technicznego w zakresie sieci wodociągowej i kanalizacyjnych, uzbrojenia terenu,

2/ sporządzania w budownictwie osób fizycznych projektów sieci wodociągowej i kanalizacyjnych.

Straszenie:

Ob. inż. Danuta Zajac

al. Rodna 1/1

67-200 Śerby.

Chęć Kierownika
mgr inż. Danuta Zajac

m. p.

189188

MAPA DO CELÓW PROJEKTOWYCH

Skala mapy	1:500			
Położenie obszaru opracowania	Grębocice, dz.: 151/2			
Nazwa gminy	021603_2 gm. Grębocice			
Obręb ewidencyjny	identyfikator	021603_2.0004		
	nazwa	Grębocice		
Nazwa wykonawcy prac geodezyjnych	USŁUGI GEODEZYJNE mgr inż. Mariusz Czarnik Stawna 10/6 67-200 GŁOGÓW			
Identyfikator zgłoszenia prac geodezyjnych	DG.GiK.6640.1.147.2025			
Imię i nazwisko, numer uprawnień zawodowych kierownika prac geodezyjnych	mgr inż. Mariusz Czarnik upr. Zakres 1 nr 15759			
Oznaczenie układu współrzędnych	Prostokątnych płaskich	2000 strefa 5		
	Układu wysokości	PL-EVRF2007-NH		
Określenie obszaru będącego przedmiotem aktualizacji	●●●●●●●●			
Data, imię i nazwisko osoby, która opracowała mapę	28.01.2025			
	USŁUGI GEODEZYJNE mgr inż. Mariusz Czarnik Geodeta uprawniony mgr inż. Ewa Czarnik-Matusz Upr. nr 24214 zakres I			
MAPA AKTUALNA NA DZIEŃ:	27.01.2025			
Mapa została wykonana bez ustalenia obciążeń służebnościami gruntowymi				
Nie wyklucza się występowania na zakreślonym obszarze innych elementów podziemnego uzbrojenia terenu niż te które są widoczne na danej mapie w zakresie opracowania				
UPGiK Art. 15. 1. Znaki geodezyjne, urządzenia zabezpieczające je znaki oraz budowle triangulacyjne podlegają ochronie. Art. 46. 1. Kto: 3) wbrew przepisom art. 15 niszczy, uszkodza, przemieszcza znaki geodezyjne, graniczne lub magnetyczne i urządzenia zabezpieczające je znaki oraz budowle triangulacyjne, a także nie zawiadamia właściwych organów o zniszczeniu, uszkodzeniu lub przemieszczeniu znaków geodezyjnych, granicznych lub magnetycznych, urządzeń zabezpieczających je znaki oraz budowli triangulacyjnych - podlega karze grzywny.				
OPRACOWANIA PLANISTYCZNE:				
- linia zabudowy nieprzekraczalna				
- linie rozgraniczające tereny o różnym przeznaczeniu				
Wkreślone elementy MPZP nie zwalniają projektanta od uwzględnienia treści opisowej i graficznej MPZP				
Granice w zakresie zgodne z operatem ewidencji gruntów				
Granice działek w zakresie opracowania oznaczone kolorem złotym				
digitalizacja mapy lub wektoryzacja automatyczna rastra mapy (SPD-nieustalony i/lub ISD-nie spełnia)				
Granice działek w zakresie opracowania oznaczone kolorem czarnym,				
są granicami prawnymi (ISD-ustalony, ISD-spełnia)				
Wkreślono skoordynowane projekty w zakresie opracowania - brak				

Oświadczam, że operat techniczny zawierający rezultaty prac geodezyjnych, w wyniku których powstał niniejszy dokument uzyskał pozytywny wyniki weryfikacji.	
Identyfikator zgłoszenia prac geodezyjnych:	DG.GiK.6640.1.147.2025
Organ służby geodezyjnej i kartograficznej, który otrzymał zgłoszenie prac geodezyjnych:	Starosta polkowicki
Wykonawca prac geodezyjnych:	USŁUGI GEODEZYJNE mgr inż. Mariusz Czarnik Stawna 10/6 67-200 GŁOGÓW
Nr oraz data sporządzenia dokumentu zawierającego wynik pozytywnej weryfikacji:	DG.GiK.6640.1.147.2025_22678 03.02.2025
Imię i nazwisko oraz nr uprawnień zawodowych kierownika prac geodezyjnych:	mgr inż. Mariusz Czarnik upr. Zakres 1 nr 15759
Data i podpis kierownika prac geodezyjnych:	Jestem świadomy odpowiedzialności karnej za złożenie fałszywego oświadczenia 04.02.2025 Podpis jest prawidłowy Dokument podpisano przez USŁUGI GEODEZYJNE mgr inż. Mariusz Czarnik upr. nr 15759 (1) Data: 2025.02.04 14:09:15 CET

STAROSTWO POWIATOWE
Departament Geodezji, Środowiska
i Budownictwa
ul. św. Sebastiana 1, 59-100 Polkowice
53

Przyjęto zgłoszenie
Nr
z dnia
28.01.2025

DYREKTOR
Departamentu Geodezji,
Środowiska i Budownictwa
GEODETA POWIATOWY
Mariusz Brzuch

ZA ZGODNOŚĆ
Z ORYGINAŁEM

inż. Danuta Zielińska
Upr. bud. Nr 79/89/LW
DOS/16/1693/03
§5 ust.1, §7, §6, ust.1
i §13 ust.1, pkt 4 lit.a


LEGENDA:


- proj. sieć wodociągowa PE100, SRD17 Ø110x6,6, L=41,5m
- proj. sieć kanalizacji sanitarnej PVC-U SDR34 Ø200x5,9, L=41,6m
- zasięg istn. i proj. hydrantów DN80
- granice nieruchomości
- miejsca węzłów wod.-kan.
- proj. hydrant nadziemny, ciśnienie nominalne 0,2MPa, wydajność 10dm³/s


Zakład Projektowo-Usługowy "PRODAN"
Daniel Żurawski
67-240 Kotla, Głogówko 58H

RZECZPOZNAWCA DO SPRAW ZABEZPIECZEŃ PRZECIWPÓŻAROWYCH
mgr inż. Bogusław Jerotus
Zgodność projektu z wymaganiami ochrony przeciwpożarowej stwierdzam
bez uwag
z uwagami
miejscowość, data
27.02.2025


obiektu:	Budowa sieci wodociągowej oraz sieci kanalizacji sanitarnej	Data: 30 maja 2025 r.
Adres obiektu:	dz. nr 114/19, 556/3, 151/2 jedn. ewid. 021603_2 gm. Grębocice - obręb 0004_Grębocice	
Tytuł rysunku:	Projekt zagospodarowania terenu	Skala: 1 : 500
Inwestor:	Zakład Gospodarki Komunalnej ul. Kościelna 34 159-150 Grębocice	
Projektant: upr./proj.: specjalność:	Danuta Zielińska 79/89/Lw inst.-inż.	Rysunek nr S01
Asystent/projektanta:	Daniel Żurawski	

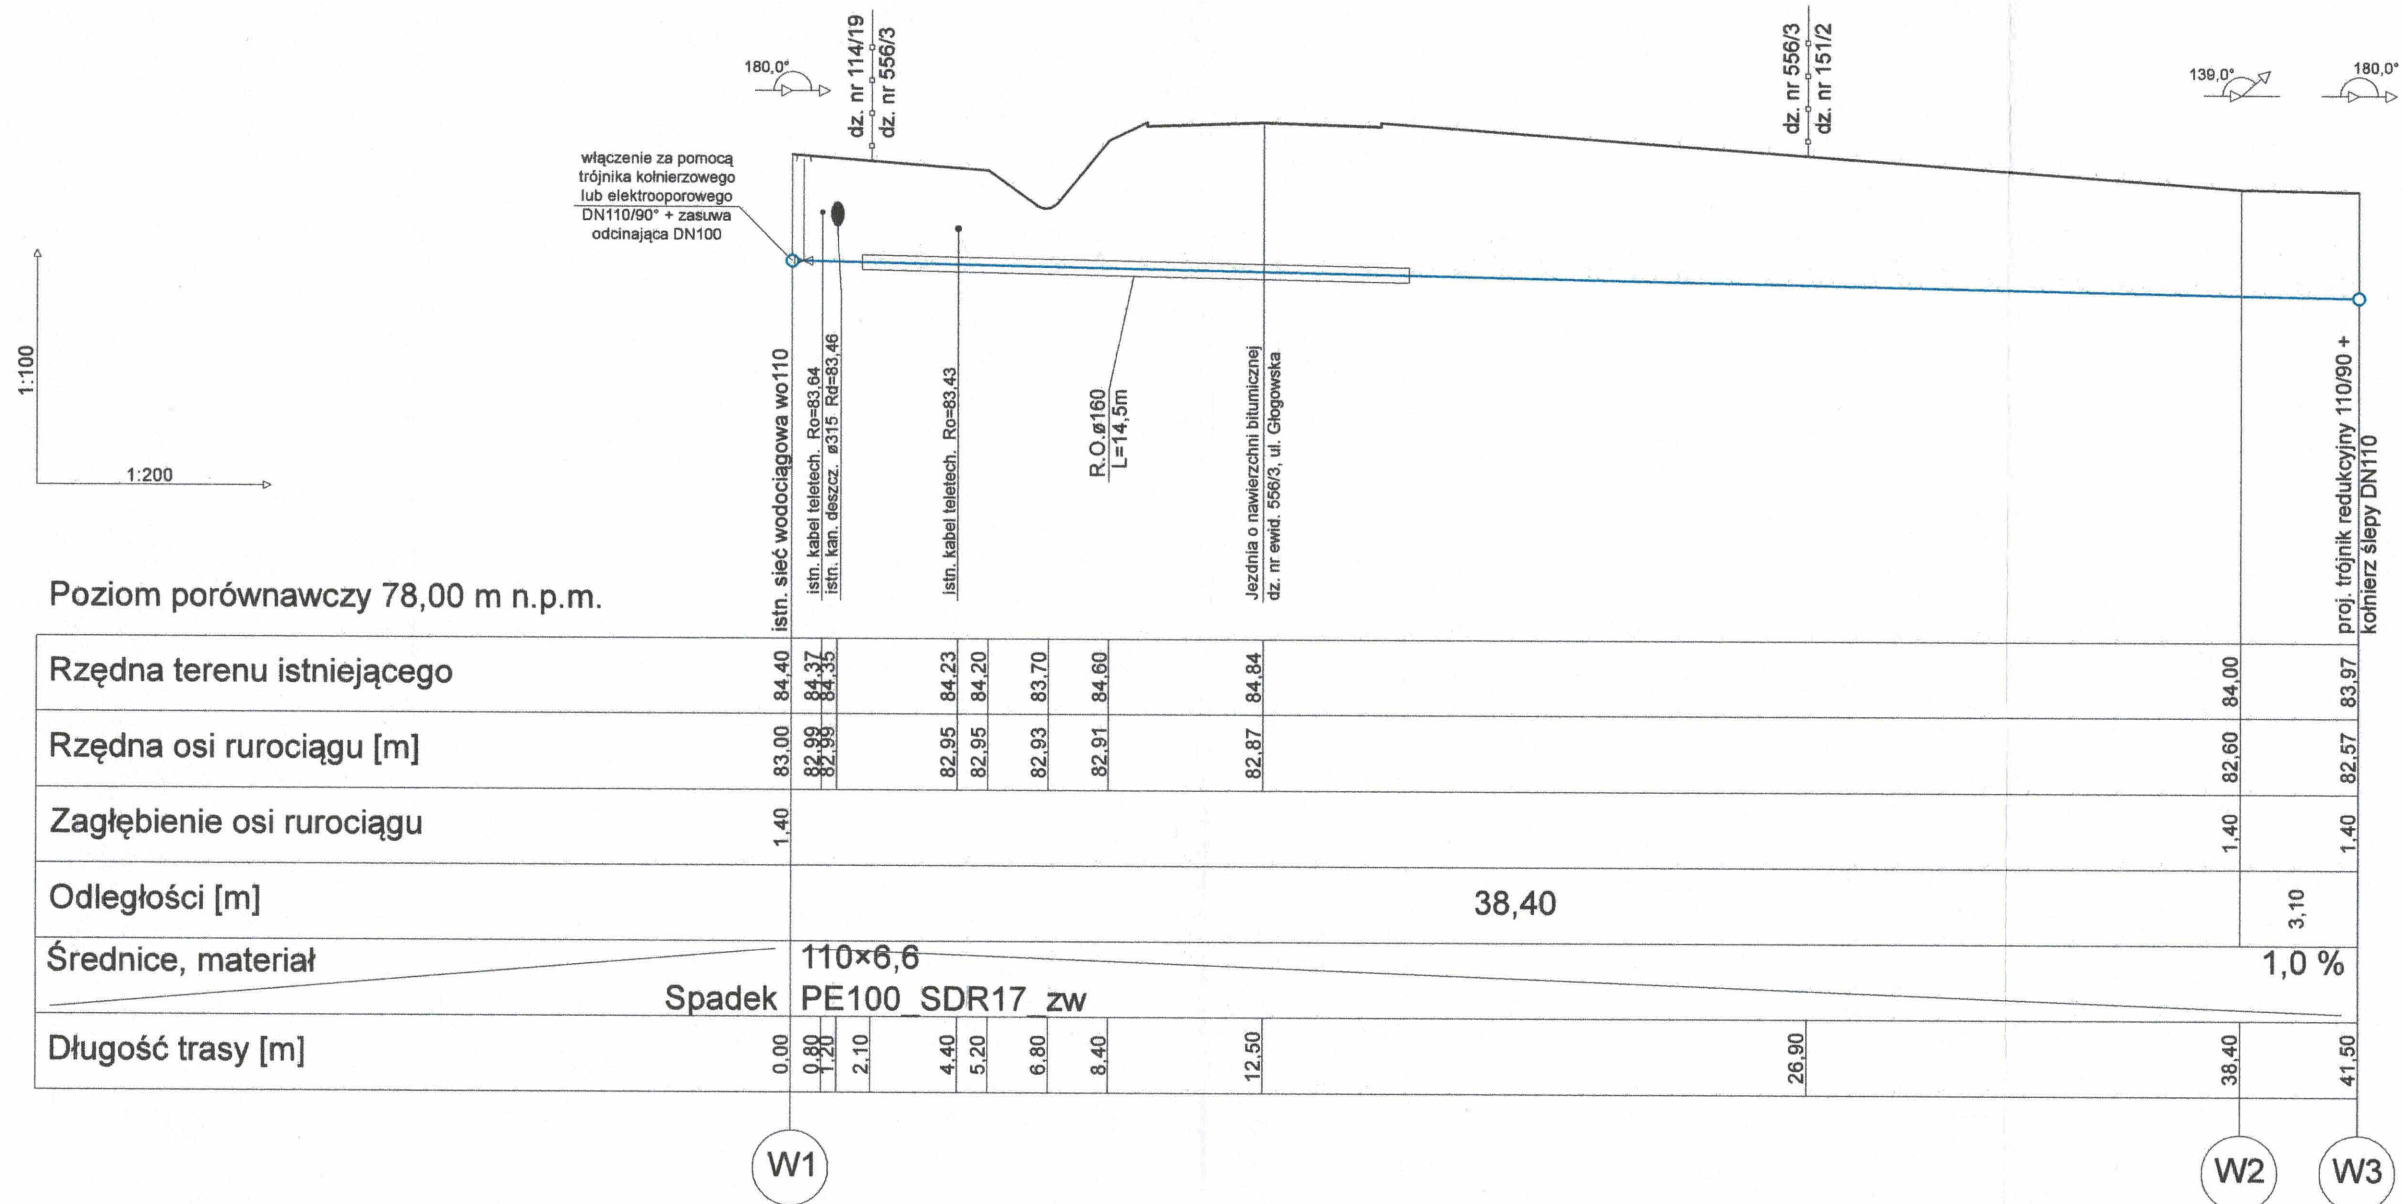

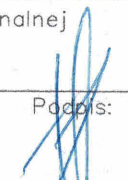 Zakład Projektowo-Usługowy "PRODAN" Daniel Żurawski 67-240 Kotla, Głogówko 58H			
Nazwa obiektu:	Budowa sieci wodociągowej oraz sieci kanalizacji sanitarnej		Data: 30 maja 2025 r.
Adres obiektu:	dz. nr 114/19, 556/3, 151/2 jedn. ewid. 021603_2 gm. Grebocice obreb 0004 Grebocice		
Tytuł rysunku:	Profil podłużny sieci wodociągowej		Skala: 1 : 100 1 : 200
Inwestor:	Zakład Gospodarki Komunalnej ul. Kościelna 34 59-150 Grebocice		
Projektant: upr. proj. specjalność:	Danuta Zielińska 79/89/Lw inst.-inż.	Podpis: 	Rysunek nr S02
Asystent projektanta:	Daniel Żurawski	Podpis: 	

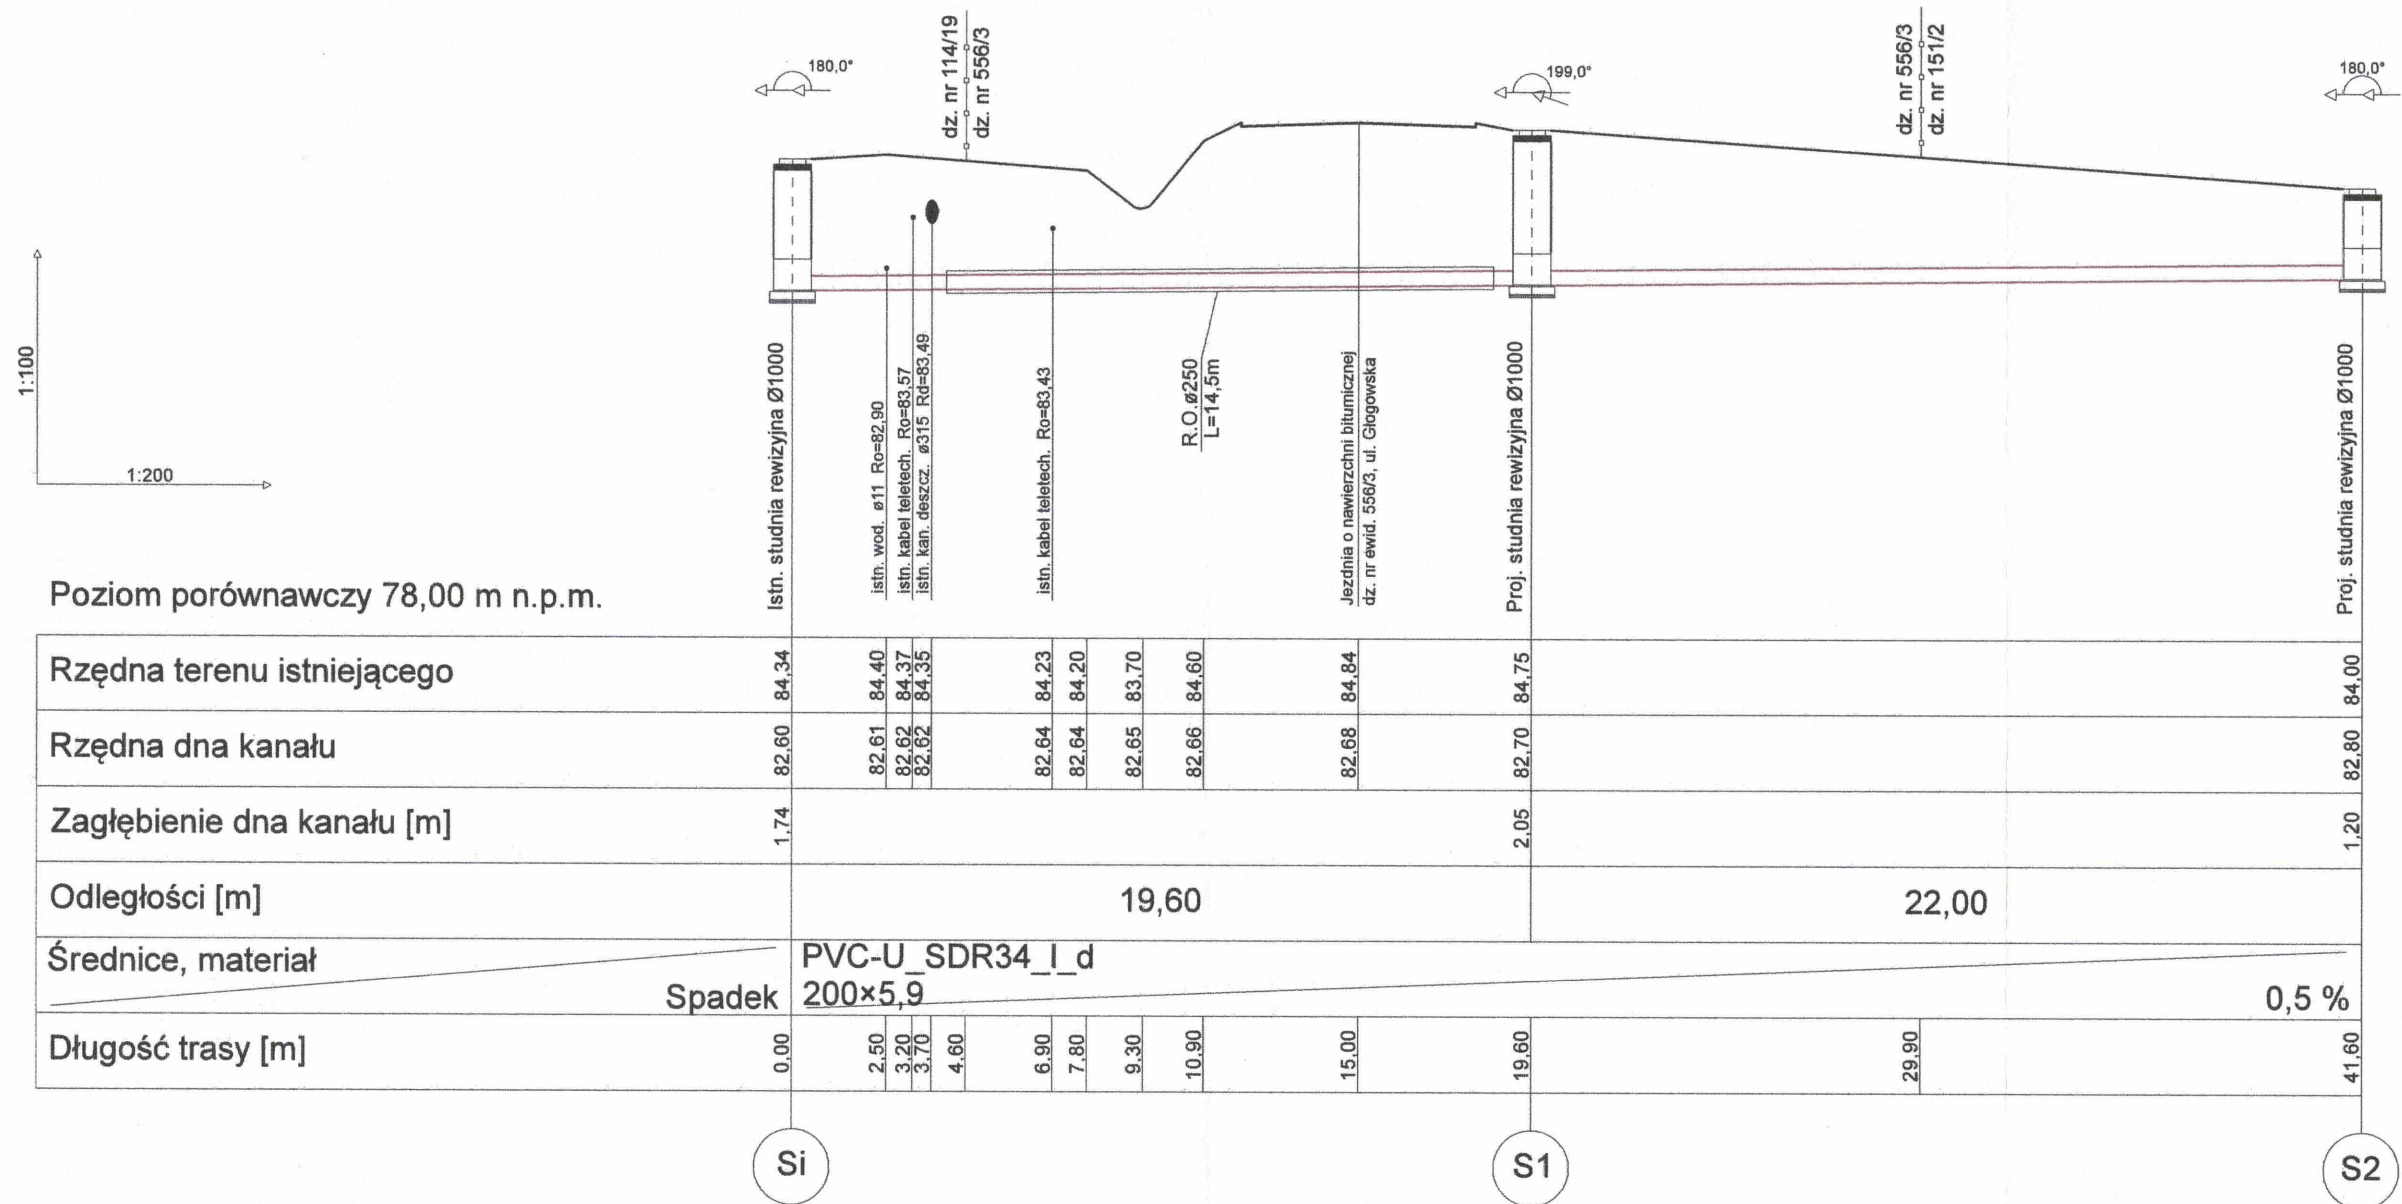


 Zakład Projektowo-Usługowy "PRODAN" Danieł Żurawski 67-240 Kotła, Głogówko 58H		
Nazwa obiektu:	Budowa sieci wodociągowej oraz sieci kanalizacji sanitarnej	Data: 30 maja 2025 r.
Adres obiektu:	dz. nr 114/19, 556/3, 151/2 jedn. ewid. 021603_2 gm. Grebocice obręb 0004 Grebocice	
Tytuł rysunku:	Profil podłużny sieci kanalizacji sanitarnej	Skala: 1 : 100 1 : 200
Inwestor:	Zakład Gospodarki Komunalnej ul. Kościelna 34 59-150 Grebocice	
Projektant: upr. proj. specjalność:	Danuta Zielińska 79/89/Lw inst.-inż.	Rysunek nr S03
Asystent projektanta:	Daniel Żurawski	

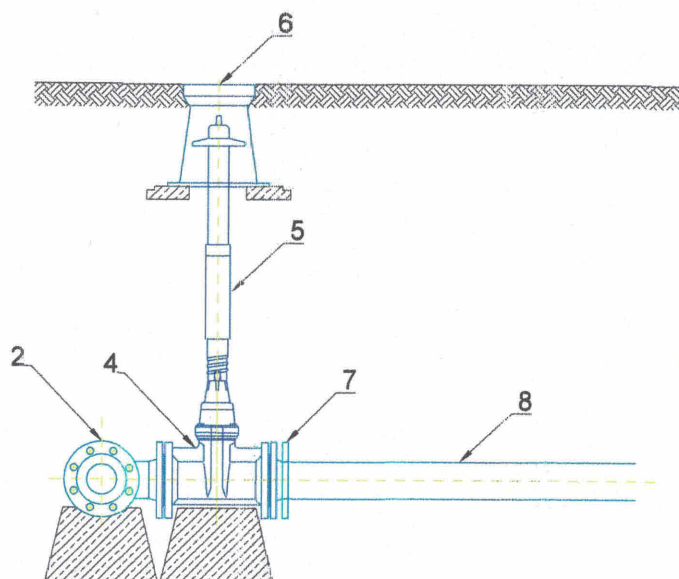

OBJAŚNIENIA:

1. Istn. rurociąg wø110
2. Trójnik kołnierzowy DN110/110/110
3. Łącznik R-K DN110/100
4. Zasuwa kołnierzowa DN100
5. Obudowa teleskopowa
6. Skrzynka uliczna
7. Tuleja kołnierzowa + kołnierz luźny DN110/100
8. Rura przewodowa PE 110x6,6

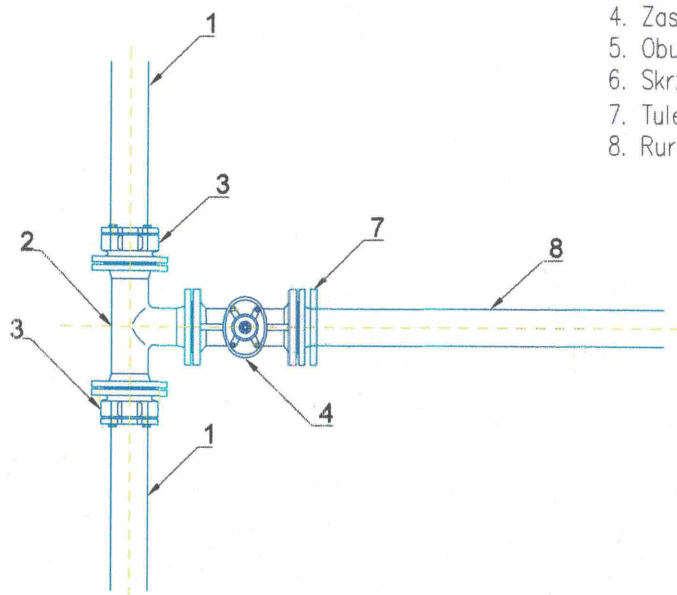

Zakład Projektowo-Usługowy "PRODAN"


Daniel Żurawski

67-240 Kotla, Głogówka 58H


Nazwa obiektu:	Budowa sieci wodociągowej oraz sieci kanalizacji sanitarnej		Data: 30 maja 2025 r.
Adres obiektu:	dz. nr 114/19, 556/3, 151/2 jedn. ewid. 021603_2 gm. Grebocice obreb 0004 Grebocice		
Tytuł rysunku:	Schemat węzła wodociągowego W1		Skala: ---
Inwestor:	Zakład Gospodarki Komunalnej ul. Kościelna 34 59-150 Grebocice		
Projektant: upr. proj.: specjalność:	Danuta Zielińska 79/89/Lw inst.-inż.	Podpis:	Rysunek nr S04
Asystent projektanta:	Daniel Żurawski	Podpis:	


OBŁĄCZENIA:

1. Trójnik kotnierzowy DN110/90 + kotnierz ślepy DN110
2. Zasuwa kotnierzowa DN80
3. Obudowa teleskopowa
4. Skrzynka uliczna
5. Króciec dwukotnierzowy DN80
6. Łuk kotnierzowy 90° ze stopką DN80
7. Hydrant nadziemny DN80

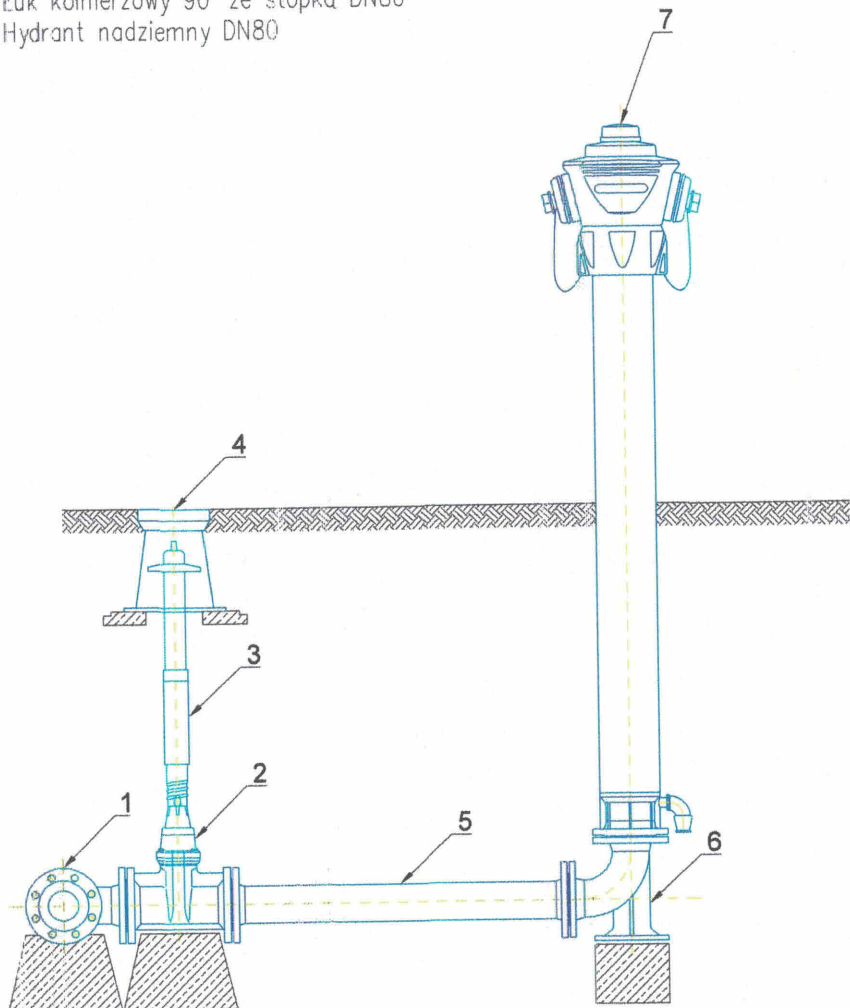

Zakład Projektowo-Usługowy "PRODAN"
Daniel Żurawski
67-240 Katla, Głogówko 58H

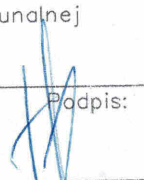Nazwa obiektu:	Budowa sieci wodociagowej oraz sieci kanalizacji sanitarnej	Data: 30 maja 2025 r.
Adres obiektu:	dz. nr 114/19, 556/3, 151/2 jedn. ewid. 021603_2 gm. Grebocice obreb 0004 Grebocice	
Tytuł rysunku:	Schemat węzła wodociagowego W3-HP	Skala: ----
Inwestor:	Zakład Gospodarki Komunalnej ul. Kościelna 34 59-150 Grebocice	
Projektant: upr. proj.: specjalność:	Danuta Zielińska 79/89/Lw inst.-inż.	Podpis:  Rysunek nr S05
Asystent projektanta:	Daniel Żurawski	Podpis: 

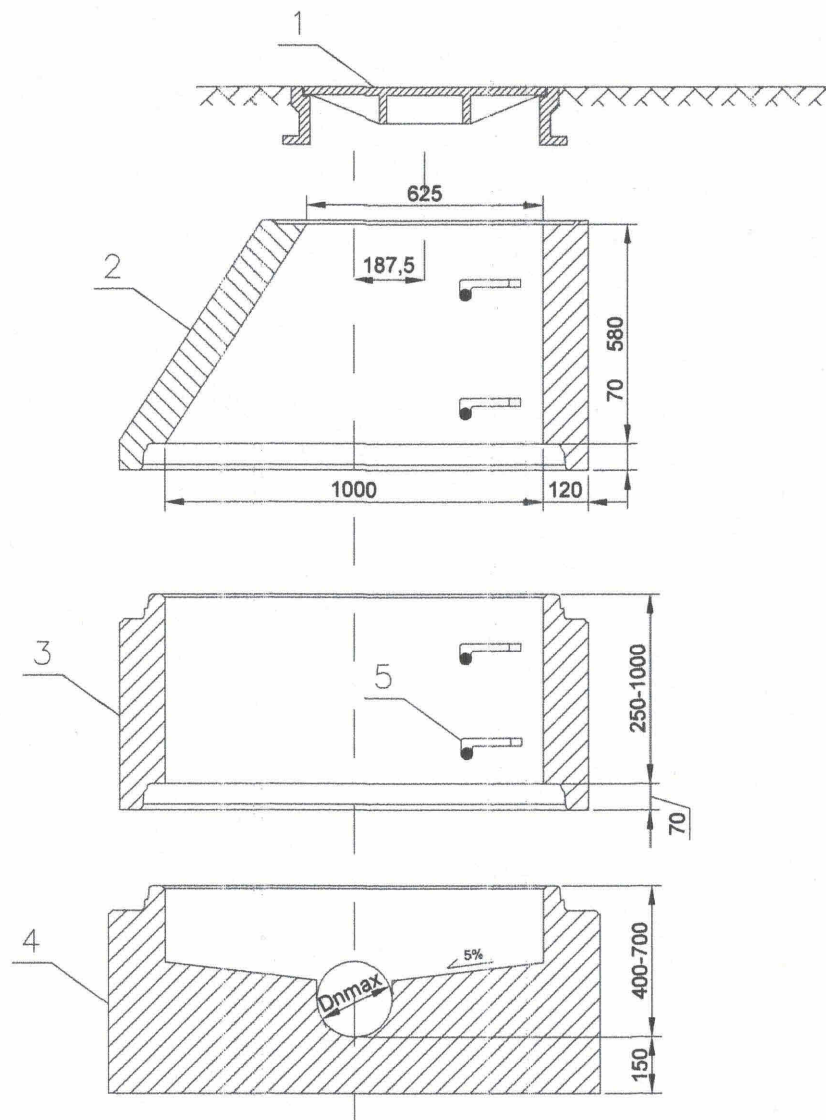

OZNACZENIA:

1. Właz żeliwny D400
2. Zewzka betonowa 1000/625
3. Krag betonowy $\varnothing 1000$
4. Dennica $\varnothing 1000$
5. Stopnie zlazowe zelwne/powlekane

 Zakład Projektowo-Usługowy "PRODAN" Daniel Żurawski 67-240 Kotla, Głogówko 58H		
Nazwa obiektu:	Budowa sieci wodociągowej oraz sieci kanalizacji sanitarnej	Data: 30 maja 2025 r.
Adres obiektu:	dz. nr 114/19, 556/3, 151/2 jedn. ewid. 021603_2 gm. Grebocice obręb 0004 Grebocice	
Tytuł rysunku:	Schemat studni rewizyjnej $\varnothing 1000$	Skala: ----
Inwestor:	Zakład Gospodarki Komunalnej ul. Kościelna 34 59-150 Grebocice	
Projektant: upr. proj.: specjalność:	Danuta Zielińska 79/89/Lw inst.-inż.	Rysunek nr S06
Asystent projektanta:	Daniel Żurawski	



Zakład Projektowo - Usługowy "PRODAN" Daniel Żurawski

OPINIE, UZGODNIENIA, POZWOLENIA I INNE DOKUMENTY O KTÓRYCH MOWA W ART. 33 UST. 2 PKT 1 USTAWY - PRAWO BUDOWLANE

NAZWA ZAMIERZENIA BUDOWLANEGO:	Budowa sieci wodociągowej oraz sieci kanalizacji sanitarnej
--------------------------------------	---

ADRES I KAT. OBIEKTU BUDOWLANEGO:	Grębocice, gm. Grębocice kat. XXVI – sieci, jak: elektroenergetyczne, telekomunikacyjne, gazowe, ciepłownicze, wodociągowe, kanalizacyjne oraz rurociągi przesyłowe
---	---

IDENTYFIKATOR DZIAŁKI EWIDENCYJNEJ:	021603_2.0004.114/19 021603_2.0004.556/3 021603_2.0004.151/2
---	--

INWESTOR:	Zakład Gospodarki Komunalnej ul. Kościelna 34, 59 – 150 Grębocice
-----------	--

DATA OPRACOWANIA:	30 maja 2025 r.
----------------------	-----------------

67 - 240 Kotła, Głogówko 58H, tel. 660 860 590
NIP 693-174-51-36, REGON 020961570

SPIS ZAWARTOŚCI
– OPINIE, UZGODNIENIA, POZWOLENIA I INNE DOKUMENTY, O KTÓRYCH
MOWA W ART. 33 UST. 2 PKT 1 USTAWY – PRAWO BUDOWLANE
– CZĘŚĆ 2

III. DOKUMENTY DOŁĄCZONE DO PROJEKTU

1.	Informacja o bezpieczeństwie i ochronie zdrowia	2-4
2.	Warunki rozbudowy sieci wodociągowej i kanalizacji sanitarnej – pismo nr WTP.14.2025 z dnia 17505.2025 r. wydane przez Zakład Gospodarki Komunalnej w Grębolicach.	5-9
3.	Uzgodnienie projektu rozbudowy sieci wodociągowej i kanalizacji sanitarnej – pismo nr ZGK.UP.13/2025 z dnia 11.06.2025 r. wydane przez Zakład Gospodarki Komunalnej w Grębolicach	10-11
4.	Decyzja nr RI.7230.92.2025.MB z dnia 13.06.2025 r. wydana przez Wójta Gminy Grębocice	12-14
5.	Uzgodnienie nr RI.7230.93.2025.MB z dnia 13.06.2025 r. wydane przez Urząd Gminy Grębocice	15-18
6.	Odpis protokołu narady koordynacyjnej zakończonej w dniu 23.06.2025r. nr DG.GiK.6630.1.86.2025 wydany przez Starostę Polkowickiego.	19-23

INFORMACJA

DOTYCZĄCA BEZPIECZEŃSTWA I OCHRONY ZDROWIA

Nazwa obiektu budowlanego: Budowa sieci wodociągowej oraz sieci kanalizacji sanitarnej

Jedn. ewid.: 021603_2 gm. Grębocice

Obręb: 0004 Grębocice

Działki nr ewid.: 114/19, 556/3, 151/2

Inwestor: Zakład Gospodarki Komunalnej
ul. Kościelna 34
59 – 150 Grębocice

Imię i nazwisko oraz adres projektanta sporządzającego informację:	inż. Danuta Zielińska	inż. Danuta Zielińska Upr. bud. Nr 79/89/LW DOS/9/1693/03 §5 ust.1 §7, §6, ust.1 i §13 ust.1 pkt 4 lit.a (pieczęć i podpis)
	Serby, ul. Wodna 1/1 67 – 200 Głogów upr. nr 79/89/Lw	

GŁOGÓWKO, 30 MAJA 2025 r.

1. Zakres robót dla całego zamierzenia budowlanego oraz kolejność realizacji poszczególnych obiektów:

1.1. Zakres robót obejmuje wykonanie sieci wodociągowej, kanalizacji sanitarnej, w tym:

- 1.1.1. robót ziemnych,
- 1.1.2. montażowych,
- 1.1.3. instalacyjnych.

1.2. Kolejność realizacji robot:

- 1.2.1. geodezyjne wytyczenie trasy sieci wodociągowej i sieci kanalizacji sanitarnej;
- 1.2.2. zdjęcie warstwy humusu;
- 1.2.3. roboty ziemne – wykonanie wykopów o głębokości ok. 1,5m;
- 1.2.4. prace instalacyjne związane z robotami wodociagowymi i kanalizacyjnymi;
- 1.2.5. wykonanie obsypki rurociągów;
- 1.2.6. wykonanie próby ciśnieniowej;
- 1.2.7. ułożenie taśmy sygnalizacyjno – ostrzegawczej;
- 1.2.8. inwentaryzacja geodezyjna powykonawcza;
- 1.2.9. zasypanie wykopu wraz z zagęszczeniem gruntu;
- 1.2.10. uporządkowanie placu budowy;
- 1.2.11. dezynfekcja rurociągów;
- 1.2.12. wykonanie analizy bakteriologicznej wody;
- 1.2.13. wykonanie badania wydajności hydrantu.

2. Wykaz istniejących obiektów budowlanych:

- 2.1. budynki mieszkalne;
- 2.2. ogrodzenia posesji;
- 2.3. istniejące uzbrojenia nadziemne i podziemne;
- 2.4. drogi gminne, droga wojewódzka.

3. Elementy zagospodarowania działki lub terenu, które mogą stwarzać zagrożenie bezpieczeństwa i zdrowia ludzi:

- 3.1. linie energetyczne napowietrzne,
- 3.2. sieć infrastruktury podziemnej,
- 3.3. linie komunikacyjne (drogowe).

4. Informacje dotyczące przewidywanych zagrożeń występujących podczas realizacji robót budowlanych, określające skalę i rodzaje zagrożeń oraz miejsce i czas ich wystąpienia:

- 4.1. wywrócenie, zsunięcie, rozsuniecie się lub spadnięcie składowanych wyrobów i urządzeń;
- 4.2. tworzenie się nawisów gruntu w czasie wykonywania robót ziemnych;
- 4.3. przebywanie osób pomiędzy ścianą wykopu a koparką;
- 4.4. przebywanie osób postronnych na placu budowy;
- 4.5. upadek pracownika lub osoby postronnej do wykopu (brak ogrodzenia, wykopu balustradami, brak przykrycia wykopu);
- 4.6. zasypanie pracownika w wykopie (brak zabezpieczenia ścian wykopu przed obsuwaniem);
- 4.7. potrącenie pracownika lub osoby postronnej łyżką koparki przy wykonywaniu robót na placu budowy lub w miejscu dostępnym dla osób postronnych (brak wygradzenia strefy niebezpiecznej);
- 4.8. pochwycenie kończyny górnej lub kończyny dolnej przez napęd maszyny i urządzeń technicznych (brak pełnej osłony napędu);
- 4.9. porażenie prądem elektrycznym (brak zabezpieczenia przewodów zasilających urządzenia mechaniczne przed uszkodzeniami mechanicznymi).

5. Wskazanie sposobu prowadzenia instruktażu pracowników przed przystąpieniem do realizacji robót szczególnie niebezpiecznych:

- 5.1. szkolenie pracowników w zakresie bhp (szkolenie wstępne i okresowe);
- 5.2. zasady postępowania w przypadku wystąpienia zagrożenia
- 5.3. zasady bezpośredniego nadzoru nad pracami szczególnie niebezpiecznymi przez wyznaczone w tym celu osoby;

- 5.4. zasady stosowania przez pracowników środków ochrony indywidualnej oraz odzieży i obuwia roboczego;
- 5.5. udostępnienie pracownikom do stałego korzystania aktualnych instrukcji bezpieczeństwa i higieny pracy dotyczących:
 - 5.5.1. wykonywania prac związanych z zagrożeniami wypadkowymi lub zagrożeniami zdrowia pracowników;
 - 5.5.2. obsługi maszyn i innych urządzeń technicznych;
 - 5.5.3. postępowania z materiałami szkodliwymi dla zdrowia i niebezpiecznymi;
 - 5.5.4. udzielania pierwszej pomocy.

6. Wskazanie środków technicznych i organizacyjnych, zapobiegających niebezpieczeństwom wynikającym z wykonywania robot budowlanych w strefach szczególnego zagrożenia zdrowia lub w ich sąsiedztwie, w tym zapewniających bezpieczną i sprawną komunikację, umożliwiającą szybką ewakuację na wypadek pożaru, awarii i innych zagrożeń:

- 6.1. ogrodzenie terenu (oznakowanie za pomocą tablic ostrzegawczych) i wyznaczenie stref niebezpiecznych;
- 6.2. przejścia i strefy niebezpieczne oświetlić i oznakować znakami ostrzegawczymi lub znakami zakazu;
- 6.3. zapewnienia oświetlenia naturalnego i sztucznego;
- 6.4. określenie, na podstawie projektu budowlanego, położenia instalacji i urządzeń podziemnych, mogących znaleźć się w zasięgu prowadzonych robót;
- 6.5. stosowanie odpowiednich materiałów i urządzeń;
- 6.6. w czasie wykonywania koparką wykopów wąskoprzestrzennych należy wykonać obudowę wyłącznie z zabezpieczonej części wykopu lub zastosować obudowę prefabrykowaną, z użyciem wcześniej przewidzianych urządzeń mechanicznych;
- 6.7. wykonanie wejść (zejść) do wykopów dla wykopów o głębokości większej niż 1m od poziomu terenu. Odległość między zejściami nie powinna przekraczać 20m;
- 6.8. każdorazowe rozpoczęcie robót w wykopie poprzedzić sprawdzeniem stanu jego obudowy lub skarp;
- 6.9. tymczasowa obudowa wykopów nie powinna być eksploatowana dłużej niż 2 lata, jeżeli projekt zabezpieczeń nie przewiduje inaczej;
- 6.10. nie dopuszczenie do tworzenia nawisów gruntu w czasie wykonywania robót ziemnych;
- 6.11. wykonywanie prac w wykopach i wyrobiskach o głębokości większej od 2,0m przez co najmniej dwie osoby;
- 6.12. odzież robocza, obuwie robocze, sprzęt ochrony osobistej (rękawice robocze, antywibracyjne, okulary spawalnicze, ochronniki słuchu);
- 6.13. przerwy w pracy (wysiłek fizyczny);
- 6.14. właściwa organizacja pracy;
- 6.15. sprawny sprzęt techniczny, w tym elektronarzędzia;
- 6.16. właściwa eksploatacja maszyn i urządzeń technicznych;
- 6.17. wyposażenie terenu budowy w sprawny sprzęt przeciwpożarowy, który powinien być regularnie sprawdzany, konserwowany i uzupełniany, zgodnie z wymaganiami producentów i przepisów przeciwpożarowych;
- 6.18. zakaz opierania składowanych materiałów lub wyrobów o płoty, słupy napowietrznych linii elektroenergetycznych;
- 6.19. niezwłoczne wstrzymanie prac w razie stwierdzenia bezpośredniego zagrożenia dla życia lub zdrowia pracowników przez osobę kierującą pracownikami oraz podjęcie działań w celu usunięcia tego zagrożenia;
- 6.20. przestrzeganie przepisów bhp.

Grębocice 15.05.2025r.

WTP.14.2025

Gmina Grębocice
Ul. Głogowska 3
59-150 Grębocice

Warunki rozbudowy sieci wodociągowej i kanalizacji sanitarnej

Działając na podstawie art. 19a ust. 1 Ustawy z dnia 7 czerwca 2001 r. o zbiorowym zaopatrzeniu w wodę i zbiorowym odprowadzaniu ścieków (Dz. U. z 2024 r. poz. 757) W odpowiedzi na Wniosek z dnia 08.05.2025r. (data wpływu 08.05.2025 r.) określa się warunki rozbudowy sieci wodociągowej i kanalizacji sanitarnej:

Zakład Gospodarki Komunalnej w Grębocicach ul. Kościelna 34 informuje, że:
zapewnia dostawę wody,
zapewnia odbiór ścieków sanitarnych.

Woda dostarczana do projektowanej sieci przeznaczona będzie do celów bytowo - gospodarczych

1. *Obiekt i jego charakterystyka:*

1.1. Nazwa obiektu : odcinek sieci wodociągowej.

1.2. Lokalizacja obiektu: działki o numerach ewidencyjnych gruntów 114/19, 556/3 i 151/2 położone w miejscowości Grębocice (obręb ewidencyjny Grębocice), gmina Grębocice

2. *Miejsce przyłączenia do sieci wodociągowej:*

2.1. Podłączenie do istniejącej sieci wodociągowej należy wykonać w miejscu wskazanym na pokładzie mapowym (kolor niebieski)

2.2. Projektowaną sieć wodociągową należy wykonać od istniejącego wodociągu o średnicy DN 110, znajdującego się na działce Nr 114/19, wraz z zasuwą odcinającą .

3. *Parametry i wykonanie projektowanego odcinka sieci wodociągowej:*

3.1. Sieć wodociągową wykonać o średnicy dobranej na etapie planowania i długości umożliwiającej swobodne połączenie z istniejącą siecią wodociągową.

3.2. Wykop może być zasypany dopiero po dokonaniu odbioru technicznego sieci przez pracownika ZGK w Grębocicach

4. Połączenie projektowanego odcinka sieci wodociągowej z istniejącą siecią wodociągową:

- 4.1. Minimalna głębokość układania rur 1,30 m.
- 4.2. Zasypkę wykopów dokonać gruntem piaszczystym warstwami wraz z jego zagęszczeniem.
- 4.3. Roboty montażowe przy wpięciu do istniejącej sieci wodociągowej inwestor powinien wykonać pod nadzorem uprawnionego pracownika ZGK w Grębolicach
- 4.4. Wszystkie materiały użyte do budowy sieci powinny posiadać stosowne certyfikaty i aprobaty techniczne.
- 4.5. W miejscach skrzyżowania z istniejącym uzbrojeniem podziemnym oraz przy wcinkach roboty ziemne wykonywać tylko ręcznie.
- 4.6. Wykonując przyłącze przewiertem lub przeciskiem zastosować rurę osłonową.
- 4.7. Teren doprowadzić do stanu pierwotnego.

5. Miejsce przyłączenia do sieci kanalizacyjnej:

- 5.1 Podłączenie do istniejącej sieci kanalizacyjnej należy wykonać w miejscu wskazanym na planie mapowym (kolor czerwony)
- 5.2 Projektowaną sieć kanalizacyjną należy wykonać od istniejącej studni , znajdującej się na działce Nr 114/19.

6. Parametry i wykonanie sieci kanalizacyjnej:

- 6.1 Projektowany odcinek sieci kanalizacyjnej wykonać z rur PCV o średnicy 200 mm długości umożliwiającej swobodne połączenie z istniejącą siecią kanalizacyjną.
- 6.2 Włączenie do wskazanej studni kanalizacyjnej należy wykonać w sposób szczelny, uniemożliwiający infiltrację wód gruntowych oraz przesiekanie ścieków do gruntu, poprzez studnię rewizyjną zlokalizowaną na nieruchomości wnioskodawcy.
- 6.3 Jeśli długość projektowanej sieci kanalizacyjnej jest znaczna to należy zaprojektować pośrednie studnie rewizyjne w odległości nie większej jak 30 – 35 m od siebie . Średnica studni rewizyjnej - minimum 600 mm.
- 6.4 Wykop może być zasypany dopiero po dokonaniu odbioru technicznego przyłącza przez pracownika ZGK w Grębolicach.

INFORMACJE DODATKOWE:

1. Działania przed rozpoczęciem budowy sieci:

- 1.1. W przypadku wystąpienia ryzyka możliwej kolizji między sytuowanymi na tym samym terenie sieciami uzbrojenia terenu, wskazane jest skonsultowanie problemu z Zakładem Gospodarki Komunalnej w Grębolicach
- 1.2. W przypadku lokalizacji sieci w pasie drogi należy uzyskać zgodę na lokalizację urządzenia niezwiązanego z potrzebami zarządcy drogi.
- 1.3. W przypadku prowadzenia sieci po działkach prywatnych należy uzyskać zgodę na zainstalowanie i pozostawienie w gruncie urządzeń - dla wszystkich działek sąsiednich znajdujących się na trasie przyłączy.

2. Na podstawie niniejszych warunków należy sporządzić projekt techniczny .

2.1 Przed rozpoczęciem budowy sieci wodociągowej i kanalizacji sanitarnej ,projekt techniczny należy przedstawić w Zakładzie Gospodarki Komunalnej w Grębolicach celem uzgodnienia.

2.2 Uzgodnienie przez Zakład Gospodarki Komunalnej w Grębolicach projektu technicznego budowy sieci wodociągowej i kanalizacji sanitarnej oraz uzyskanie wszystkich wymaganych zezwoleń i decyzji upoważnia podmiot ubiegający się o rozbudowę sieci lub inny podmiot działający z jego upoważnienia lub na jego zlecenie do wykonania sieci zgodnie z tym projektem.

3. Działania związane z budową sieci:

3.1 O planowanym terminie rozpoczęcia rozbudowy sieci, podmiot ubiegający się o przyłączenie zawiadamia ZGK w Grębolicach. **na co najmniej jeden dzień przed rozpoczęciem robót.**

3.2 Po ułożeniu sieci podmiot ubiegający się o przyłączenie zgłasza odbiór częściowy (odbiór robót zanikowych) w zakładzie Gospodarki Komunalnej w Grębolicach przed zasypaniem wykopów. Odbiorowi częściowemu podlega: wpinka do istniejącej sieci, przejście przyłącza pod drogą; załamania trasy przyłącza i proste odcinki co 6 m, zasuw, studnie.

3.3 Po wykonaniu projektowanych odcinków sieci podmiot ubiegający się o rozbudowę sieci zgłasza przyłączyć do odbioru technicznego. Odbiór techniczny jest potwierdzany protokołem odbioru końcowego.

4. Pozostałe informacje:

4.1 Zakład Gospodarki Komunalnej w Grębolicach. informuje, że w związku z art. 43 ust. 1 pkt 2 ustawy Prawo budowlane podmiot ubiegający się o rozbudowę sieci po wykonaniu prac jest zobowiązany do sporządzenia geodezyjnej inwentaryzacji powykonawczej.

4.3 Zaprojektowanie i wykonanie sieci wodociągowej i kanalizacji sanitarnej musi być zgodne z warunkami technicznymi wykonania, w oparciu o Rozporządzenie Ministra Infrastruktury z dnia 12 kwietnia 2002 r. w sprawie warunków technicznych, jakim powinny odpowiadać budynki i ich usytuowanie (Dz. U. z 2015 r. poz. 1422 t.j. z późn. zm.) oraz z obowiązującymi przepisami szczegółowymi i normami.

4.4 Niniejsze warunki przyłączenia są ważne 2 lata od daty ich wydania.

DYREKTOR
Zakładu Gospodarki Komunalnej
w Grebocicach (1)

Janusz Kubik

[illegible][illegible]

Podpis jest prawidłowy



Grębocice 11.06.2025 r.

ZGK.UP.13/2025

Zakład Projektowo – Usługowy

„PRODAN”

Daniel Żurawski

Głogówko 58H

67 – 240 Kotła

OPINIOWANIE I UZGADNIANIE DOKUMENTACJI TECHNICZNEJ


W nawiązaniu do wniosku w sprawie uzgodnienia projektu budowy sieci wodociągowej i kanalizacji sanitarnej na działkach o nr. ewid. 114/19, 556/3, 151/2 w m. Grębocice obręb Grębocice, w gminie Grębocice, informuję: dokumentacja przyłączy jest wykonana zgodnie z warunkami technicznymi WTP.14.2025 z dnia 15.05.2025 r.


Projekt w zakresie rozbudowy sieci wodociągowej i kanalizacyjnej uzgodniono bez zastrzeżeń.

DYREKTOR
Zakładu Gospodarki Komunalnej
w Grębocicach (2)
Janusz Kubik

Skala mapy	1:660
Pozostale obszary opracowania	Grybocice, dz. 15/12
Nazwa gminy	62-803 7 gm Grybocice
Ogólny ewidencyjny	Identyfikator 62-803 7 0904
	Nazwa Grybocice
Nazwa wykonawcy prac geodezyjnych	USŁUGI GEODEZYJNE mgr inż. Mariusz Czarnik Szwarc 18 B 67-309 GŁOGÓW
Identyfikator zgłoszenia prac geodezyjnych	DIG GK 6640 / 147 2025
Imię i nazwisko, numer uprawnień zawodowych kierownika prac geodezyjnych	mgr inż. Mariusz Czarnik upr. Zakres 1 nr 15759
Oznaczenie obiektu architektoniczny	Przebiegiętych placówkach
Oznaczenie wysokości	2000 csnm 5
Określenie obszaru budowlanego przewidzianego do wydzielenia	PL EVRF/2007/N4
	USŁUGI GEODEZYJNE mgr inż. Mariusz Czarnik
Data, imię i nazwisko osoby, która opracowała mapę	Geodeta uprawniony mgr inż. Ewa Czarniak-Matusz Upn nr 24214 zakres I
MAPA AKTUALNA NA DZIEŃ:	28.01.2025
	27.01.2025
Mapa została wykonana bez ustalenia obciążeń służebnościami gruntowymi	
Nie wyklucza się występowania na zakreślonym obszarze innych elementów podziemnego uzbrojenia terenu niż te które są uwidocznione na danej mapie w zakresie opracowania	
UPRZKASZ. Art. 15. § 1. Zasad geodezyjnych, urządzeń technicznych lub znaków oraz budowli inżynierskich podlegających ochronie, art. 14. § 1, pkt 3) ustawy przepisami art. 15 ustawy, ustanowienia zasad geodezyjnych, inżynierskich lub inżynierskich, urządzeń technicznych lub znaków oraz budowli inżynierskich, w których nie ma możliwości ustalenia ich granic, o powstaniu, przekształceniu lub przeobrażeniu tych znaków geodezyjnych, inżynierskich lub inżynierskich, urządzeń technicznych lub znaków oraz budowli inżynierskich - podlega karze grzywny.	
OPRAWNIENIA PLANISTYCZNE:	
-----▲----- linia zabudowy nieprzekraczalna - - - - -▲- - - - - linie rozgraniczające tereny o różnym przeznaczeniu	
Wykazano elementy MPPOP oraz wszelkie projekcje od uwzględnienia terenów objętych planem MPPOP	
Granice w zakresie zgodnie z operatorem istniejących gruntów	
Granice działek w zakresie opracowania oznaczone kolorem żółtym	
digitalizacja mapy lub wykonywanie autometrycznej raster mapy (SPD-niestandard /lub ISO-nie spełnia)	
Granice działek w zakresie opracowania oznaczone kolorem zielonym, na granicach prawnych (SPD-ustalony, ISO-spełnia)	
Wykresiono skrajniście planistyczne w zakresie opracowania - brak	

Gwarantuję, że opierał techniczny zawierający rezultaty prac geodezyjnych w wyniku których powstał niniejszy dokument uzyskał pozytywny wynik weryfikacji	
Identyfikator zgłoszenia prac geodezyjnych:	DG GIK.6640.1.147.2025
Organ służby geodezyjnej i kartograficznej, który otrzymał zgłoszenie prac geodezyjnych:	Starosta polikowicki
Wykonawca prac geodezyjnych:	USL UGI GEODEZYJNE mgr inż. Mariusz Czarnik Stawna 106 67-200 GŁOGÓW
Nr oraz data sporządzenia dokumentu zawierającego wynik pozytywnej weryfikacji:	DG GIK.6640.1.147.2025 22678 03.02.2025
Imię i nazwisko oraz nr uprawnień zawodowych kierownika prac geodezyjnych:	mgr inż. Mariusz Czarnik upr. Zakres 1 nr 15759
Data i podpis Herownika prac geodezyjnych:	Jestem świadomy odpowiedzialności kanonij z 2025e. Innezwagno orszadzenia 04.02.2025 Podpis jest prawidłowy Dokument podpisany przez USL UGI Geodezyjne (NIE mgr inż. Mariusz Czarnik) upr nr 15759 i ET Data: 2025.02.04 14:09:15 CET

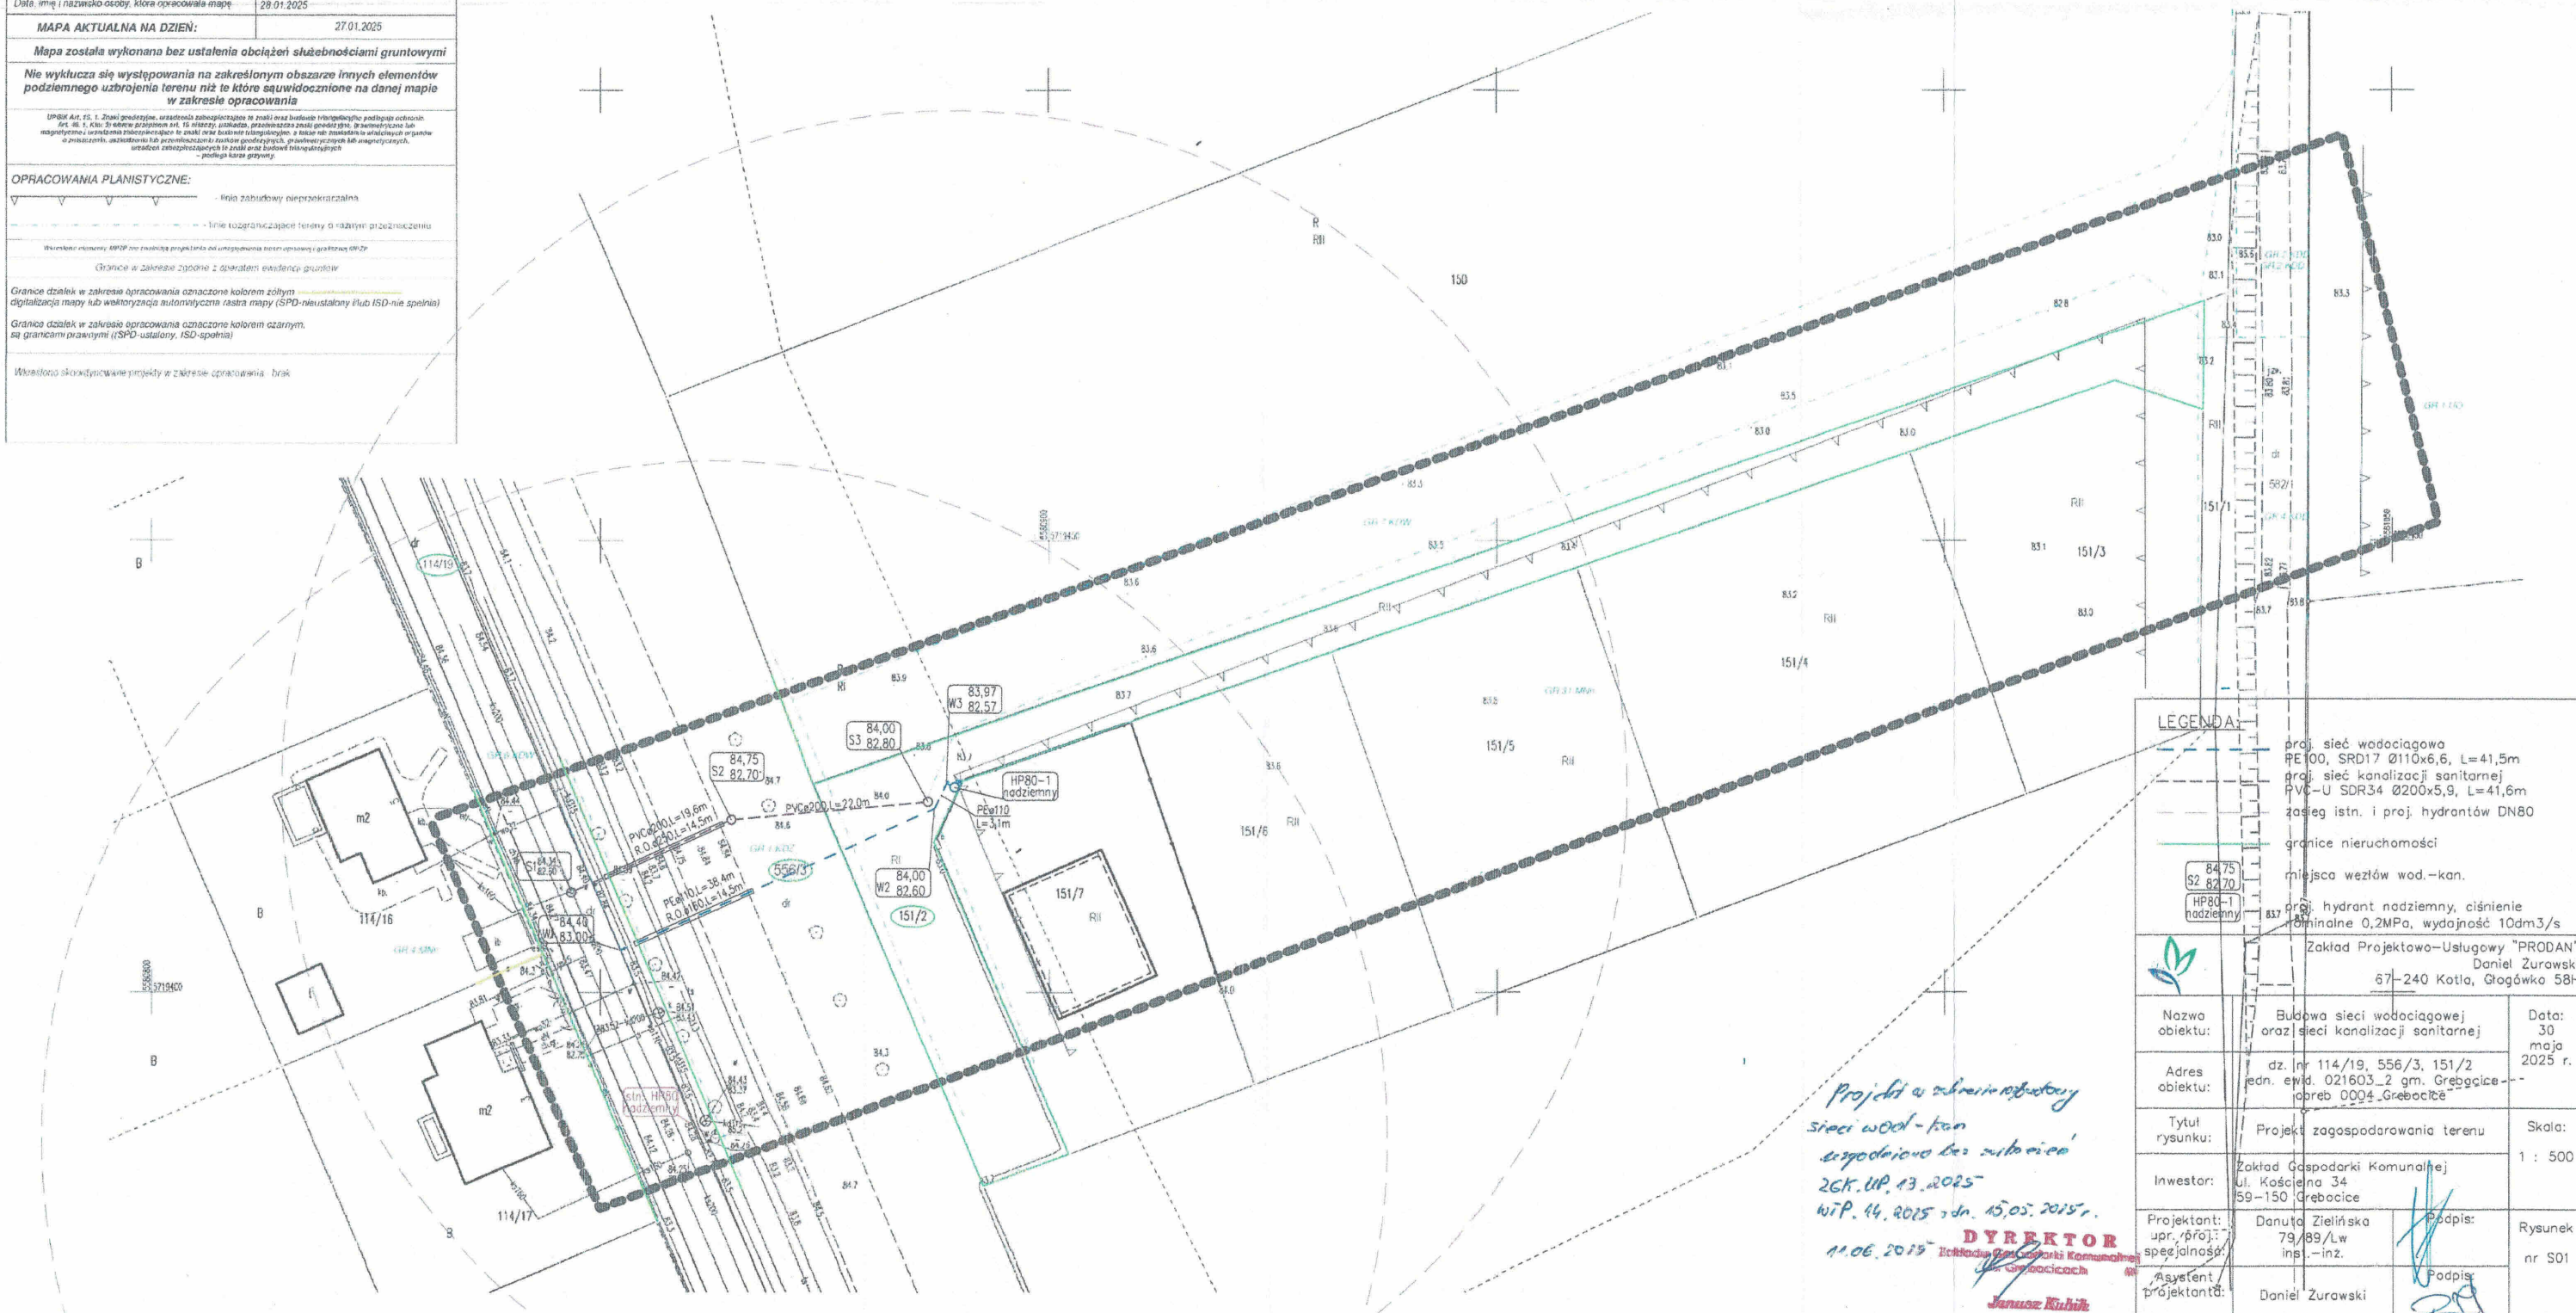

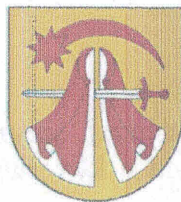

URZĄD GMINY GRĘBOCICE

Grębocice, 13-06-2025 r.

RI.7230.92.2025 MB

DECYZJA

Na podstawie art.39 ust. 3, 3a, 4 ustawy z dnia 21 marca 1985 roku o drogach publicznych (Dz.U.2024.0.320 ze zm.), art.104 i art. 107 ustawy z dnia 14 czerwca 1960 roku Kodeks postępowania administracyjnego (Dz.U.2024.572 ze zm.), po rozpatrzeniu wniosku Pana Daniela Żurawskiego działającego na mocy pełnomocnictwa nr 8/2025 z dnia 05.05.2025 r.

**Zezwalam dla
Zakładu Gospodarki Komunalnej
Ul. Kościelna 34
59-150 Grębocice**

1. Na lokalizację w pasie drogowym dz. nr 556/3 (ul. Głogowska) obręb 0004 w m. Grębocice będącego własnością Gminy Grębocice urządzeń infrastruktury technicznej niezwiązanej z potrzebami zarządzania drogami lub potrzebami ruchu drogowego tj.: sieci wodociągowej oraz sieci kanalizacji sanitarnej na potrzeby podłączenia działek zlokalizowanych w obrębie projektowanych sieci.
2. Udziela prawa do dysponowania dz. nr 556/3 obręb 0004 w m. Grębocice, która stanowi własność Gminy Grębocice w celu wykonania prac o których mowa w pkt. 1.
3. Przejsie pod nawierzchnią drogi wykonać bezwykopowo bez naruszenia konstrukcji jezdni.
4. Szczegółowa lokalizacja została oznaczona na planie sytuacyjnym stanowiącym załącznik do decyzji i będący jej integralną częścią.
5. W przypadku wystąpienia kolizji podczas budowy, przebudowy i remontu drogi w/w infrastruktura techniczna zostanie przełożona na koszt jej właściciela zgodnie z art. 39 ust. 5 i 5a ustawy z dnia 21 marca 1985 r. o drogach publicznych (Dz.U. 2024 poz. 320 ze zm.)
6. Zwraca uwagę na istniejące uzbrojenie podziemne terenu. Teren odpowiednio zabezpieczyć pod względem BHP.
7. Przed wejściem na roboty na działki nr dz. nr 556/3 obręb 0004 w m. Grębocice, należy przedstawić sposób zabezpieczenia terenu.

8. Zgoda zarządcy drogi wyrażona w niniejszej decyzji nie jest równoznaczna z zezwoleniem na prowadzenie robót w pasie drogowym o które wykonawca lub inwestor powinien wystąpić do zarządcy drogi.
W przypadku reprezentowania Inwestora przez pełnomocników należy załączyć dokument uprawniający.
9. Wniosek w sprawie zezwolenia na prowadzenie robót budowlano-montażowych w pasie drogowym powinien zawierać:
- a. imię i nazwisko oraz adres lub nazwę i siedzibę inwestora (w przypadku reprezentowania inwestora przez pełnomocników również imię i nazwisko oraz adres lub nazwę i siedzibę uprawnionego podmiotu występującego o zajęcie pasa drogowego),
 - b. cel zajęcia pasa drogowego,
 - c. lokalizację i powierzchnię zajmowanego pasa drogowego z wyróżnieniem poszczególnych elementów pasa drogowego, wymiary urządzeń umieszczanych w pasie drogowym,
 - d. okres zajęcia pasa drogowego.
10. Do ww. wniosku należy dołączyć projekt organizacji ruchu (projekt organizacji ruchu związany z robotami prowadzonymi w pasie drogowym powinien określać sposób zabezpieczenia tych robót zgodnie z wymogami bezpieczeństwa ruchu drogowego)

UZASADNIENIE

Na podstawie art. 107 §4 k.p.a. odstąpiono od uzasadnienia decyzji, gdyż uwzględnia ona w całości żądania strony.

POUCZENIE

1. Przed rozpoczęciem robót budowlanych inwestor jest zobowiązany do:
 - a. uzyskania pozwolenia na budowę lub zgłoszenia na budowę albo wykonania robót budowlanych,
 - b. uzyskanie zezwolenia zarządcy drogi na zajęcie pasa drogowego, dotyczącego prowadzenia robót w pasie drogowym lub na umieszczenie w nim obiektu lub urządzenia.
2. Od niniejszej decyzji stronie przysługuje prawo odwołania się do Samorządowego Kolegium Odwoławczego w Legnicy w ciągu 14 dni od daty otrzymania za pośrednictwem organu wydającego decyzję.
3. W trakcie biegu terminu do wniesienia odwołania strona może się zrzec prawa do wniesienia odwołania wobec organu administracji publicznej, który wydał decyzję z dniem doręczenia organowi administracji publicznej oświadczenia o zrzeczeniu się prawa do wniesienia odwołania przez ostatnią ze stron postępowania, decyzja staje się ostateczna i prawomocna (art. 107 § 1 i art. 127a § 1 i 2 Kodeks Postępowania Administracyjnego).

Z UP. WÓJTA

Michał Pelczar

Z-ca Wójta

/pismo podpisane kwalifikowanym
podpisem elektronicznym/

Otrzymują:

1. adresat
2. a/a

Sporządziła:

Marcelina Belza

Podinspektor ds. budownictwa

Zgodnie z art. 13 ust. 1 i ust. 2 Rozporządzenia Parlamentu Europejskiego i Rady (UE) 2016/679 z dnia 27 kwietnia 2016 r. w sprawie ochrony osób fizycznych w związku z przetwarzaniem danych osobowych i w sprawie swobodnego przepływu takich danych oraz uchylenia dyrektywy 95/46/WE (RODO), informujemy że:

1. Administratorem Pani/Pana danych osobowych jest: Wójt Gminy Grębocice; ul. Głogowska 3; 59 – 150 Grębocice, tel. +48 76 831 55 01; e-mail: sekretariat@grebocice.com.pl
2. W sprawach związanych z Pani/Pana danymi osobowymi proszę kontaktować się z Inspektorem Ochrony Danych (IOD): Tomasz Wadas, tel. 76 300 01 40, e-mail iodo@amt24.biz
3. Administrator przetwarza Pani/Pana dane osobowe na podstawie obowiązujących przepisów prawa, zawartych umów oraz na podstawie udzielonej zgody.
4. Pani/Pana dane osobowe przetwarzane są w celu/celach:
 - a) wypełnienia obowiązków prawnych ciążyących na Administratorze – art. 6 pkt.1 lit. c RODO,
 - b) realizacji umowy – art. 6 pkt. 1 lit. b RODO,
- c) w pozostałych przypadkach Pani/Pana dane osobowe przetwarzane są wyłącznie na podstawie wcześniej udzielonej zgody w zakresie i celu określonym w treści zgody – art. 6 pkt. 1 lit. a RODO.
5. W związku z przetwarzaniem danych w celach o których mowa w pkt. 4 odbiorcami Pani/Pana danych osobowych mogą być:
 - a) organy władzy publicznej oraz podmioty wykonujące zadania publiczne lub działające na zlecenie organów władzy publicznej, w zakresie i w celach, które wynikają z przepisów powszechnie obowiązującego prawa;
 - b) inne podmioty, które na podstawie stosownych umów podpisanych z Administratorem przetwarzają dane osobowe.
6. Pani/Pana dane osobowe będą przechowywane przez okres niezbędny do realizacji celu dla którego zostały zebrane. W szczególności dane mogą być również przetwarzane przez wynikający z przepisów prawa okres związany z dochodzeniem i przedawnieniem roszczeń.
7. Posiada Pani/Pan prawo do edycji, wglądu, informacji o źródle pozyskania, sprzeciwu na dalsze przetwarzanie, a także prawo do bycia zapomnianym, chyba że w przepisach prawa wyraźnie wskazano inaczej lub żądanie stoi w sprzeczności z prawnie uzasadnionym interesem Administratora.
8. W przypadku gdy przetwarzanie danych osobowych odbywa się na podstawie zgody osoby na przetwarzanie danych osobowych (art. 6 ust. 1 lit a RODO), przysługuje Pani/Panu prawo do cofnięcia tej zgody w dowolnym momencie. Cofnięcie to nie ma wpływu na zgodność przetwarzania, którego dokonano na podstawie zgody przed jej cofnięciem, zgodnie z obowiązującym prawem.
9. Ma Pani/Pan prawo do wniesienia skargi do organu nadzorczego, w Polsce jest nim Prezes Urzędu Ochrony Danych Osobowych ul. Stawki 2, 00-913 Warszawa.
10. Pani/Pana dane osobowe nie będą poddawane zautomatyzowanemu podejmowaniu decyzji, w tym również profilowaniu.
11. Administrator nie zamierza przekazywać Pani/Pana danych osobowych do państw trzecich (tj. państw spoza Europejskiego Obszaru Gospodarczego obejmującego Unię Europejską, Norwegię, Liechtenstein i Islandię) lub do organizacji międzynarodowych.
12. Podanie przez Panią/Pana danych osobowych jest wymogiem ustawowym w zakresie, o którym mowa w pkt. 4a i jest warunkiem zawarcia umowy w zakresie o którym mowa w pkt.4b.
13. W sytuacji, gdy przetwarzanie danych osobowych odbywa się na podstawie zgody osoby, której dane dotyczą, podanie przez Panią/Pana danych osobowych Administratorowi ma charakter dobrowolny.



URZĄD GMINY GRĘBOCICE

Grębocice, 13-06-2025 r.

105241.202802.188364

RI.7230.93.2025. MB

Zakład Gospodarki Komunalnej
ul. Kościelna 34
59-150 Grębocice

Dotyczy: uzgodnienia lokalizacji sieci wodociągowej i sieci kanalizacji sanitarnej w dz. 114/19 na potrzeby podłączania się działek budowlanych zlokalizowanych w obrębie budowanych sieci.

Odpowiadając na wniosek z dnia 10.06.2025 r. złożony przez Pana Daniela Żurawskiego działającego na podstawie pełnomocnictwa Nr 8/2025 z dnia 05.05.2025 r. w sprawie uzgodnienia lokalizacji w dz. 114/19 obręb Grębocice projektowanych sieci wodociągowej i sieci kanalizacji sanitarnej na potrzeby podłączania się działek budowlanych zlokalizowanych w obrębie budowanych ww. sieci w m. Grębocice.

Gmina Grębocice:

1. Wyraża zgodę na lokalizowanie w działce 114/19 obręb Grębocice sieci wodociągowej i sieci kanalizacji sanitarnej na potrzeby podłączania się działek budowlanych zlokalizowanych w obrębie budowanych sieci w m. Grębocice.
2. Udziela prawa do dysponowania nieruchomością dz. nr 114/19 w m. Grębocice na cele budowlane o których mowa w pkt. 1
3. Szczegółowa lokalizacja została oznaczona na planie sytuacyjnym stanowiącym załącznik do uzgodnień i będący jej integralną częścią.
4. Zwraca uwagę na istniejące uzbrojenie podziemne. Teren odpowiednio zabezpieczyć pod względem BHP.
5. Wszelkie prace wykonywać bez naruszenia konstrukcji jedni.

Uzasadnienie:

Działka numer 114/19 w m. Grębocice spełnia funkcję drogi, nie jest drogą publiczną w rozumieniu ustawy z dnia 21 marca 1985 r. o drogach publicznych (Dz.U.2024.320 t.j.).

Pouczenie:

1. Zgoda zarządcy drogi wyrażona w niniejszym uzgodnieniu nie jest równoznaczna z zezwoleniem na prowadzenie robót w pasie drogowym.

2. Przed rozpoczęciem robót budowlanych inwestor jest zobowiązany do:
- a. uzyskania pozwolenia na budowę lub zgłoszenia na budowę albo wykonania robót budowlanych,
 - b. uzgodnienia z zarządcą drogi, przed uzyskaniem pozwolenia na budowę, projektu budowlanego obiektu lub urządzenia niezwiązanego z potrzebami zarządzania drogami lub potrzebami ruchu drogowego,
 - c. uzyskanie zezwolenia zarządcy drogi na zajęcie pasa drogowego, dotyczącego prowadzenia robót w pasie drogowym lub na umieszczenie w nim obiektu lub urządzenia,
 - d. uzyskania służebności.
3. Wniosek w sprawie zezwolenia na prowadzenie robót budowlano-montażowych w pasie drogowym powinien zawierać:
- a. imię i nazwisko oraz adres lub nazwę i siedzibę inwestora (w przypadku reprezentowania inwestora przez pełnomocników również imię i nazwisko oraz adres lub nazwę i siedzibę uprawnionego podmiotu występującego o zajęcie pasa drogowego),
 - b. cel zajęcia pasa drogowego,
 - c. lokalizację i powierzchnię zajmowanego pasa drogowego z wyróżnieniem poszczególnych elementów pasa drogowego, wymiary urządzeń umieszczanych w pasie drogowym,
 - d. okres zajęcia pasa drogowego.
4. Do ww. wniosku należy dołączyć projekt organizacji ruchu (projekt organizacji ruchu związany z robotami prowadzonymi w pasie drogowym powinien określać sposób zabezpieczenia tych robót zgodnie z wymogami bezpieczeństwa ruchu drogowego).

W załączeniu jeden egzemplarz projektu zagospodarowania terenu z trasą sieci wodociągowej i sieci kanalizacji sanitarnej w dz. 114/19 w m. Grębocice.

Z UP. WÓJTA

Michał Felczar

Z-ca Wójta

/pismo wydane w formie dokumentu elektronicznego
i podpisane kwalifikowanym podpisem elektronicznym/

Otrzymują:

- 1. adresat
- 2. a/a

Sporządziła:

Marcelina Belza

Podinspektor ds. budownictwa

Zgodnie z art. 13 ust. 1 i ust. 2 Rozporządzenia Parlamentu Europejskiego i Rady (UE) 2016/679 z dnia 27 kwietnia 2016 r. w sprawie ochrony osób fizycznych w związku z przetwarzaniem danych osobowych i w sprawie swobodnego przepływu takich danych oraz uchylenia dyrektywy 95/46/WE (RODO), informujemy że:

1. Administratorem Pani/Pana danych osobowych jest: Wójt Gminy Grębocice; ul. Głogowska 3; 59 – 150 Grębocice, tel. +48 76 831 55 01; e-mail: sekretariat@grebocice.com.pl
2. W sprawach związanych z Pani/Pana danymi osobowymi proszę kontaktować się z Inspektorem Ochrony Danych (IOD): Tomasz Wadas, tel. 76 300 01 40, e-mail iodo@amt24.biz
3. Administrator przetwarza Pani/Pana dane osobowe na podstawie obowiązujących przepisów prawa, zawartych umów oraz na podstawie udzielonej zgody.
4. Pani/Pana dane osobowe przetwarzane są w celu/celach:
 - a) wypełnienia obowiązków prawnych ciążących na Administratorze – art. 6 pkt.1 lit. c RODO,
 - b) realizacji umowy – art. 6 pkt. 1 lit. b RODO,
 - c) w pozostałych przypadkach Pani/Pana dane osobowe przetwarzane są wyłącznie na podstawie wcześniej udzielonej zgody w zakresie i celu określonym w treści zgody – art. 6 pkt. 1 lit. a RODO.
5. W związku z przetwarzaniem danych w celach o których mowa w pkt. 4 odbiorcami Pani/Pana danych osobowych mogą być:
 - a) organy władzy publicznej oraz podmioty wykonujące zadania publiczne lub działające na zlecenie organów władzy publicznej, w zakresie i w celach, które wynikają z przepisów powszechnie obowiązującego prawa;
 - b) inne podmioty, które na podstawie stosownych umów podpisanych z Administratorem przetwarzają dane osobowe.
6. Pani/Pana dane osobowe będą przechowywane przez okres niezbędny do realizacji celu dla jakiego zostały zebrane. W szczególności dane mogą być również przetwarzane przez wynikający z przepisów prawa okres związany z dochodzeniem i przedawnieniem roszczeń.
7. Posiada Pani/Pan prawo do edycji, wglądu, informacji o źródle pozyskania, sprzeciwu na dalsze przetwarzanie, a także prawo do bycia zapomnianym, chyba że w przepisach prawa wyraźnie wskazano inaczej lub żądanie stoi w sprzeczności z prawnie uzasadnionym interesem Administratora.
8. W przypadku gdy przetwarzanie danych osobowych odbywa się na podstawie zgody osoby na przetwarzanie danych osobowych (art. 6 ust. 1 lit a RODO), przysługuje Pani/Panu prawo do cofnięcia tej zgody w dowolnym momencie. Cofnięcie to nie ma wpływu na zgodność przetwarzania, którego dokonano na podstawie zgody przed jej cofnięciem, zgodnie z obowiązującym prawem.
9. Ma Pani/Pan prawo do wniesienia skargi do organu nadzorczego, w Polsce jest nim Prezes Urzędu Ochrony Danych Osobowych ul. Stawki 2, 00-913 Warszawa.
10. Pani/Pana dane osobowe nie będą poddawane zautomatyzowanemu podejmowaniu decyzji, w tym również profilowaniu.
11. Administrator nie zamierza przekazywać Pani/Pana danych osobowych do państw trzecich (tj. państw spoza Europejskiego Obszaru Gospodarczego obejmującego Unię Europejską, Norwegię, Liechtenstein i Islandię) lub do organizacji międzynarodowych.
12. Podanie przez Panią/Pana danych osobowych jest wymogiem ustawowym w zakresie, o którym mowa w pkt. 4a i jest warunkiem zawarcia umowy w zakresie o którym mowa w pkt. 4b.
13. W sytuacji, gdy przetwarzanie danych osobowych odbywa się na podstawie zgody osoby, której dane dotyczą, podanie przez Panią/Pana danych osobowych Administratorowi ma charakter dobrowolny.

	Skala mapy	1:500
	Porządek obramowania opracowania	Grybocice, dz. 151/2
	Nazwa gminy	62-1903_2 gm Grybocice
Oznaki ewidencyjne	identyfikator nazwa	02-1803_2-0904 Grybocice
	Nazwa wykonawcy prac geodezyjnych	USŁUGI GEODEZYJNE mgr inż Mariusz Czarnik Stawańska 10 67-209 GŁOGÓW
	Identyfikator zgłoszenia prac geodezyjnych	DG GK 6849 i 147.2025
	Inne i nazwisko, numer uprawnień zawodowych kierownika i prac geodezyjnych	mgr inż Mariusz Czarnik wpz Zakres I nr 15759
Opracowanie arkusza projektowego	Prostokątne placówki: Liniowe wystąpienia:	2090 strona 5 PL-EVAF-2007-NH
Określenie obszaru budowlanego przedmiotem aktualizacji		
		USŁUGI GEODEZYJNE mgr inż Mariusz Czarnik Geodeta uprawniony mgr inż Ewa Czarna-Matusz Upr nr 2424 Zakres I
Data, imię i nazwisko osoby, która opracowała mapę		28.01.2025
MAPA AKTUALNA NA DZIEŃ:		27.01.2025
Mapa została wykonana bez ustalenia obciążen służebnościami gruntowymi		
Nie wyklucza się występowania na zakreślonym obszarze innych elementów podziemiego uzbrojenia terenu niż te które są uwidocznione na danej mapie w zakresie opracowania		
UPRZKASZ. ST. 1.: Inni projektanci, urządzenia zabiegające lub znaki oraz budowle infrastrukturalne podlegają ochronie. Art. 41, § 1. Kier. S. 30 może przysłać art. 13 ustawy, umiarowo, przemysłowa żłobki pociągów, przemysłowe lub gospodarskie urządzenia zabiegające lub znaki oraz budowle infrastrukturalne, a także niekwalifikujące się do ochrony, o znaczeniu, użytkowości lub przemysłowej, zakładach produkcyjnych, przemysłowych lub magazynowych, urządzeniach zabezpieczających w postaci oraz budowli infrastruktur. - planując karte grunty.		
OPRAWNIENIA PLANISTYCZNE:		
linia zabudowy nieprzekraczalna - linia rozgraniczająca teren o innym przeznaczeniu		
Wykonanie skróconego SPZP jest warunkiem poprzedzającym nadanie pozwolenia na budowę (SPZP) / SPZP		
Gраницe в закисе згодне з операциями евиденции грунтов		
Granice działek w zakresie opracowania oznaczono kolorem żółtym digitalizacja mapy lub wektorystyka autoryzowaną przez instytut masy (SPD-niestwierdzone lub ISO-nie spełnia)		
Granice działek w zakresie opracowania oznaczone kolorem czarnym, są granicami prawnymi (SPD-użytkownicy, ISD-spełnia)		
Wykonano skrócone projekty w zakresie opracowania - brak		

Oświadczam, że zespół techniczny zawierający rezultaty prac geodezyjnych w wyniku których powstał niniejszy dokument uzyskał pozytywny wynik weryfikacji	
Identyfikator zgłoszenia prac geodezyjnych:	DG.GIK.6640.1.147.2025
Organ służby geodezyjnej i kartograficznej, który otrzymał zgłoszenie prac geodezyjnych:	Starosta polkowicki
Wykonawca prac geodezyjnych:	USŁUGI GEODEZYJNE mgr inż. Mariusz Czarnik Stawna 106 67-206 GŁOGÓW
Nr oraz data sporządzenia dokumentu zawierającego wynik pozytywnej weryfikacji:	DG.GIK.6640.1.147.2025 22678 03.02.2025
Imię i nazwisko oraz nr uprawnień zawodowych kierownika prac geodezyjnych:	mgr inż. Mariusz Czarnik upr. Zakres 1 str 15759
Data i podpis kierownika prac geodezyjnych:	 Jestem świadomy odpowiedzialności karnej za złożenie fałszywego oświadczenia 04.02.2025
Podpis jest prawidłowy Dokument jest poprawny przez USŁUGI GEODEZYJNE mgr inż. Mariusz Czarnik upr nr 15759 i 1 Data: 2025.02.14 09.15 CET	

Amina Grebocice
ul. Głogowska 3, 59-150 Grebocice
NIP: 692-22-57-47
Urząd Gminy
ul. Głogowska 3, 59-150 Grebocice
tel: 76/8315501, fax: 76/8315877

Uzgodniono bez uwag/z zastrzeżeniem

zgodnie z decyzją i wprowadzeniem
PL 7230 92 2015. MB, PL 7230 93 2015

data 13.06.15 podpis *[signature]*

LEGENDA		proj. sieć wodociągowa PE100, SRD17 Ø110x6,6, L=41,5m proj. sieć kanalizacji sanitarnej PVC-U SDR34 Ø200x5,9, L=41,6m zasieg istn. i proj. hydrantów DN80 granice nieruchomości miejsca wezłom wód.-kan. 637 - projekt hydrant nadziemny, ciśnienie nominalne 0,2MPa, wydajność 10dm ³ /s	
84-75 S2 82-70 HPB0-1 1002-2mm		 Zakład Projektowo-Usługowy "PROKAN" Daniel Zurawski 67-240 Kotla, Głogówko 58H	
Nazwa obiektu:	Budowa sieci wodociągowej oraz sieci kanalizacji sanitarnej	Data:	2025 r.
Adres obiektu:	dz. nr 114/19, 556/3, 151/2 jedn. ewid. 021603-2 gm. Grebocice powr. 0004-Grebocice		
Tytuł rysunku:	Projekt zagospodarowania terenu	Skala:	1 : 500
Inwestor:	Zakład Gospodarki Komunalnej ul. Kościelna 34 59-150 Grebocice		
Projektant: upr./proj./specjalności:	Danuta Zielińska 79/89/Lw ins.-inz.	Podpis:	Rysunek nr S01
Asystent projektanta:	Daniel Zurawski	Podpis:	

Polkowice, dn. 23.06.2025 r.

STAROSTA POLKOWICKI

Znak sprawy: DG.GiK.6630.1.86.2025

ODPIS
PROTOKOŁU Z NARADY KOORDYNACYJNEJ
zakończoney w dniu 23.06.2025 r.
w sprawie usytuowania projektowanej sieci uzbrojenia terenu

Przedmiot narady:	sieć wodociągowa, sieć kanalizacji sanitarnej
Lokalizacja:	Gmina: Grębocice Obręb: Grębocice, dz.: 114/19, 151/2, 556/3
Wnioskodawca:	ZAKŁAD PROJEKTOWO-USŁUGOWY PRODAN DANIEL ŻURAWSKI Głogówko 58H/1, 67-240 Kotla
Inwestor:	ZAKŁAD GOSPODARKI KOMUNALNEJ ul. Kościelna 34, 59-150 Grębocice
Projektant:	DANUTA ZIELIŃSKA Inne upr.: budowlane: 79/89/Lw
Przewodniczący/protokolant:	Katarzyna Dyrda - Podinspektor
Sposób przeprowadzenia narady:	elektroniczny
Data wpływu:	11.06.2025 r.

Stanowisko Przewodniczącego:

Propozycję usytuowania projektowanych sieci uzbrojenia terenu przedstawioną na planie sytuacyjnym, będącym załącznikiem do odpisu protokołu z narady koordynacyjnej, uzgadniam wraz z uwagami innych uczestników narady.

Lista uczestników narady koordynacyjnej wraz z uwagami

Lp.	Nazwa instytucji Sposób uczestnictwa	Stanowisko Uwagi	Imię i nazwisko uczestnika
1	DSS OPERATOR S.A. ul. Redycka 71, 51-169 Wrocław elektroniczny	Brak uwag	Lilla Chabin
2	ENERGETYKA Spółka z o.o. ul. Marii Skłodowskiej-Curie 58, 59-300 Lubin elektroniczny	Stanowisko pozytywne Nie dotyczy w zakresie sieci wod-kan.	Marcin Piasecki
3	FIBEE I SP. Z O.O. Wysogotowo ul. Wierzbowa 84 62-081 Przeźmierowo elektroniczny	Stanowisko pozytywne FIBEE I SP Z O.O. Wysogotowo, ul. Wierzbowa 84, 62-081 Przeźmierowo, informuje, iż na dzień 13.06.2025 r., we wskazanej lokalizacji nie występuje infrastruktura FIBEE I SP Z O.O. będąca w kolizji z opracowywanym projektem. Przy natrafieniu w trakcie wizji lokalnej dokonywanej przez projektanta lub podczas robót ziemnych, na urządzenia FIBEE I SP Z O.O. nie naniesione na podkład mapowy, należy je zabezpieczyć i powiadomić FIBEE I SP Z O.O. (tel. 61 222 22 11, fax 61 222 11 11) w celu ustalenia trybu dalszego postępowania.	Agnieszka Krason

Dokument wygenerował(a): Katarzyna Dyrda, dn. 23-06-2025 10:08:50

Jeżeli dokument jest wystawiony elektronicznie, to nie wymaga podpisu analogowego ani pieczęci, lecz wymaga podpisu elektronicznego.

Uwaga: podpis elektroniczny jest niewidoczny – można go zweryfikować tylko odpowiednim programem

4	Gmina Grębocice ul. Głogowska 3, 59-150 Grębocice	Uczestnik nieobecny na naradzie Przedstawiciel branży nie uczestniczył w naradzie koordynacyjnej.	
5	KAMNET Kamil Turoń Obora, ul. Szafrkowa 19, 59- 335 Lubin	Uczestnik nieobecny na naradzie Przedstawiciel branży nie uczestniczył w naradzie koordynacyjnej.	
6	KGHM Polska Miedź S.A. ul. M. Skłodowskiej-Curie 48, 59-301 Lubin	Uczestnik nieobecny na naradzie Przedstawiciel branży nie uczestniczył w naradzie koordynacyjnej.	
7	KGHM Polska Miedź S.A. Oddział Centralny Ośrodek Przetwarzania Informacji ul. M. Skłodowskiej-Curie 45B, 59-301 Lubin	Uczestnik nieobecny na naradzie Przedstawiciel branży nie uczestniczył w naradzie koordynacyjnej.	
8	KGHM Polska Miedź S.A. Oddział Zakład Hydrotechniczny ul. Polkowska 52, 59-305 Rudna elektroniczny	Stanowisko pozytywne Uzgodnienie nie dotyczy sieci i urządzeń KGHM O/ZH	Mariusz Lamia
9	KGHM Polska Miedź S.A. Oddział Zakłady Górnicze Polkowice-Sieroszowice Kazmierzów 100, 59-101 Polkowice elektroniczny	Stanowisko pozytywne Nie dotyczy.	Barbara Kuźniar
10	KGHM Polska Miedź S.A. Oddział Zakłady Górnicze Rudna ul. H. Dąbrowskiego 50, 59- 100 Polkowice elektroniczny	Stanowisko pozytywne Nie dotyczy	Paulina Dłużniakiewicz
11	KGHM Polska Miedź S.A. Oddział Zakłady Wzbogacania Rud ul. Kopalniana 1, 59-100 Polkowice	Uczestnik nieobecny na naradzie Przedstawiciel branży nie uczestniczył w naradzie koordynacyjnej.	
12	Operator Gazociągów Przesyłowych GAZ-SYSTEM S.A. Oddział we Wrocławiu ul. Gazowa 3, 50-513 Wrocław elektroniczny	Stanowisko pozytywne Bez uwag	Tomasz Godlejewski
13	Orange Polska S.A. Domena Hurt, Zarządzanie Zasobami Sieci i IT, Dział Zarządzania Zasobami Infrastruktury i Obsługi Klienta w Krakowie ul. Dauna 66, 30-629 Kraków	Uczestnik nieobecny na naradzie Przedstawiciel branży nie uczestniczył w naradzie koordynacyjnej.	
14	Polska Spółka Gazownictwa Sp. z o.o. Oddział Zakład Gazowniczy we Wrocławiu Gazownia w Głogowie ul. Obrońców Pokoju 34, 67- 200 Głogów elektroniczny	Stanowisko pozytywne Dla sieci gazowej występującej na terenie opracowania, wyznaczamy strefy kontrolowane, których wielkości zostały określone w Rozporządzeniu Ministra Gospodarki z dnia 26 kwietnia 2013r. w sprawie warunków technicznych, jakim powinny odpowiadać sieci gazowe i ich usytuowanie (Dz.U. 2013. Poz. 640). W myśl zapisu cytowanego wyżej rozporządzenia w strefach tych nie należy podejmować działań mogących spowodować uszkodzenie	Władysław Ciesielski

Dokument wygenerował(a): Katarzyna Dyrda, dn. 23-06-2025 10:08:50

Jeżeli dokument jest wystawiony elektronicznie, to nie wymaga podpisu analogowego ani pieczęci, lecz wymaga podpisu elektronicznego.

Uwaga: podpis elektroniczny jest niewidoczny – można go zweryfikować tylko odpowiednim programem

		gazociągu podczas jego użytkowania. W miejscach skrzyżowań należy zachować minimalną pionową odległość tj. 0,2 m pomiędzy powierzchnią zewnętrzną ścianki gazociągu i skrajnymi elementami uzbrojenia podziemnego. W przypadku uszkodzenia sieci gazowej, podmioty realizujące zadanie będą obciążane kosztami usunięcia awarii oraz poniesionych strat paliwa gazowego.	
15	Polskie Sieci Elektroenergetyczne S.A. Biuro w Poznaniu ul. Marcelińska 71, 60-354 Poznań elektroniczny	Stanowisko pozytywne nie dotyczy	Monika Halińska
16	Starosta Polkowicki ul. Św. Sebastiana 1, 59-100 Polkowice	Stanowisko pozytywne Na obszarze uzgodnienia nie występują punkty szczegółowej osnowy geodezyjnej, które mogłyby ulec uszkodzeniu mechanicznemu oraz przemieszczeniu (pionowemu lub poziomemu) w skutek usytuowania projektowanej sieci uzbrojenia terenu.	Katarzyna Dyrda
17	TAURON Dystrybucja S.A. Oddział w Legnicy ul. Partyzantów 21, 59-220 Legnica elektroniczny	Stanowisko pozytywne Uzgadnia się z uwagą, że prace w pobliżu urządzeń podziemnych TAURON Dystrybucja S.A. należy wykonać ręcznie, zgodnie z obowiązującymi normami. Kable elektroenergetyczne będące w kolizji poprzecznej z planowaną inwestycją należy zaprojektować, jako przejście w rurze osłonowej przepustu z uwzględnieniem zapasowego, wolnego przepustu rurowego wychodzącego 0,5m poza jezdnię/wjazd/chodnik. Należy stosować następujące średnice rur ochronnych: Dla kabli 1 kV rury o średnicy minimum 110mm koloru niebieskiego. Dla kabli SN rury minimum 160mm koloru czerwonego. Zabezpieczenie kabli wykonać zgodnie z wytycznymi stanowiącymi załącznik do uzgodnienia.	Kinga Janowicz
18	Zakład Gospodarki Komunalnej Grębocice ul. Kościelna 34, 59-150 Grębocice	Uczestnik nieobecny na naradzie Przedstawiciel branży nie uczestniczył w naradzie koordynacyjnej.	
Wnioskodawca			ZAKŁAD PROJEKTOWO-USŁUGOWY PROKAN DANIEL ŻURAWSKI

Treść protokołu została uzgodniona z osobami, które uczestniczyły w naradzie wyłącznie za pomocą środków komunikacji elektronicznej.

z up. STAROSTY
 PODINSPEKTOR

 Katarzyna Dyrda

.....
 Podpis przewodniczącego narady/protokolanta


POUCZENIE:

1. Przedstawiciele instytucji zostali zawiadomieni o sposobie, terminie i miejscu przeprowadzenia narady koordynacyjnej zgodnie z ustawą Prawo geodezyjne i kartograficzne (t.j. Dz. U. z 2024 r. poz. 1151 z późn. zm.). W myśl art. 28b ust. 3 pkt 4 tej ustawy w naradzie koordynacyjnej mogą wziąć udział również inne podmioty, które mogą być zainteresowane rezultatami narady koordynacyjnej, w szczególności zarządzające terenami zamkniętymi, w przypadku sytuowania części projektowanych sieci na tych terenach.
2. Niniejsze uzgodnienie wykonano w oparciu o treść mapy zasadniczej, która może nie zawierać projektów wszystkich urządzeń podziemnych nie podlegających uzgodnieniu na mocy art. 28b ust. 2 ustawy Prawo geodezyjne i kartograficzne (t.j. Dz. U. z 2024 r. poz. 1151 z późn. zm.).
3. Znaki geodezyjne, urządzenia zabezpieczające te znaki oraz budowle triangulacyjne podlegają ochronie w myśl art. 15 ustawy Prawo geodezyjne i kartograficzne (t.j. Dz. U. z 2024 r. poz. 1151 z późn. zm.).

Słaba nazwa	7:09
Polozenie obszaru opracowania	Grybovice, dz. 161/2
Katowa gminy	027803_2 gm Grybovica
Odczyn ewidencyjny	identyfikator 027601_20004
	nazwa Grybowice
Nazwa wykonawcy prac geodezyjnych	USŁUGI GEODEZYJNE mgr inż Mariusz Czarnik Stawa 10 B Skowina 10-6 67-209 GŁOSÓW
Identyfikator zgłoszenia prac geodetycznych	DZ GRK.6840 T.147.2025
Imię i nazwisko: numer uprawnień zawodniczych kierownika prac geodetycznych:	mgr inż Mariusz Czarnik upi: Zkreska 1 nr 1579
Zamieszczenie obciążenia wprost na planie	Fotograficzny zapisnik: 2008 strona 5
	Lubelski urząd skarbowy: PL EVIRF2007 NH
Określenie obszaru będącego przedmiotem aktualizacji	
Data: imię i nazwisko osoby, która opracowała mapę	USŁUGI GEODEZYJNE mgr inż Mariusz Czarnik Geodata uprawniony mgr inż Ewa Czarniak-Matusz Upir nr 242 M zakres I 28.01.2025
MAPA AKTUALNA NA DZIŚ:	27.01.2025
Mapa została wykonana bez ustalenia obciążeń służebnościami gruntowymi	
Nie wyklucza się występowania na zakreślonym obszarze innych elementów podlegających uzbrojeniu terenu niż te które są uwidocznione na danej mapie w zakresie opracowania	
UPRK Art. 12 § 1. Dane geodezyjne, oznaczonego niepodlegałością do zmian oraz jednolitą triangulationową podpórce osiedlenia. Art. 12 § 1 Nr 1) wykonywanie art. 12 ustawy o urzędach, prowadzących prace geodetyczne, granic przyległych lub magnetycznych i uśrednianie ich przybliżenie; do zmiany oraz jednolitej triangulationowej - kładzie nie zmieniające tych danych; o przekazywania, wydrukowaniu lub przenoszeniu znaków graficznych, symbolizacyjnych lub magnetycznych, wydrukowanych z kopii albo druków fotograficznych; - jedynego karze grzyw.	
OPRACOWANIA PLANISTYCZNE:	
linia zabudowy nieprzekraczalna	
linie rozgraniczające terytorium o różnym przeznaczeniach	
Wykazano elementy MPKP dla rozwoju projektu art. 12 ustawy o urzędach i planistycznym UPKP	
(Granice w zakresie zgodne z operatem ewidencyjnym gruntów)	
Granice działek w zakresie opracowania oznaczono kolorem żółtym	
digitalizacja mapy lub skanowanie automatyzacją rastera mapy (SPD-nieistotywny ifub ISO-nie spoina)	
Granice działek w zakresie opracowania oznaczono kolorem czarnym,	
sa granicznymi granicami (ISO-walutowy, ISO-spoisła)	
Wskazano skończoną projekcję w zakresie opracowania - brak	

Oświadczam, że operat techniczny zawierający rezultaty prac geodezyjnych, w wyniku których powstał niniejszy dokument uzyskał pozytywny wynik weryfikacji	
Identyfikator zgłoszenia prac geodezyjnych	DG.G.K.6640.1.147.2025
Organ służby geodezyjnej i kartograficznej, który otrzymał zgłoszenie prac geodezyjnych	Starostwa powiatowi
Wykonawca prac geodezyjnych	USŁUGI GEODEZYJNE mgr inż. Mariusz Czarnik Bawona 106 67-200 GŁOGÓW
Nr oraz data sporządzenia dokumentu zawierającego wynik pozytywnej weryfikacji	DG.G.K.6640.1.147.2025. 22678 03.02.2025
Imię i nazwisko oraz nr uprawnień zawodowych kierownika prac geodezyjnych	mgr inż. Mariusz Czarnik upr. Zakres 1 nr 15759
Data i podpis kierownika prac geodezyjnych	Jestem świadkiem odpowiedzialności karnej za złożenie fałszywego oświadczenia 04.02.2025 Podpis jest prawidłowy
Dokument podpisany przez USŁUGI GEODEZYJNE mgr inż. Mariusza Czarnika nr 15759/11 Data: 2025.02.04 14:09:15 CET	

STAROSTA POLKOWICKI Departament Geodezji, Środowiskowej Budownictwa DOKUMENTACJA DG GIK. 6630. 1.86. 1029 BYŁA PRZEDMIOTEM NARADY KOORDYNACYJNEJ Sposób przeprowadzenia narady: ☐ stacjonarnie ☒ elektronicznie	
Data przeprowadzenia narady koordynacyjnej Imię, nazwisko i stanowisko Przewodzącego narady	Polkowice, dnia 23-06-2025 z up. STAROSTY Podinspektor <i>[Signature]</i> Katarzyna Dynda

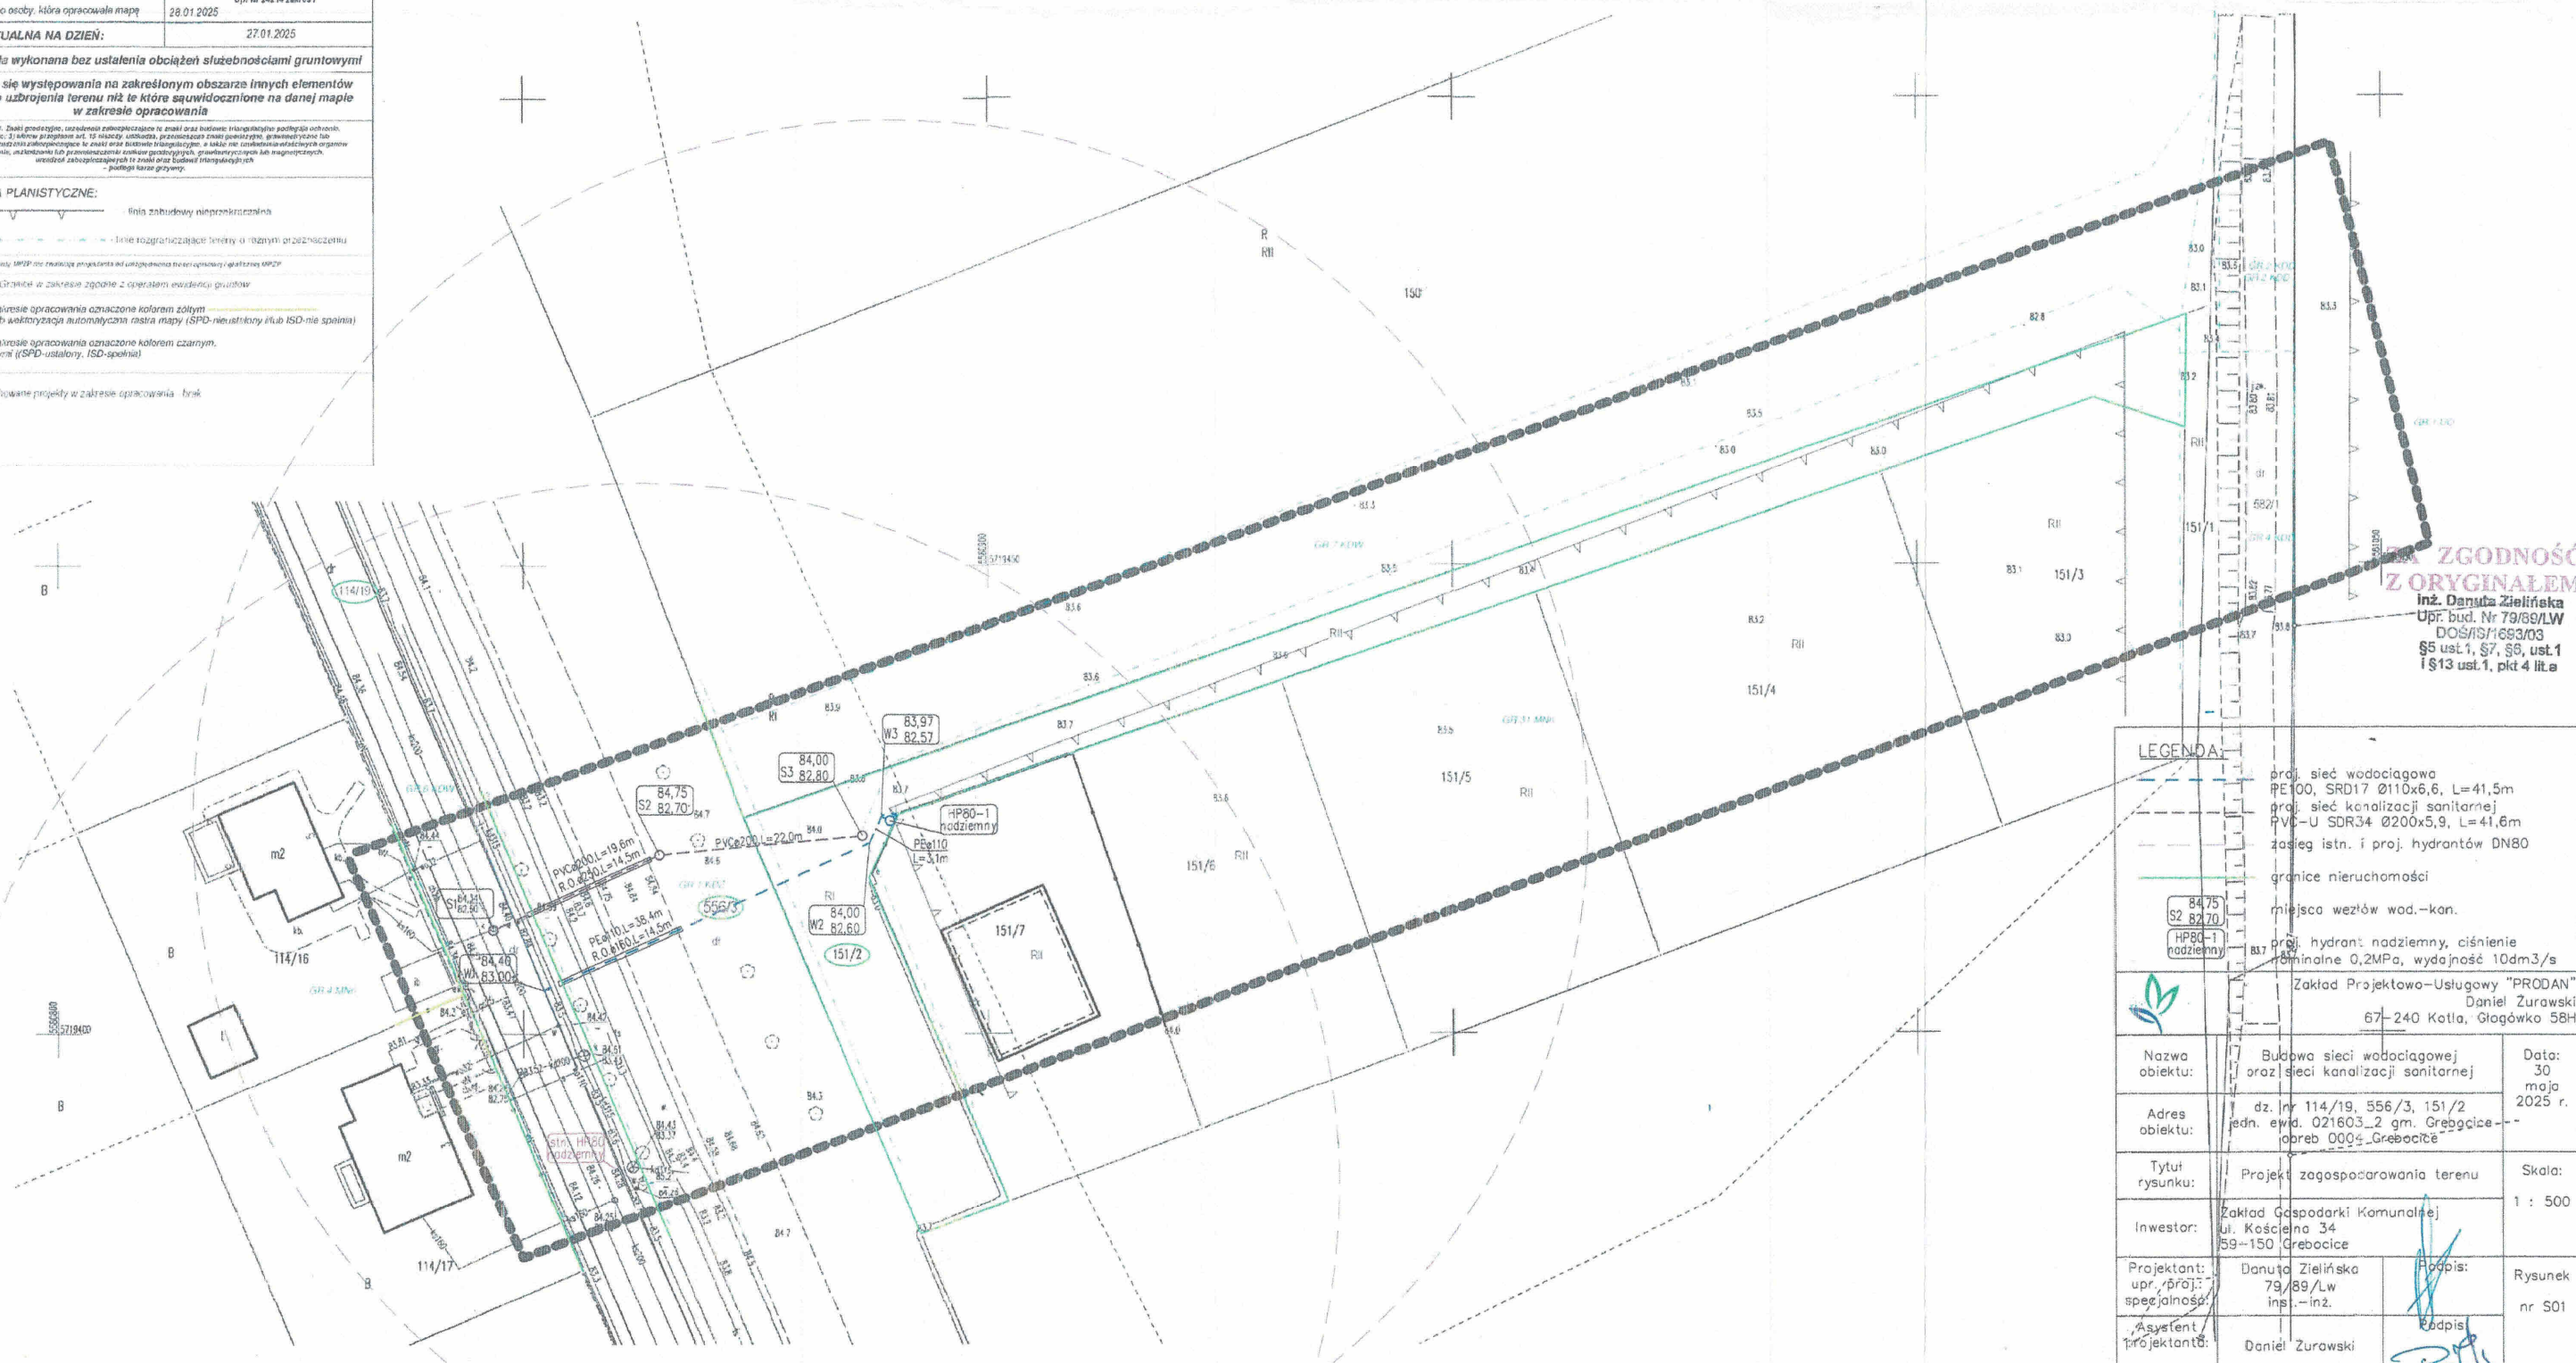

**ZGODNOŚĆ
Z ORYGINAŁEM**
inż. Danuta Zielińska
Upr. bud. Nr 79/89/LW
DOS/IS/1693/03
\$5 ust. 1, \$7, \$6, ust. 1
i \$13 ust. 1, pkt 4 lit a

 LEGENDA: proj. sieć wodociągowa PE100, SRD17 Ø110x6,6, L=41,5m proj. sieć kanalizacji sanitarnej PVC-U SDR34 Ø200x5,9, L=41,6m zasieg istn. i proj. hydrantów DN80 granice nieruchomości miejsca wezłów wod.-kan.		8475 S2 8270 HP80-1 nadziemny 837		proj. hydrant: nadziemny, ciśnienie nominale 0,2MPa, wydajność 10dm³/s	
		Zakład Projektowo-Usługowy "PRODAN" Daniel Żurawski 67-240 Kotla, Głogówko 58H			
Nazwa obiektu:	Budowa sieci wodociągowej oraz sieci kanalizacji sanitarnej			Data:	30 maja 2025 r.
Adres obiektu:	dz. nr 114/19, 556/3, 151/2 jedn. ewid. 021603_2 gm. Greggcice - oprob 000s - Greggcice				
Tytuł rysunku:	Projekt zagospodarowania terenu			Skala:	1 : 500
Inwestor:	Zakład Gospodarki Komunalnej ul. Kościelna 34 59-150 Grebocice				
Projektant: upr. proj.: specjalność:	Danuta Zielińska 79/89/Lw ins.-inż.			Podpis:	Rysunek nr S01
Asystent projektanta:	Daniel Żurawski			Podpis:	