



MAPA SYTUACYJNO - WYSOKOŚCIOW
Do celów opiniodawczych
Gm. Międzyrzecz
Obr. Międzyrzecz-
Skala 1:500

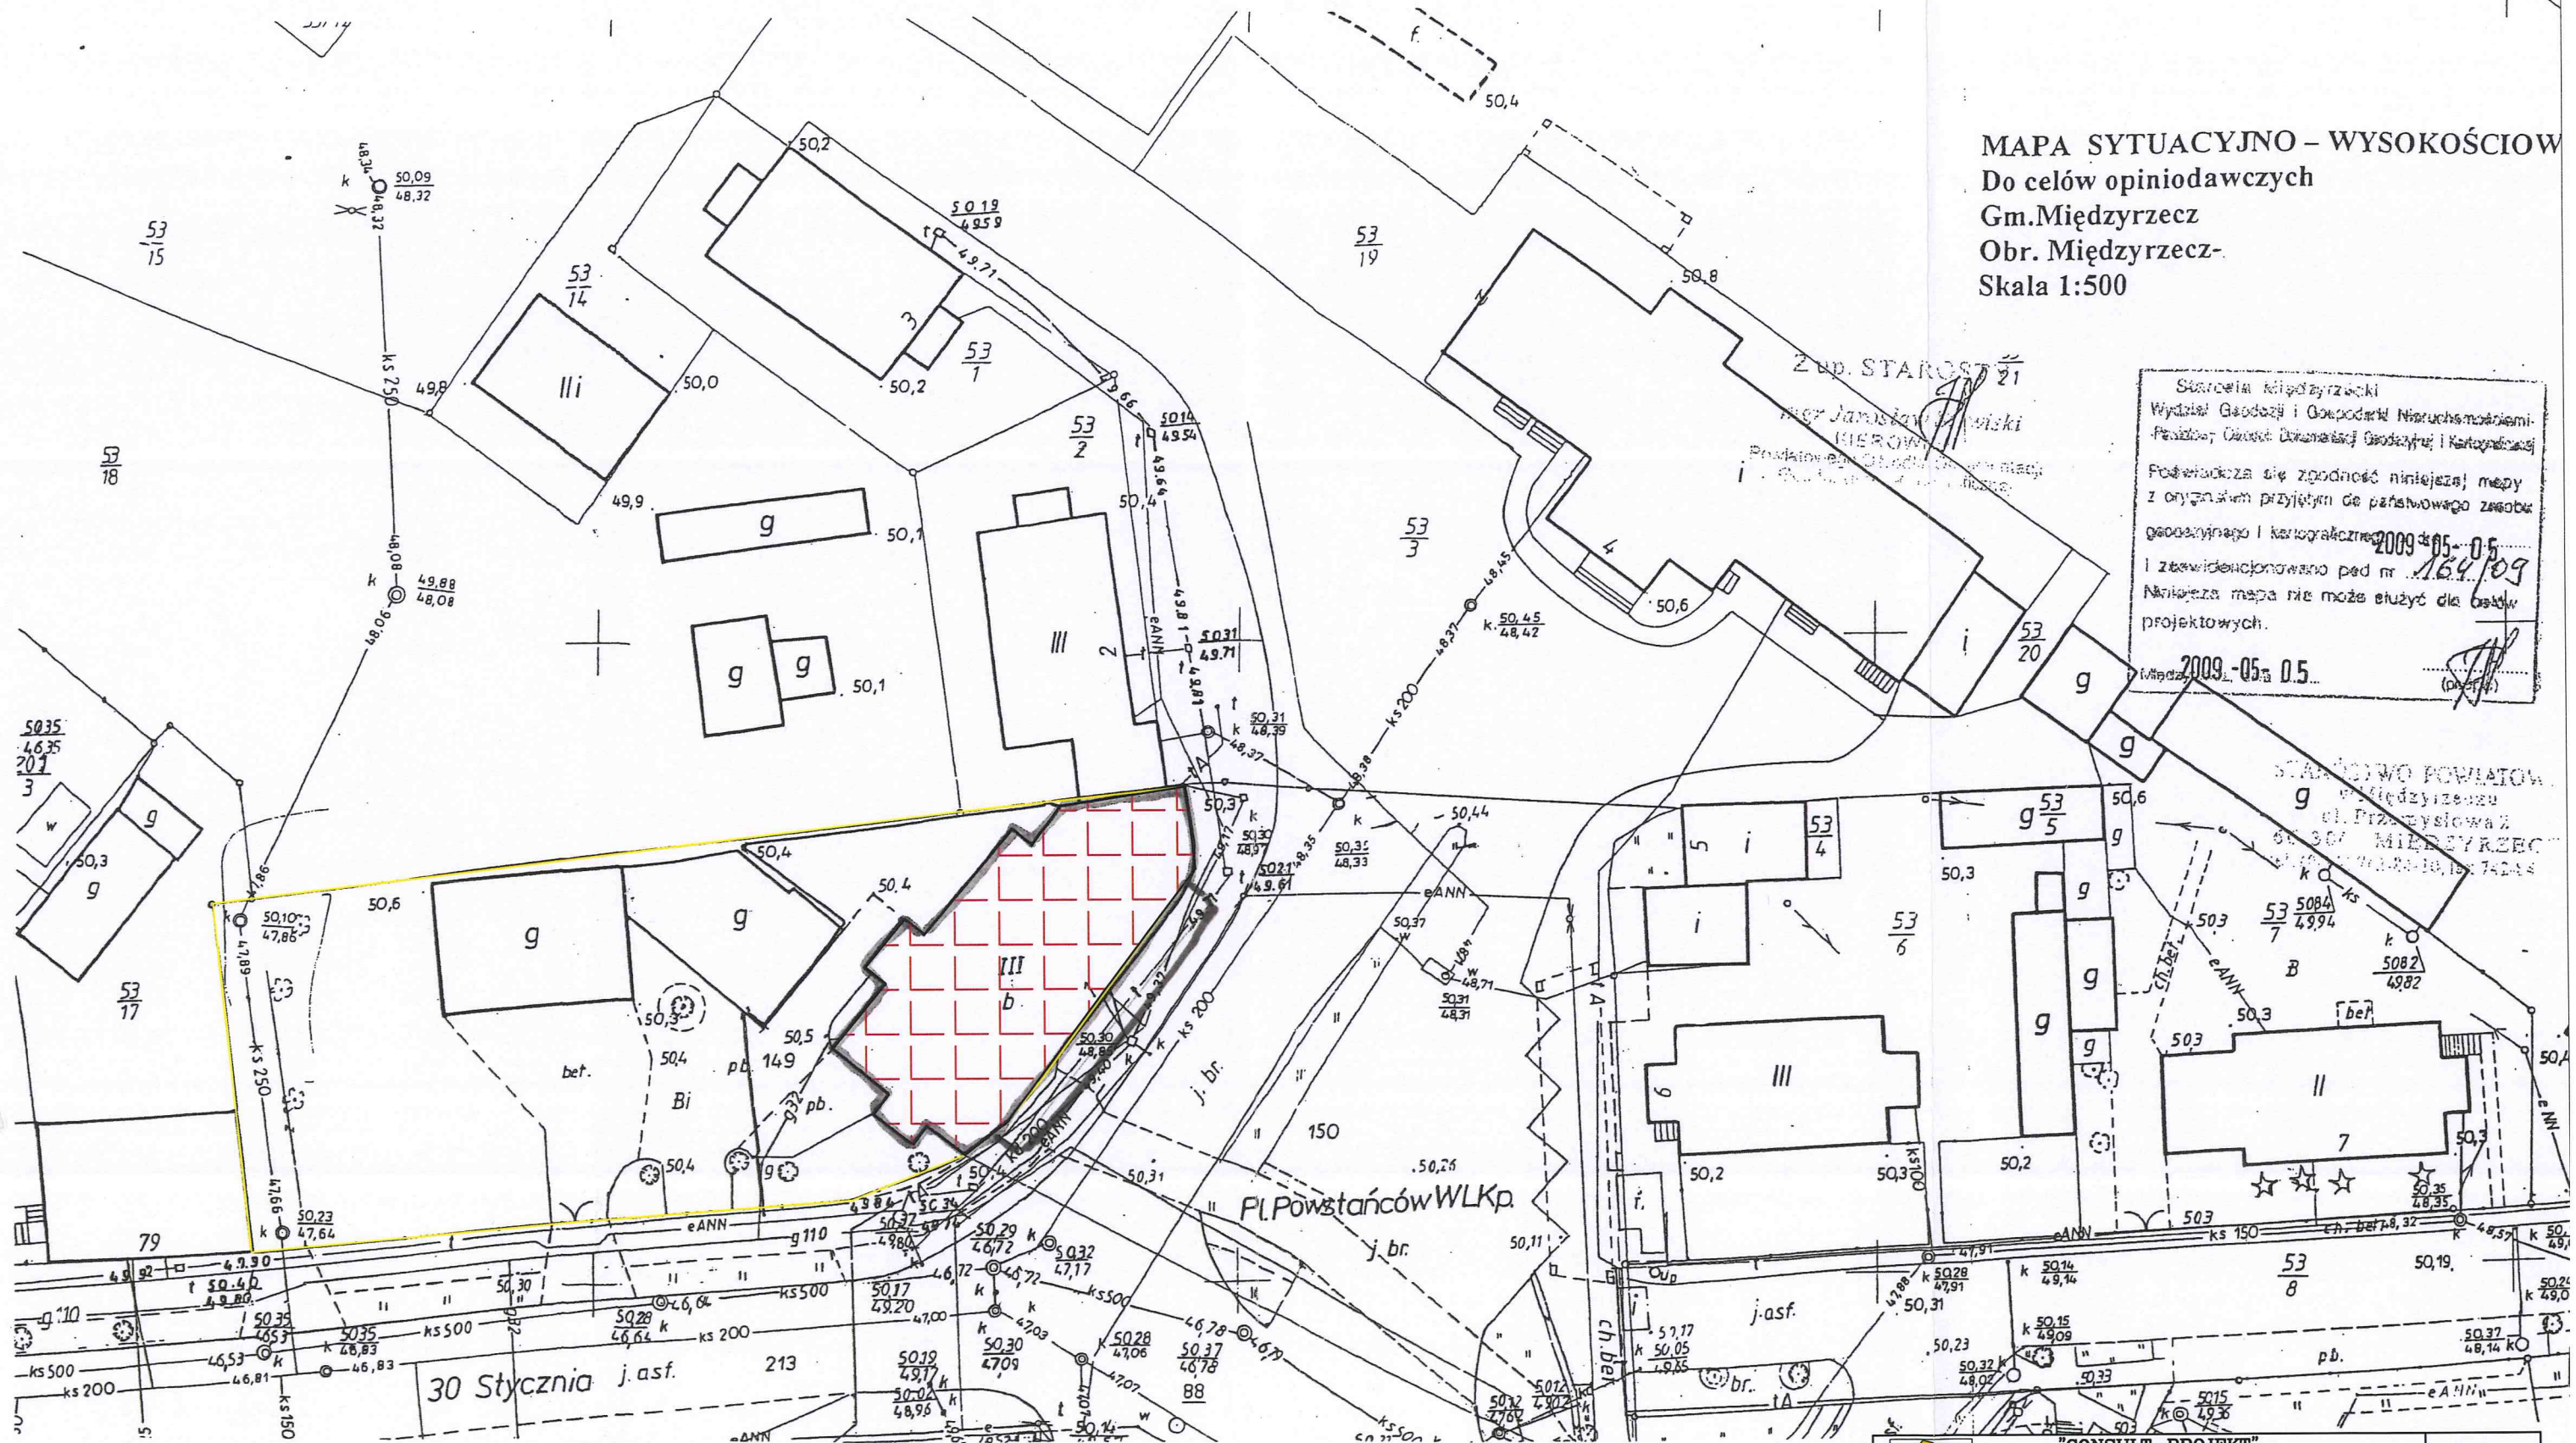



Starosta Międzyrzecki
Wydział Geodezji i Gospodarki Nieruchomościami
Prezydent Ośrodka Dokumentacji Geodezyjnej i Kartograficznej
Podpisuje się zgodność niniejszej mapy
z oryginałem przyjętym do państwowego zasobu
geodezyjnego i kartograficznego 2009-05-05
I zewidencjonowano pod nr 164/09
Niniejsza mapa nie może służyć do celów
projektowych.
2009-05-05
(Podpis)

STANOWISKO POWIATOWE
Międzyrzecz
ul. Przemysłowa 2
64-300 MIĘDZYRZECZ
tel. 71 724 10 10, fax 724 10 11

 "CONSULT-PROJEKT" PIOTR ROGALA ul. Łąkowa 29, 66-300 Międzyrzecz tel. 535-913-100		Nr rysunku Z-01
Obiekt: Powiatowy Urząd Pracy w Międzyrzeczu		Skala 1:500
Inwestor: Powiatowy Urząd Pracy Pl. Powstańców Wlkp. 1 66-300 Międzyrzecz		Data Grudzień 2021
Branża	Tytuł rys.	Podpis
Architektura	Opracował: mgr inż. Piotr Rogala	

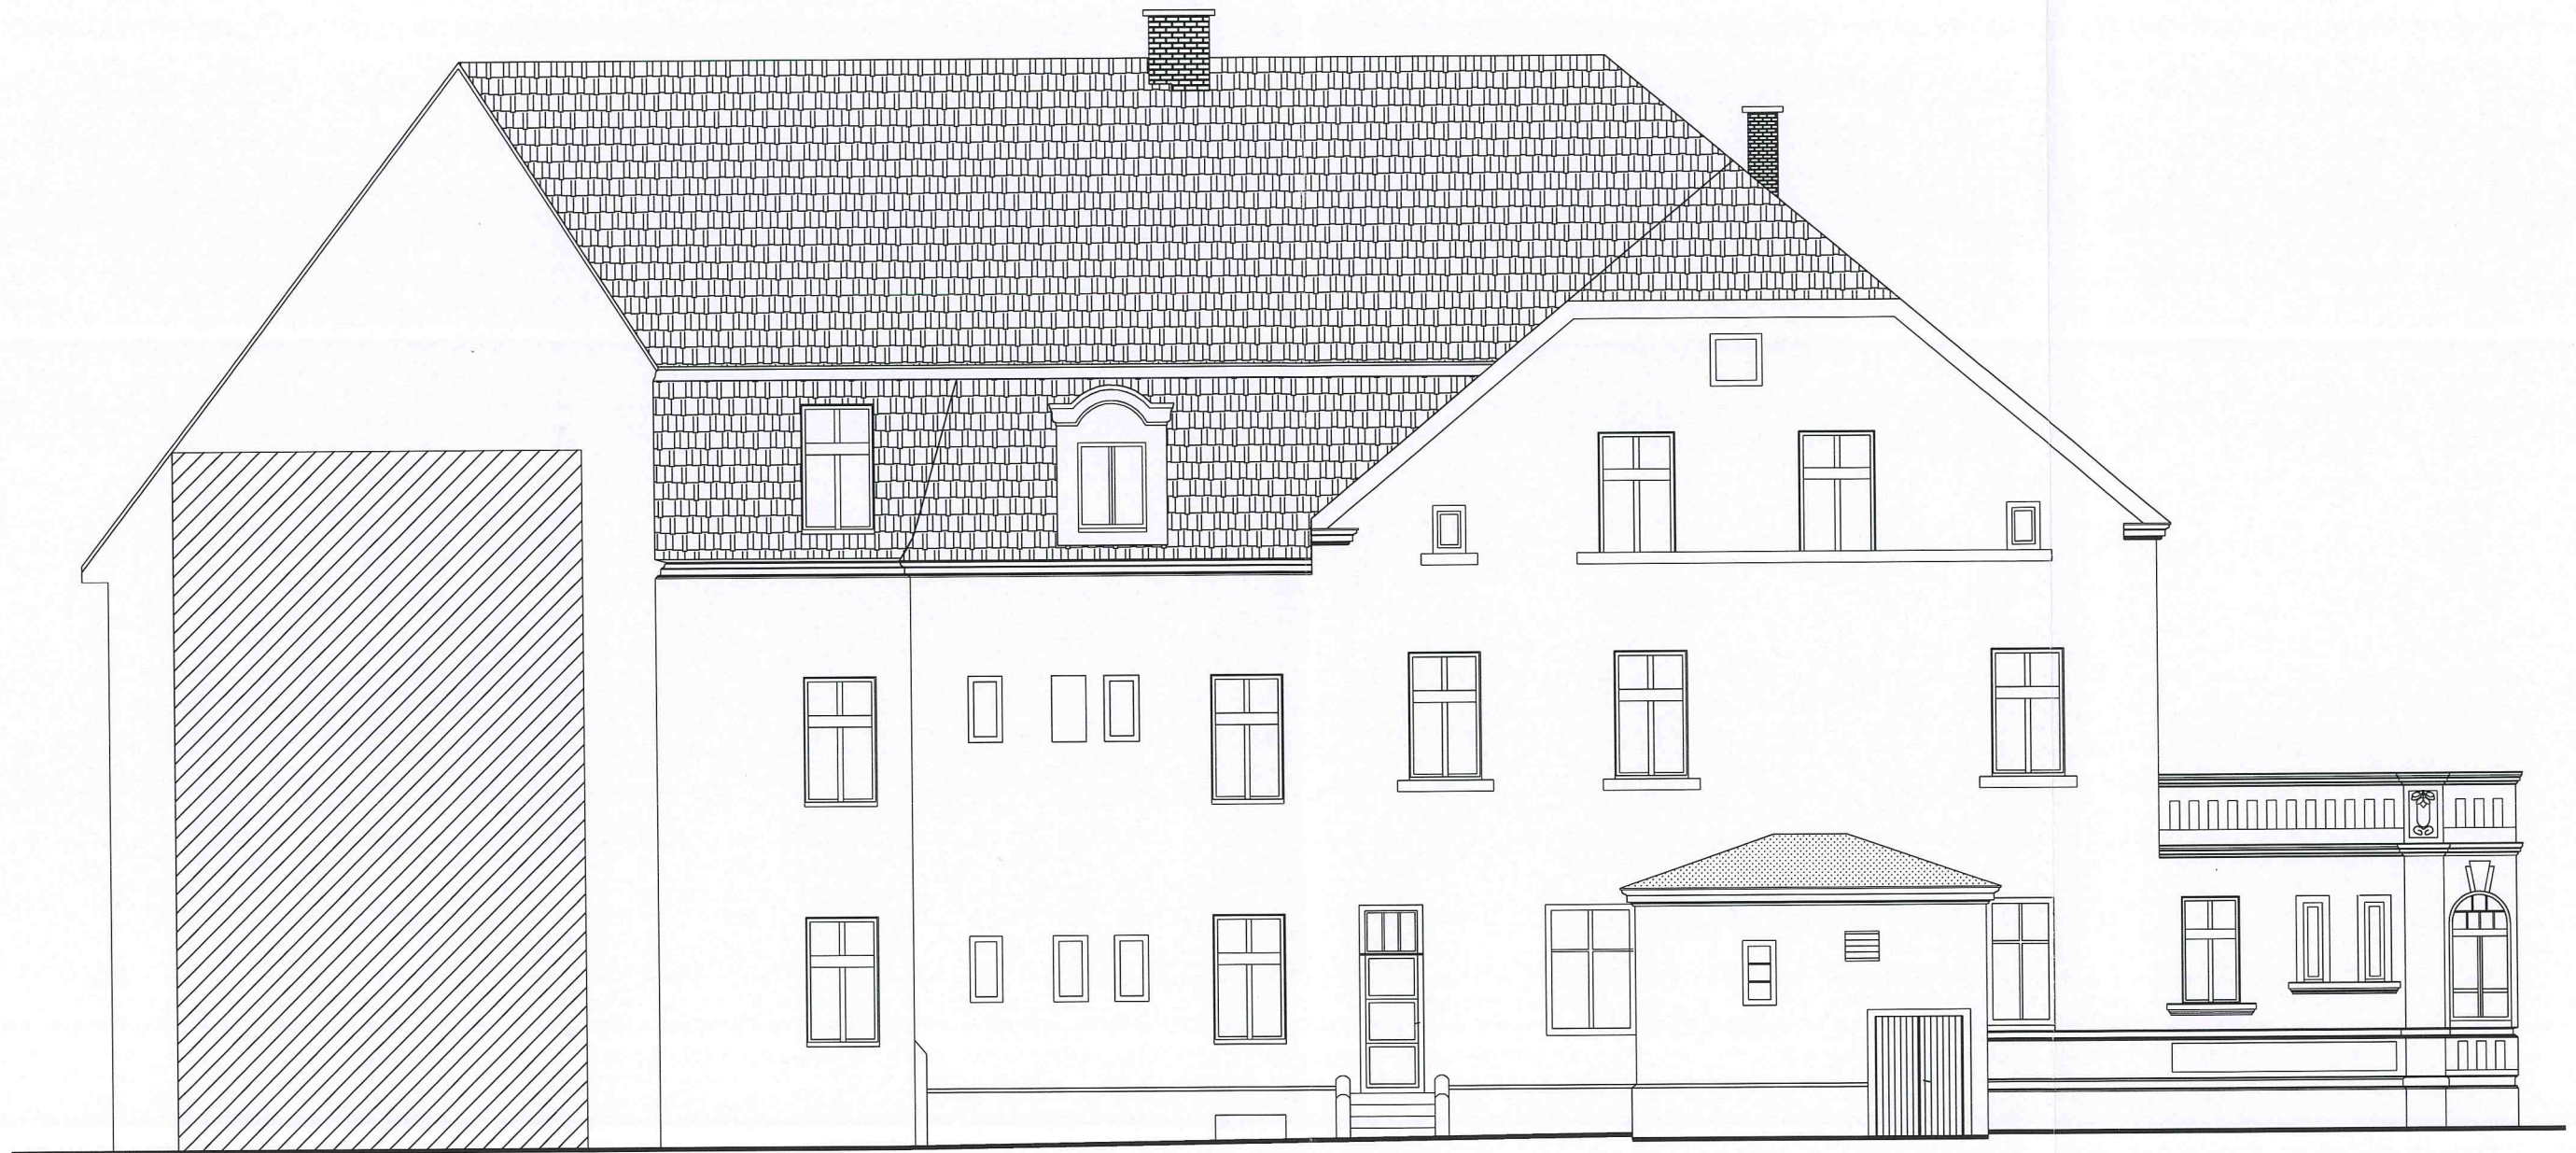

 "CONSULT-PROJEKT" PIOTR ROGALA ul. Łąkowa 29, 66-300 Międzyrzecz tel. 535-913-100		Nr rysunku I-01
Obiekt: Remont elewacji budynku biurowego Pl. Powstańców Wlkp. 1, Międzyrzecz, dz. 149, obr. Międzyrzecz-1.		Skala 1:100
Inwestor: Powiatowy Urząd Pracy Plac Powstańców Wlkp. 1 66-300 Międzyrzecz		Data 12.2021
Tytuł: ELEWACJA PÓŁNOCNO-ZACHODNIA – Inwentaryzacja rysunkowa		
Projektant	mgr inż. arch. Jacek Kramer <i>mgr inż. arch. Jacek Kramer</i>	
Opracował:	mgr inż. Piotr Rogala <i>mgr inż. Piotr Rogala</i>	
nr upr. OKKAUp2/13/2003 r ul. Wjazdowa 6b/3, 66-405 Międzyrzecz kom. 662 877 213		

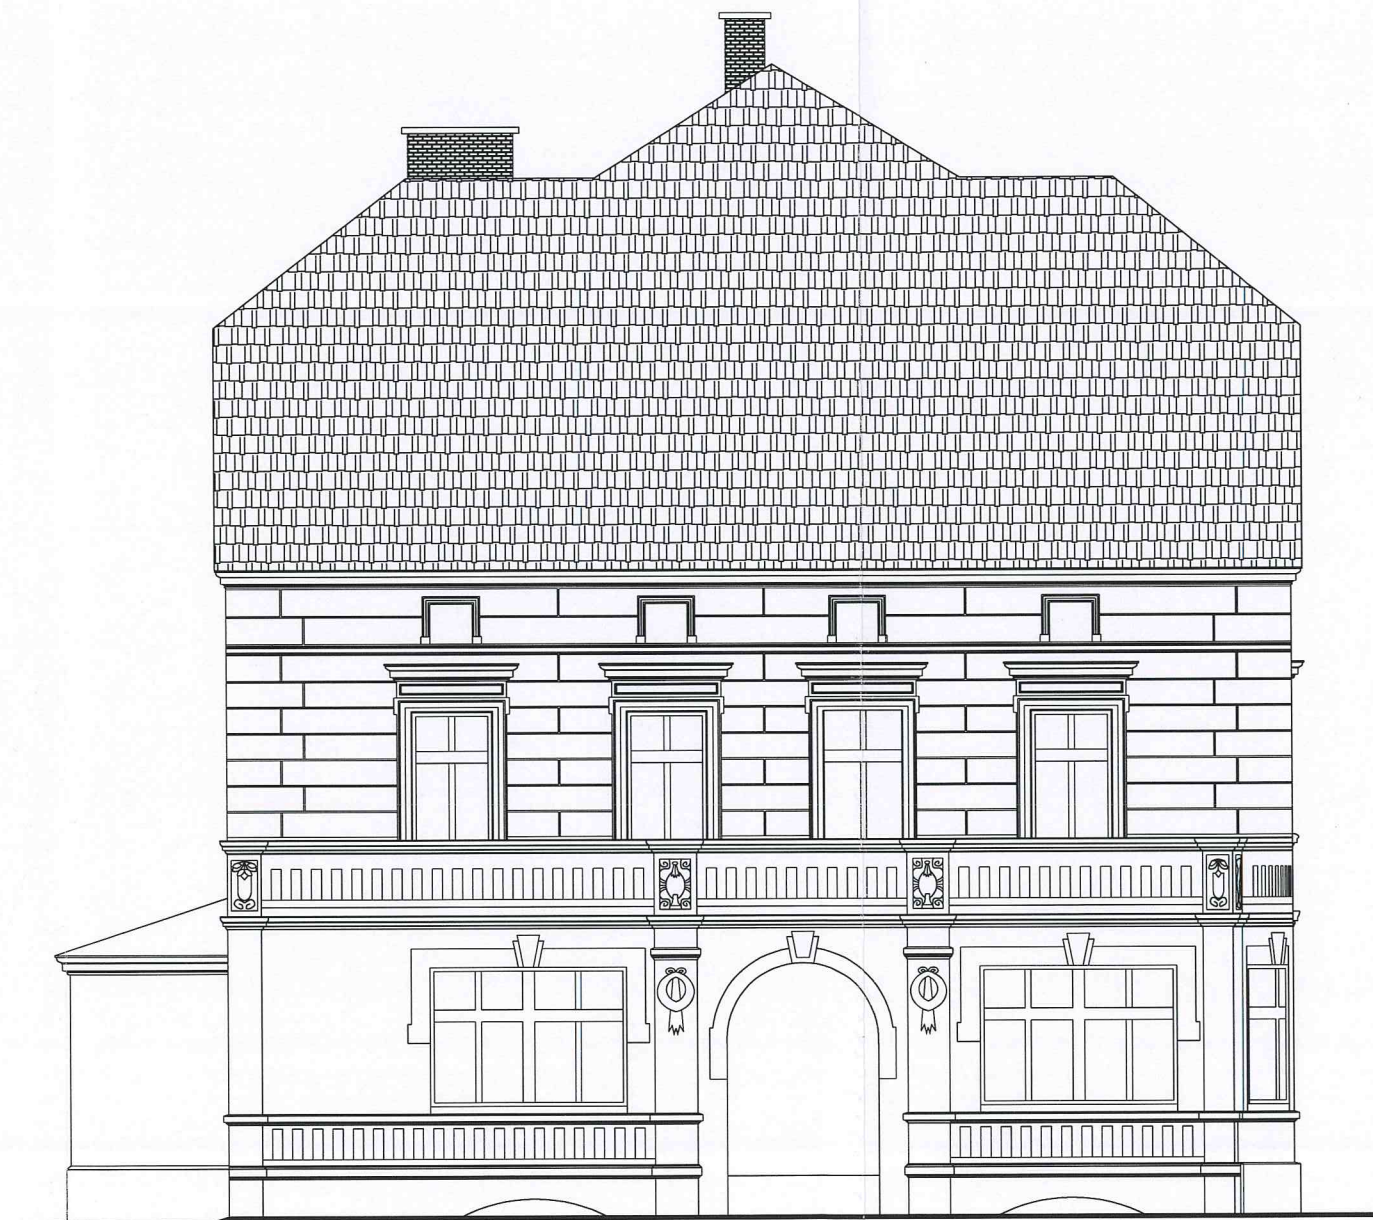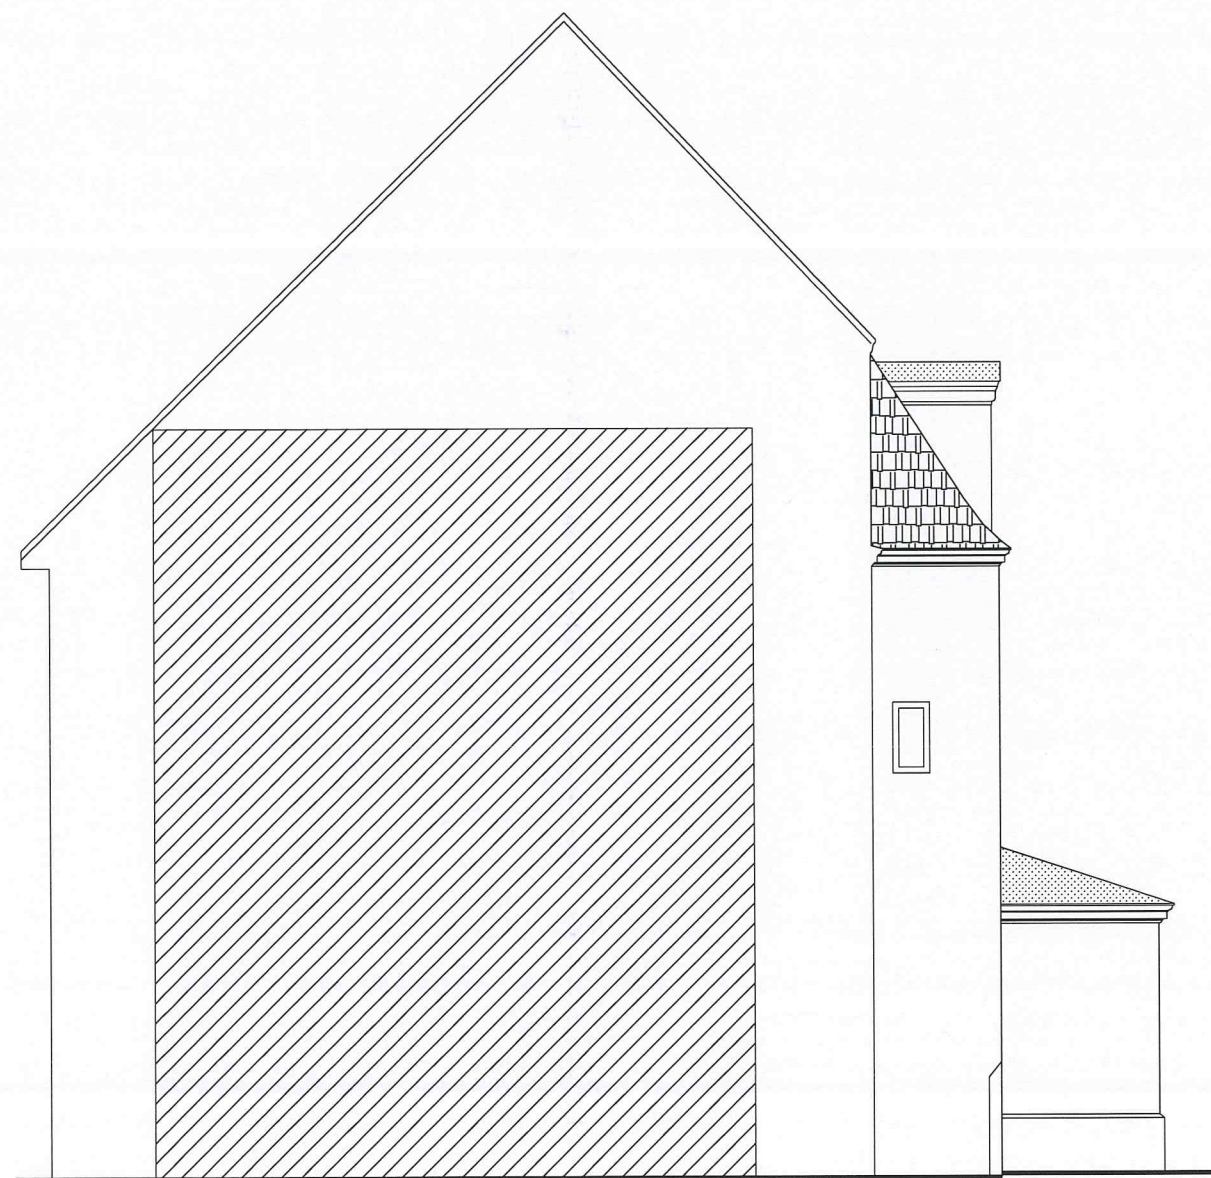

 "CONSULT-PROJEKT" PIOTR ROGALA ul. Łąkowa 29, 66-300 Międzyrzecz tel. 535-913-100	Nr rysunku I-02
Obiekt: Remont elewacji budynku biurowego Pl. Powstańców Wlkp. 1, Międzyrzecz, dz. 149, obr. Międzyrzecz-1,	Skala 1:100
Inwestor: Powiatowy Urząd Pracy Plac Powstańców Wlkp. 1 66-300 Międzyrzecz	Data 12.2021
Tytuł: ELEWACJA ZACHODNIA – Inwentaryzacja rysunkowa	
Projektant	mgr inż. arch. Jacek Kramer
Opracował:	mgr inż. Piotr Rogala
	nr upr. OKK/UpB/10/2005 r. ul. Wjazdowa 8b/3, 64-400 Międzyzdrze kom. 662 877 215



 "CONSULT-PROJEKT" PIOTR ROGALA ul. Łąkowa 29, 66-300 Międzyrzecz tel. 535-913-100		Nr rysunku I-03
Obiekt: Remont elewacji budynku biurowego Pl. Powstańców Wlkp. 1, Międzyrzecz, dz. 149, obr. Międzyrzecz-1,		Skala 1:100
Inwestor: Powiatowy Urząd Pracy Plac Powstańców Wlkp. 1 66-300 Międzyrzecz		Data 12.2021
Tytuł: ELEWACJA POŁUDNIOWO-WSCHODNIA – Inwentaryzacja rysunkowa		
Projektant	mgr inż. arch. Jacek Kramer uprawnienia budowlane w specjalności architektonicznej do projektowania i nadzoru	
Opracował:	mgr inż. Piotr Rogala nr upr. OKK/UpB/13/605 r	

ul. Wjazdowa 86/3, 64-400 Międzybóże
 kom. 532 877 215

24



KOLORYSTYKA BUDYNKU

1. ŚCIANY BUDYNKU - TYNK MINERALNY NA PODSTAWIE ODKRYWEK
2. DACH - DACHÓWKA CERAMICZNA KARPIÓWKA - BEZ ZMIAN
3. COKÓŁ - MODYFIKOWANY TYNK MINERALNY Z DODATKIEM ZYWIC DYSPEGOWANYCH
4. STOLARKA OKIENNA PCV - KOLOR BIAŁY
5. ELEMENTY OZDOBNE :
6. GZYMSY, GZYMSY KORDOBOWE, BONIOWANIA, ZDOBIENIA OKIEN - KOLOR NA PODSTAWIE ODKRYWEK
7. KOMINY - CEGŁA CERAMICZNA BEZ ZMIAN
8. PARAPETY ZEWNĘTRZNE - BLACHA OCYNKOWANA W KOLORZE NATURALNYM
9. OPIERZENIA - BLACHA OCYNKOWANA W KOLORZE NATURALNYM

 "CONSULT-PROJEKT" PIOTR ROGALA ul. Łąkowa 29, 66-300 Międzyrzecz tel. 535-913-100		Nr rysunku A-04
Obiekt: Remont elewacji budynku biurowego Pl. Powstańców Wlkp. 1, Międzyrzecz, dz. 149, obr. Międzyrzecz-1,		Skala 1:100
Inwestor: Powiatowy Urząd Pracy Plac Powstańców Wlkp. 1 66-300 Międzyrzecz		Data 12.2021
Tytuł: ELEWACJA POŁUDNIOWO-WSCHODNIA - istotniejsza - nowa		
Projektant	mgr inż. arch. Jacek Kramer	
Opracował:	mgr inż. Piotr Rogala	

mgr inż. arch. Jacek Kramer
 uprawnienia budowlane w specjalności
 architektonicznej do projektowania bez ograniczeń
 nr upr. OKK/Upb/13/2005 r.
 ul. Wąsławska 8b/3: 64 400 Międzyrzecz
 kom. 662 877 215




KOLORYSTYKA B

1. ŚCIANY BUD
2. DACH - DACH
3. COKÓL - MOI
4. STOLARKA C
5. ELEMENTY C
6. GZYMSY, GZ
7. KOMINY - CE
8. PARAPETY Z
9. OPIERZENIA

 "CONSULT-PROJEKT" PIOTR ROGALA ul. Łąkowa 29, 66-300 Międzyrzecz tel. 535-913-100		Nr rysunku A-02
Obiekt: Remont elewacji budynku biurowego Pl. Powstańców Wlkp. 1, Międzyrzecz, dz. 149, obr. Międzyrzecz-1,		Skala 1:100
Inwestor: Powiatowy Urząd Pracy Plac Powstańców Wlkp. 1 66-300 Międzyrzecz		Data 12.2021
Tytuł: ELEWACJA ZACHODNIA - Inwentaryzacja punkowa		
Projektant	mgr inż. arch. Jacek Kramer	
Opracował:	mgr inż. Piotr Rogala	

ul. Wjazdowa 8b/3; 64-400 Międzybóże
kom. 662 817 215

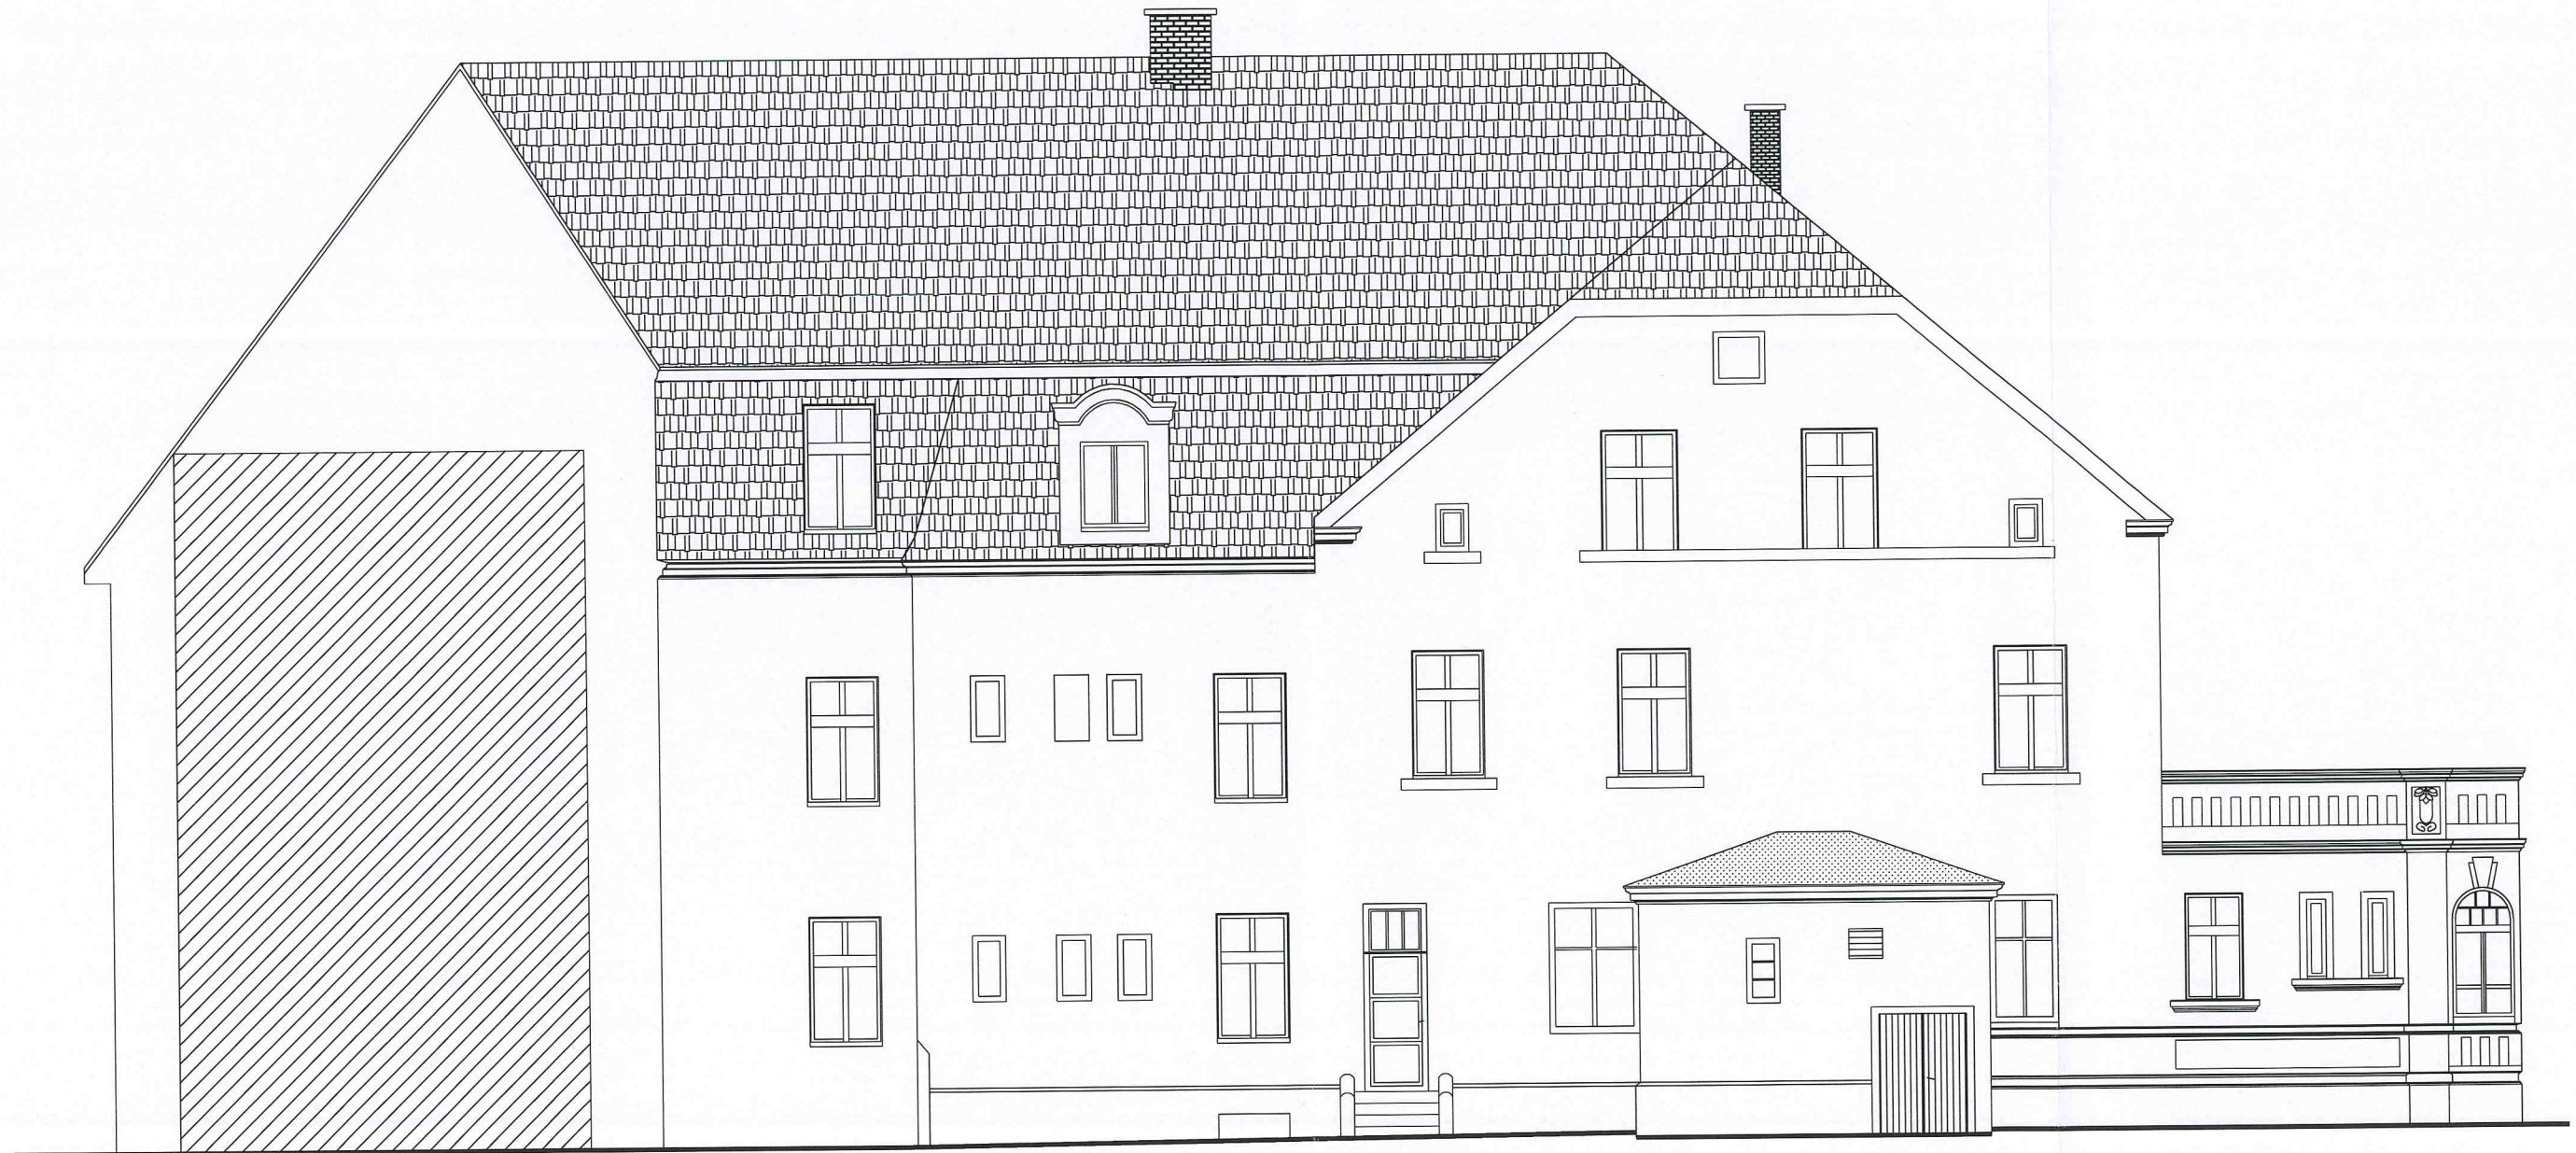

KOLORYSTYKA BUDYNKU

1. ŚCIANY BUDYNKU - TYNK MINERALNY NA PODSTAWIE ODKRYWEK
2. DACH - DACHÓWKA CERAMICZNA KARPIÓWKA - BEZ ZMIAN
3. COKÓŁ - MODYFIKOWANY TYNK MINERALNY Z DODATKIEM ZYWIC DYSPERGOWANYCH
4. STOLARKA OKIENNA PCV - KOLOR BIAŁY
5. ELEMENTY OZDOBNE :
6. GZYMSY, GZYMSY KORDOBOWE, BONIOWANIA, ZDOBIENIA OKIEN - KOLOR NA PODSTAWIE ODKRYWEK
7. KOMINY - CEGŁA CERAMICZNA BEZ ZMIAN
8. PARAPETY ZEWNĘTRZNE - BLACHA OCYNKOWANA W KOLORZE NATURALNYM
9. OPIERZENIA - BLACHA OCYNKOWANA W KOLORZE NATURALNYM

 "CONSULT-PROJEKT" PIOTR ROGALA ul. Łąkowa 29, 66-300 Międzyrzecz tel. 535-913-100		Nr rysunku A-03
Obiekt: Remont elewacji budynku biurowego Pl. Powstańców Wlkp. 1, Międzyrzecz, dz. 149, obr. Międzyrzecz-1,		Skala 1:100
Inwestor: Powiatowy Urząd Pracy Plac Powstańców Wlkp. 1 66-300 Międzyrzecz		Data 12.2021
Tytuł: ELEWACJA PÓŁNOCNO-ZACHODNIA - Inwentaryzacja rysunkowa		
Projektant	mgr inż. arch. Jacek Kramer	
Opracował:	mgr inż. Piotr Rogala	

mgr inż. arch. Jacek Kramer
 uprawnienia budowlane w specjalności
 architektonicznej do projektowania bez ograniczeń
 nr upr. OKK/UpB/13/2005 r.
 ul. Wjazdowa 8b/3; 64-400 Międzybóż
 kom. 882 677 210



	"CONSULT-PROJEKT" PIOTR ROGALA ul. Łąkowa 29, 66-300 Międzyrzecz tel. 535-913-100	Nr rysunku A-04
Obiekt:	Remont elewacji budynku biurowego Pl. Powstańców Wlkp. 1, Międzyrzecz, dz. 149, obr. Międzyrzecz-1,	Skala 1:100
Inwestor:	Powiatowy Urząd Pracy Plac Powstańców Wlkp. 1 66-300 Międzyrzecz	Data 18.2021
Tytuł:	Ortoskan elewacji frontowej po skaningu. 3Dacek Kramer	
Projektant:	mgr inż. arch. Jacek Kramer	
Opracował:	mgr inż. Piotr Rogala	

ul. Wjazdowa 8b/3; 64-400 Międzybóże
 tel. 662 877 215



	"CONSULT-PROJEKT" PIOTR ROGALA ul. Łąkowa 29, 66-300 Międzyrzecz tel. 535-913-100	Nr rysunku A-05
Obiekt:	Remont elewacji budynku biurowego Pl. Powstańców Włp. 1, Międzyrzecz, dz. 148, obr. Międzyrzecz-1,	Skala 1:100
Inwestor:	Powiatowy Urząd Pracy Plac Powstańców Włp. 1 66-300 Międzyrzecz	Data 18.11.2021
Tytuł:	Ortoskan elewacji	mgr inż. arch. Jacek Kramarz uprawnienia budowlane w specjalności architektonicznej do projektowania bez ograniczeń upr. OKP/13/2005
Projektant:	mgr inż. arch. Jacek Kramarz	ul. Wjazdowa 80/3; 64-400 Międzybóże kom. 662 877 215
Opracował:	mgr inż. Piotr Rogala	



	"CONSULT-PROJEKT" PIOTR ROGALA ul. Łąkowa 29, 66-300 Międzyrzecz tel. 535-913-100	Nr rysunku A-06
Obiekt:	Remont elewacji budynku biurowego Pl. Powstańców Wlkp. 1, Międzyrzecz, dz. 149, obr. Międzyrzecz-1,	Skala 1:100
Inwestor:	Powiatowy Urząd Pracy Plac Powstańców Wlkp. 1 66-300 Międzyrzecz	Data 18.11.2021
Tytuł:	Ortoskan elewacji frontowej po skaningu 3D	
Projektant:	mgr inż. arch. Jacek Kramer	
Opracował:	mgr inż. Piotr Rogala	

mgr inż. arch. Jacek Kramer

uprawnienia architektoniczne w specjalności

architektonicznej do projektowania bez ograniczeń

ul. Wjazdowa 8b/3: 64-400 Międzyrzecz

kom. 662 877 245

30

36



	"CONSULT-PROJEKT" PIOTR ROGALA ul. Łąkowa 29, 66-300 Międzyrzecz tel. 535-913-100	Nr rysunku A-07
Obiekt:	Remont elewacji budynku biurowego Pl. Powstańców Wlkp. 1, Międzyrzecz, dz. 149, obr. Międzyrzecz-1,	Skala 1:100
Inwestor:	Powiatowy Urząd Pracy Plac Powstańców Wlkp. 1 66-300 Międzyrzecz	Data 18.11.2021
Tytuł:	Ortoskan elewacji frontowej pa. skaningu 3D	mgr inż. arch. Jacek Kramer
Projektant:	mgr inż. arch. Jacek Kramer	mgr inż. arch. Jacek Kramer
Opracował:	mgr inż. Piotr Rogala	kam. 662 877 115



	"CONSULT-PROJEKT" PIOTR ROGALA ul. Łąkowa 29, 66-300 Międzyrzecz tel. 535-913-100		Nr rysunku A-08
	Obiekt: Remont elewacji budynku biurowego Pl. Powstańców Wlkp. 1, Międzyrzecz, dz. 149, obr. Międzyrzecz-1,		Skala 1:100
Inwestor: Powiatowy Urząd Pracy Plac Powstańców Wlkp. 1 66-300 Międzyrzecz			Data 18.11.2021
Tytuł: Ortoskan elewacji frontowej po skaningu 3D. Jacek Kramer			
Projektant	mgr inż. arch. Jacek Kramer		
Opracował:	mgr inż. Piotr Rogala		
ul. Wjazdowa 85/3; 64-400 Międzybóże kom. 602 977 215			




	"CONSULT-PROJEKT" PIOTR ROGALA ul. Łąkowa 29, 66-300 Międzyrzecz tel. 535-913-100	Nr rysunku A-09
Obiekt:	Remont elewacji budynku biurowego Pl. Powstańców Wlkp. 1, Międzyrzecz, dz. 149, obr. Międzyrzecz-1,	Skala 1:100
Inwestor:	Powiatowy Urząd Pracy Plac Powstańców Wlkp. 1 66-300 Międzyrzecz	Data 18.11.2021
Tytuł:	Ortoskan elewacji frontowej po skaningu 3D projekt architektoniczny do projektu wykonanego przez ograni- czony upr. OKK/Upł. 13/2001 r.	
Projektant:	mgr inż. arch. Jacek Kramer	
Opracował:	mgr inż. Piotr Rogala ul. Wjazdowa 8b/3; 64-400 Międzybóże krm 862 877 215	



	"CONSULT-PROJEKT" PIOTR ROGALA ul. Łąkowa 29, 66-300 Międzyrzecz tel. 535-913-100	Nr rysunku A-10
Objekt:	Remont elewacji budynku biurowego Pl. Powstańców Wlkp. 1, Międzyrzecz, dz. 149, obr. Międzyrzecz-1,	Skala 1:100
Inwestor:	Powiatowy Urząd Pracy Plac Powstańców Wlkp. 1 66-300 Międzyrzecz	Data 18.11.2021
Tytuł: Ortoskan elewacji frontowej po skaningu 3D		
Projektant	mgr inż. arch. Jacek Kramer	uprawnienia budowlane w specjalności architektonicznej, do projektowania bez ograniczeń
Opracował:	mgr inż. Piotr Rogala nr upr. OKK/UpB/13/2015 r.	ul. Wyzdowska 8b/3; 64-400 Międzybóż kom. 662 877 215




 "CONSULT-PROJEKT" PIOTR ROGALA ul. Łąkowa 29, 66-300 Międzyrzecz tel. 535-913-100		Nr rysunku A-11
Obiekt: Remont elewacji budynku biurowego Pl. Powstańców Wlkp. 1, Międzyrzecz, dz. 149, obr. Międzyrzecz-1,		Skala 1:100
Inwestor: Powiatowy Urząd Pracy Plac Powstańców Wlkp. 1 66-300 Międzyrzecz		Data 18.11.2021
Tytuł: Ortoskan elewacji frontowej po skaningu 3D - plan i przekrój		
Projektant: mgr inż. arch. Jacek Kramiec		
Opracował: mgr inż. Piotr Rogala		
Nr upr. OKK/UpB/13/2008 ul. Hajdowska 8b/3, 64-400 Międzybóże kom. 862 877 215		

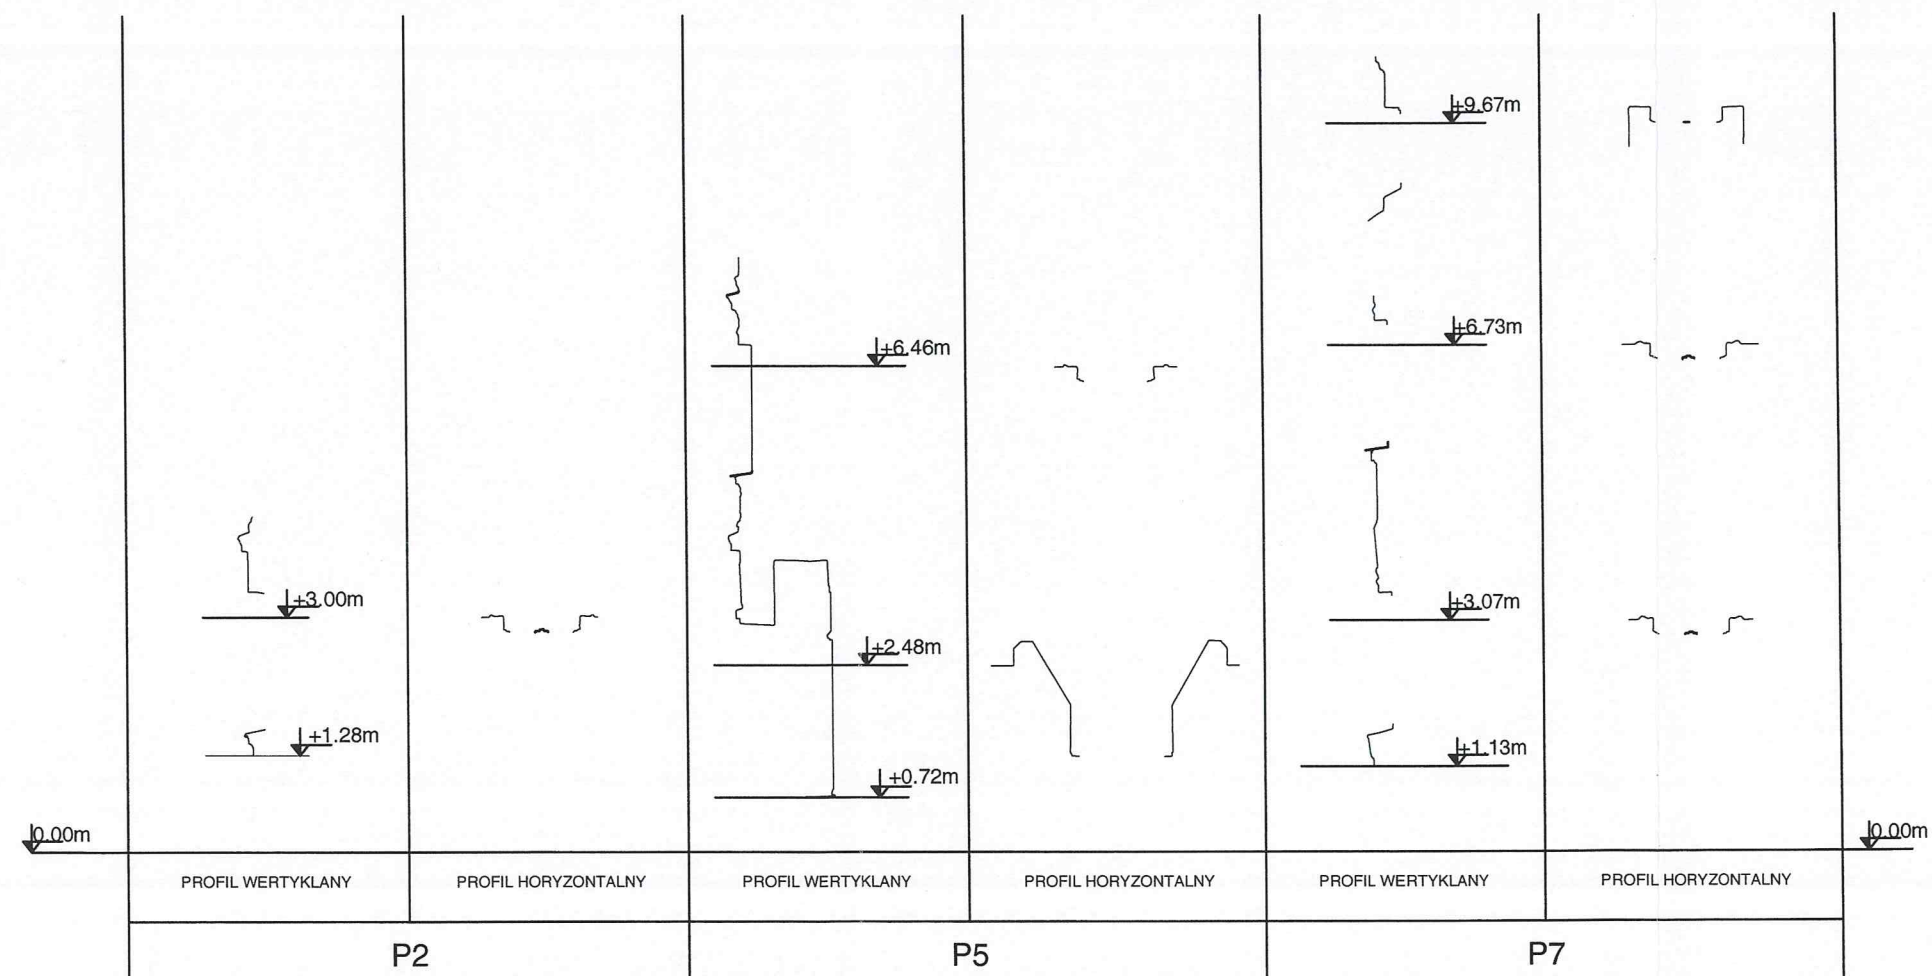



"CONSULT-PROJEKT" PIOTR ROGALA ul. Łąkowa 29, 66-300 Międzyrzecz tel. 535-913-100		Nr rysunku A-12
Obiekt: Remont elewacji budynku biurowego Pl. Powstańców Wlkp. 1, Międzyrzecz, dz. 149, obr. Międzyrzecz-1,		Skala 1:100
Inwestor: Powiatowy Urząd Pracy Plac Powstańców Wlkp. 1 66-300 Międzyrzecz		Data 18.11.2021
Tytuł: Przekroje przez detale architektoniczne		
Projektant	mgr inż. arch. Jacek Kramiec	
Opracował:	mgr inż. Piotr Rogala	



	"CONSULT-PROJEKT" PIOTR ROGALA ul. Łąkowa 29, 66-300 Międzyrzecz tel. 535-913-100	Nr rysunku A-13
Obiekt: Remont elewacji budynku biurowego Pl. Powstańców Wlkp. 1, Międzyrzecz, dz. 149, obr. Międzyrzecz-1,		Skala 1:100
Inwestor: Powiatowy Urząd Pracy Plac Powstańców Wlkp. 1 66-300 Międzyrzecz		Data 18.11.2021
Tytuł:	Ortoskan elewacji frontowej pa. skaningu 3D plan przekroju	
Projektant:	mgr inż. arch. Jacek Kramer	
Opracował:	mgr inż. Piotr Rogala	
	ul. Władysława 8b/3; 64-400 Międzybóże km. 662 877 215	

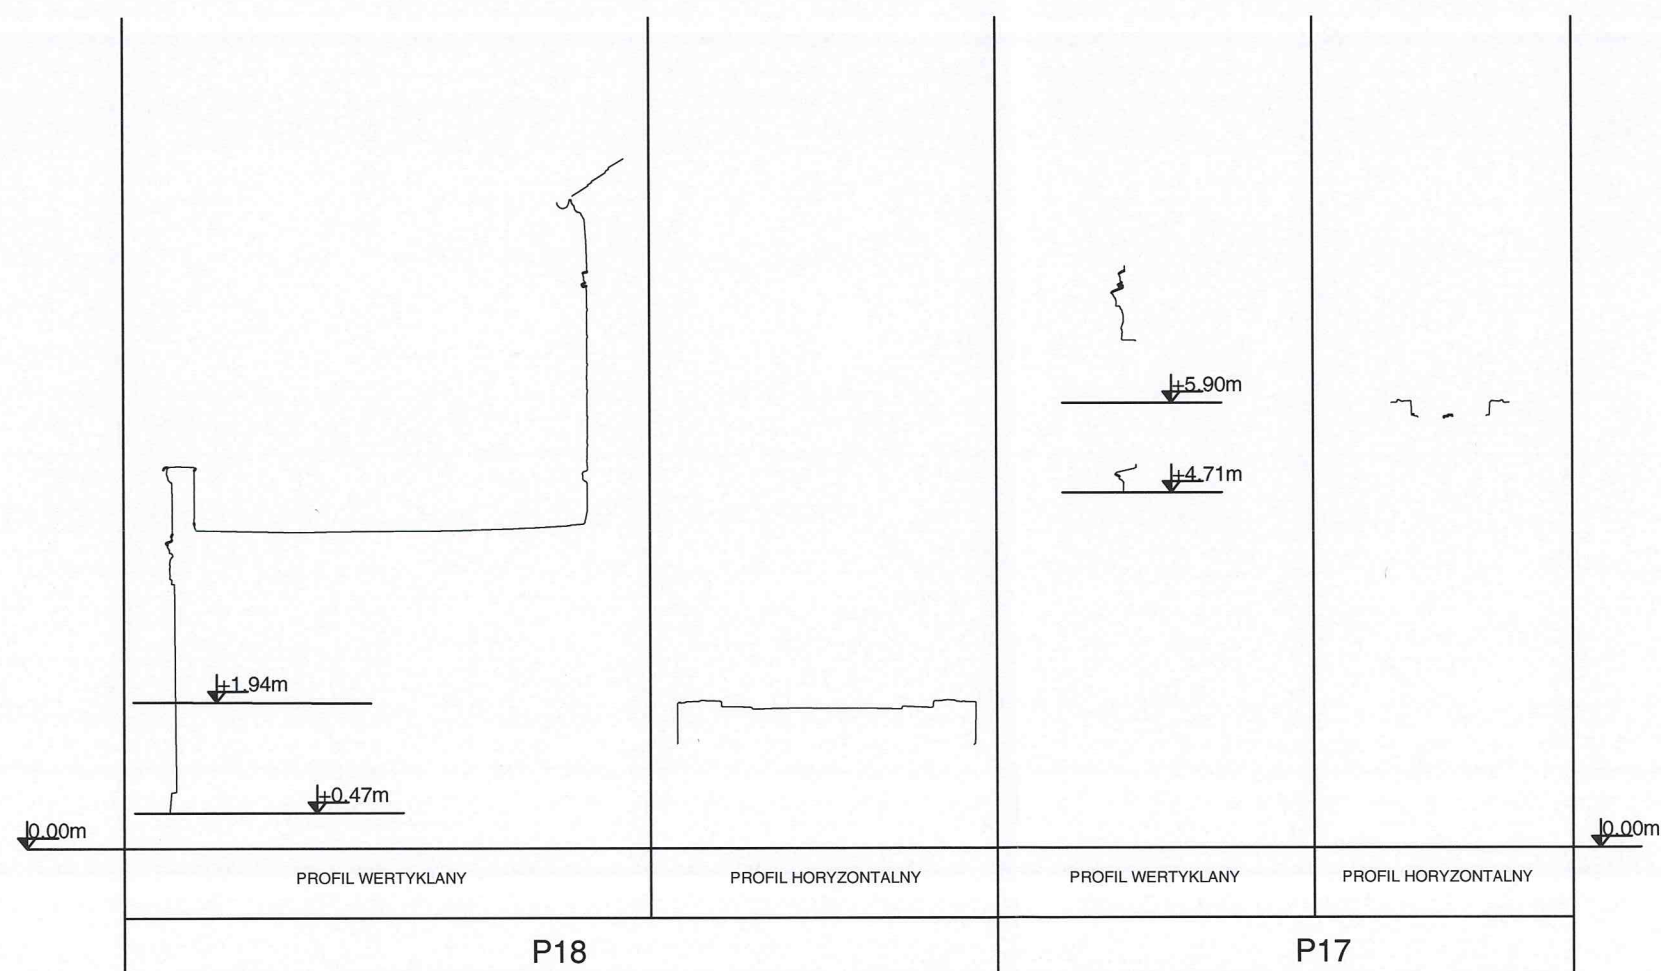

 "CONSULT-PROJEKT" PIOTR ROGALA ul. Łąkowa 29, 66-300 Międzyrzecz tel. 535-913-100		Nr rysunku A-14
Obiekt: Remont elewacji budynku biurowego Pl. Powstańców Wlkp. 1, Międzyrzecz, dz. 149, obr. Międzyrzecz-1,		Skala 1:100
Inwestor: Powiatowy Urząd Pracy Plac Powstańców Wlkp. 1 66-300 Międzyrzecz		Data 18.11.2021
Tytuł: Przekroje przez detale architektoniczne		
Projektant	mgr inż. arch. Jacek Kramiec upr. inż. arch. Jacek Kramiec	
Opracował:	mgr inż. Piotr Rogala architektonicznej do projektowania bez ograniczeń nr upr. OKK/UpB/13/2005 ul. Wjazdowa 8b/3, 64-400 Międzybórz kam. 012 877 215	

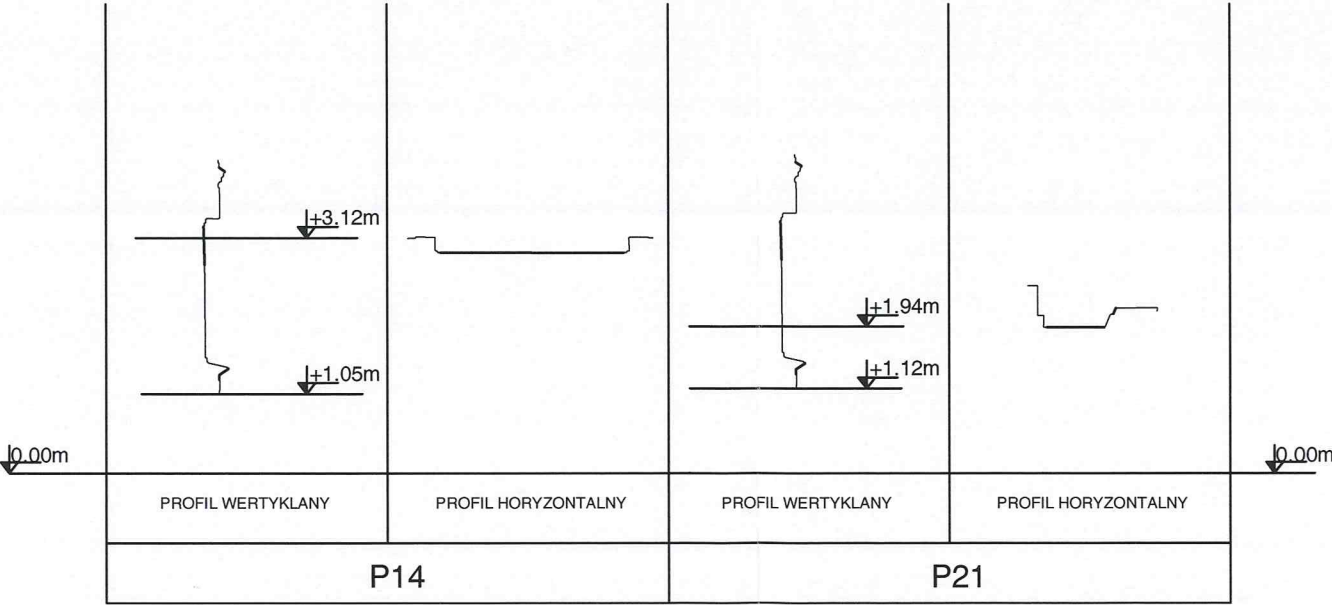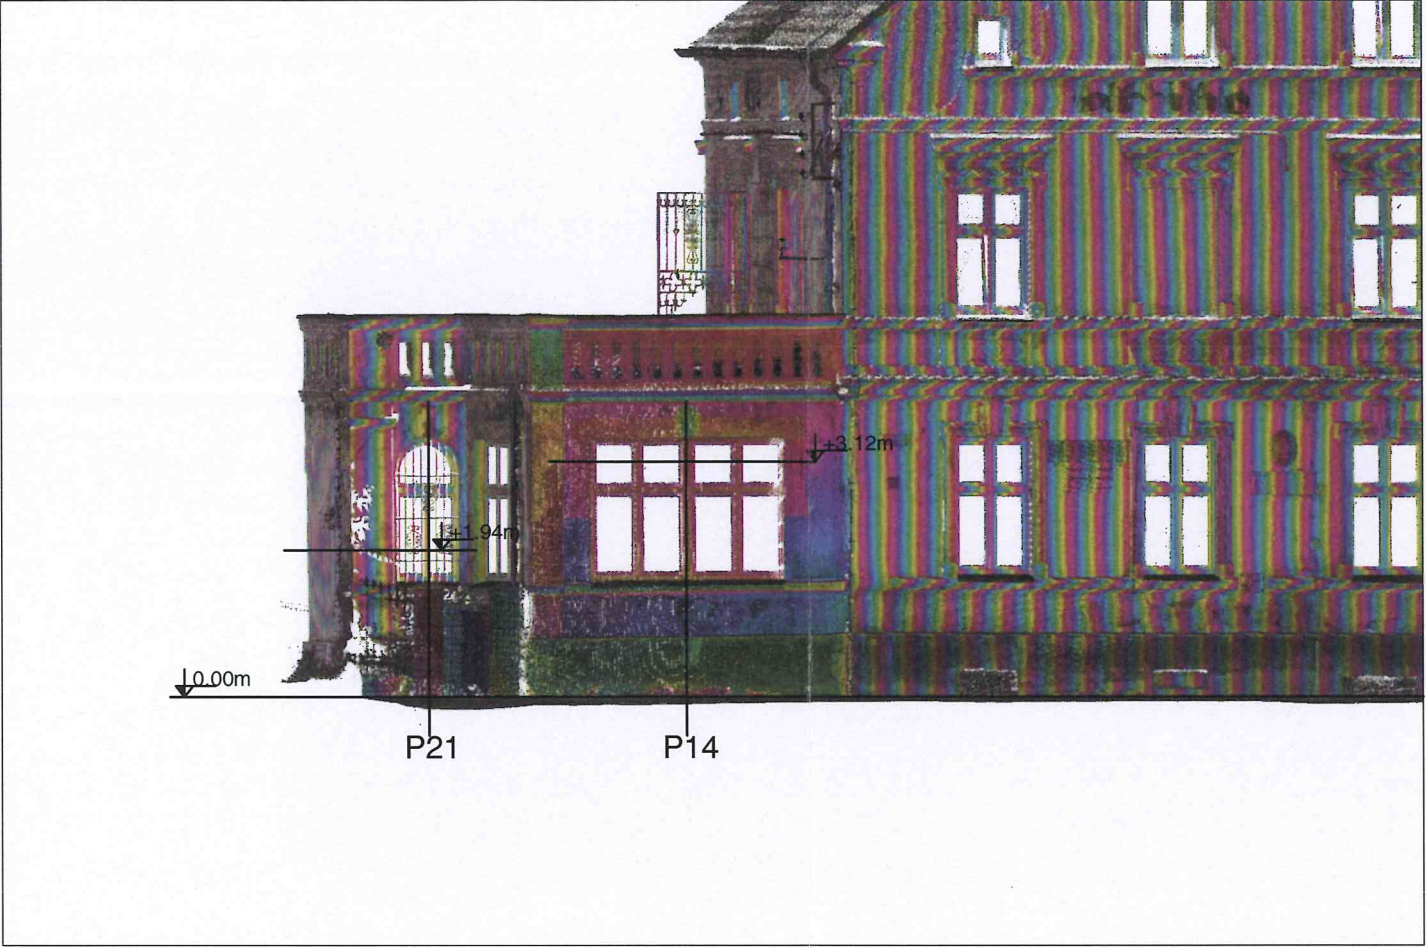

	"CONSULT-PROJEKT" PIOTR ROGALA		Nr rysunku
	ul. Łąkowa 29, 66-300 Międzyrzecz tel. 535-913-100		A-15
	Obiekt: Remont elewacji budynku biurowego Pl. Powstańców Wlkp. 1, Międzyrzecz, dz. 149, obr. Międzyrzecz-1,		Skala 1:100
	Inwestor: Powiatowy Urząd Pracy Plac Powstańców Wlkp. 1 66-300 Międzyrzecz		Data 18.11.2021
	Tytuł: Przekroje przez detale architektoniczne		
Projektant	mgr inż. arch. Jacek Kramer		
Opracował:	mgr inż. Piotr Rogala		
	ul. Wjazdowa 8b/3; 64-400 Międzybóże tel. 872 872 215		