

DK-240/60

224
212

6 31 150 31 6

16 130 16 120 19 5 119 119 24 37 5 140 19 5 119 24

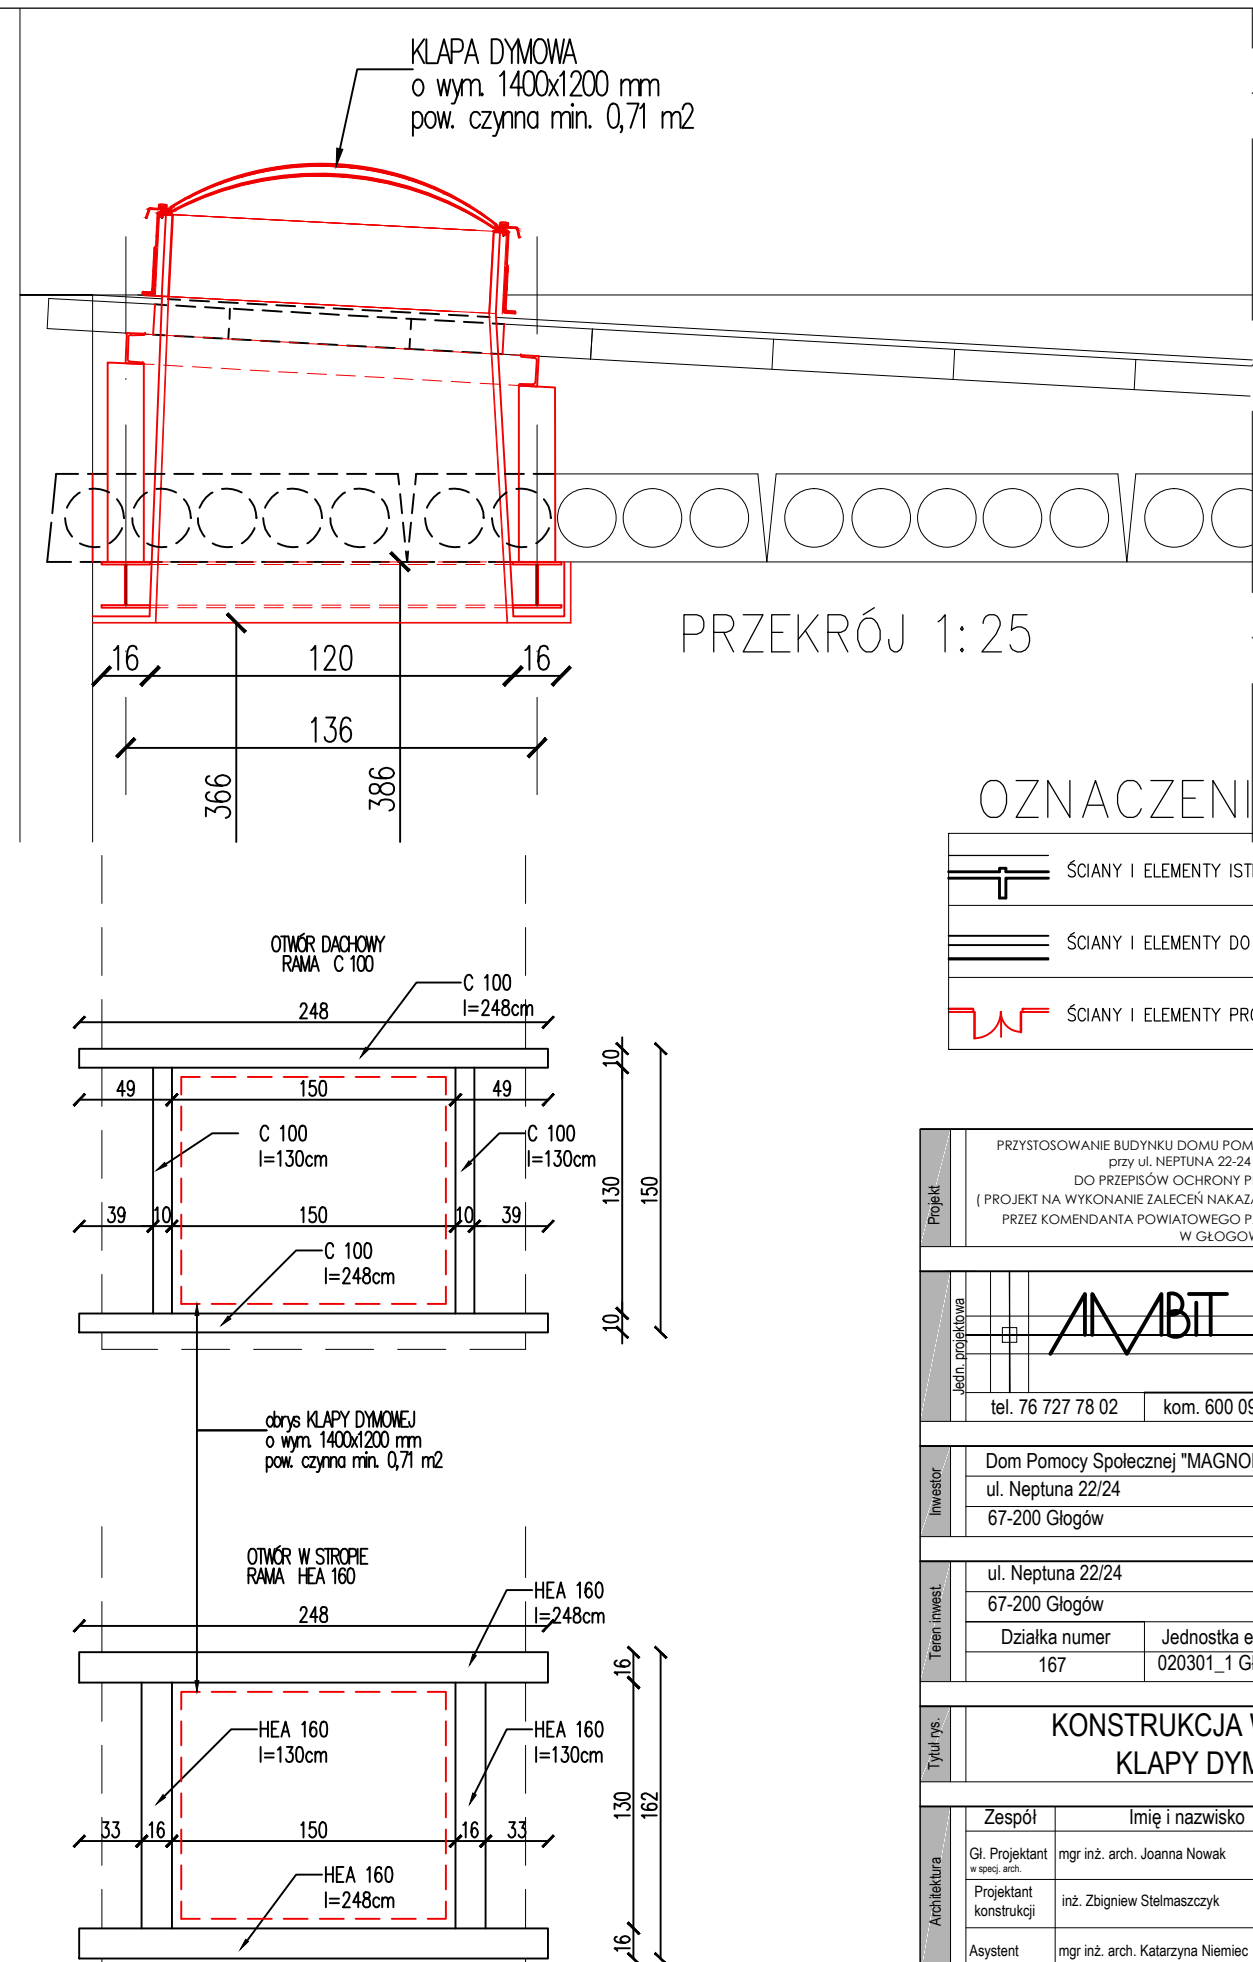
UWAGA!
Ze względu na brak kompletnej dokumentacji archiwalnej oraz brak możliwości wykonania odkrywy na etapie projektowania NALEŻY BEZWZGLĘDNIIE WEZWAĆ NA OBIEKT PROJEKTANTA KONSTRUKCJI W CHWILI ODSŁONIĘCIA PRZEZ WYKONACJĘ CZĘŚCI KONSTRUKCYJNEJ STROPU!!!
Lokalizacja płyt stropowych i dachowych została przyjęta umownie, wszystkie wymiary należy sprawdzić na budowie.

PŁYTY STROPOWE KANAŁOWE "ŻERAN" gr. 24cm




KLAPA DYMOWA o wym. 1400x1200 mm pow. czynna min. 0,71 m2

OTWÓR do montażu klapy

RZUT 4 PIĘTRA 1:40



OZNACZENIA:

	ŚCIANY I ELEMENTY ISTNIEJĄCE
	ŚCIANY I ELEMENTY DO WYBURZENIA
	ŚCIANY I ELEMENTY PROJEKTOWANE

Projekt	PRZYSTOSOWANIE BUDYNKU DOMU POMOCY SPOŁECZNEJ „MAGNOLIA” przy ul. NEPTUNA 22-24 w GŁOGOWIE DO PRZEPISÓW OCHRONY PRZECIWPOŻAROWEJ (PROJEKT NA WYKONANIE ZALECEŃ NAKAZANYCH W TRYBIE DECYZJI WYDANEJ PRZEZ KOMENDANTA POWIATOWEGO PAŃSTWOWEJ STRAŻY POŻARNEJ W GŁOGOWIE)					
					AMBIT JOANNA NOWAK ul. Neptuna 22-24, 01-600 Głogów ambit@ambit.glogow.pl http://www.ambit.glogow.pl	
Jedn. projektowa						
tel. 76 727 78 02		kom. 600 090 139		fax. 76 744 22 70		
Inwestor	Dom Pomocy Społecznej "MAGNOLIA" w Głogowie					
	ul. Neptuna 22/24 67-200 Głogów					
Teren inwest.	ul. Neptuna 22/24 67-200 Głogów					
	Działka numer		Jednostka ewiden.		Obręb	
	167		020301_1 Głogów		0018 Kopernik	
Tytuł rys.	KONSTRUKCJA WSPORCZA KLAPY DYMOWEJ					
Architektura	Zespół	Imię i nazwisko			Nr upr.	Podpis
	Gł. Projektant w specj. arch.	mgr inż. Joanna Nowak			13/06/DOIA	
	Projektant konstrukcji	inż. Zbigniew Stelmaszczyk			Nr 80/89/Lw	
	Asystent	mgr inż. arch. Katarzyna Niemiec				
Inf. rys.	Nr proj.	Skala	Faza	Data	Branża	Nr rysunku
	322	1:25 1:40	PB	30.11.2017	Arch.	A/4 W2
	Nazwa wł.		332-DPS-pooz-rev7-konstr.dach			