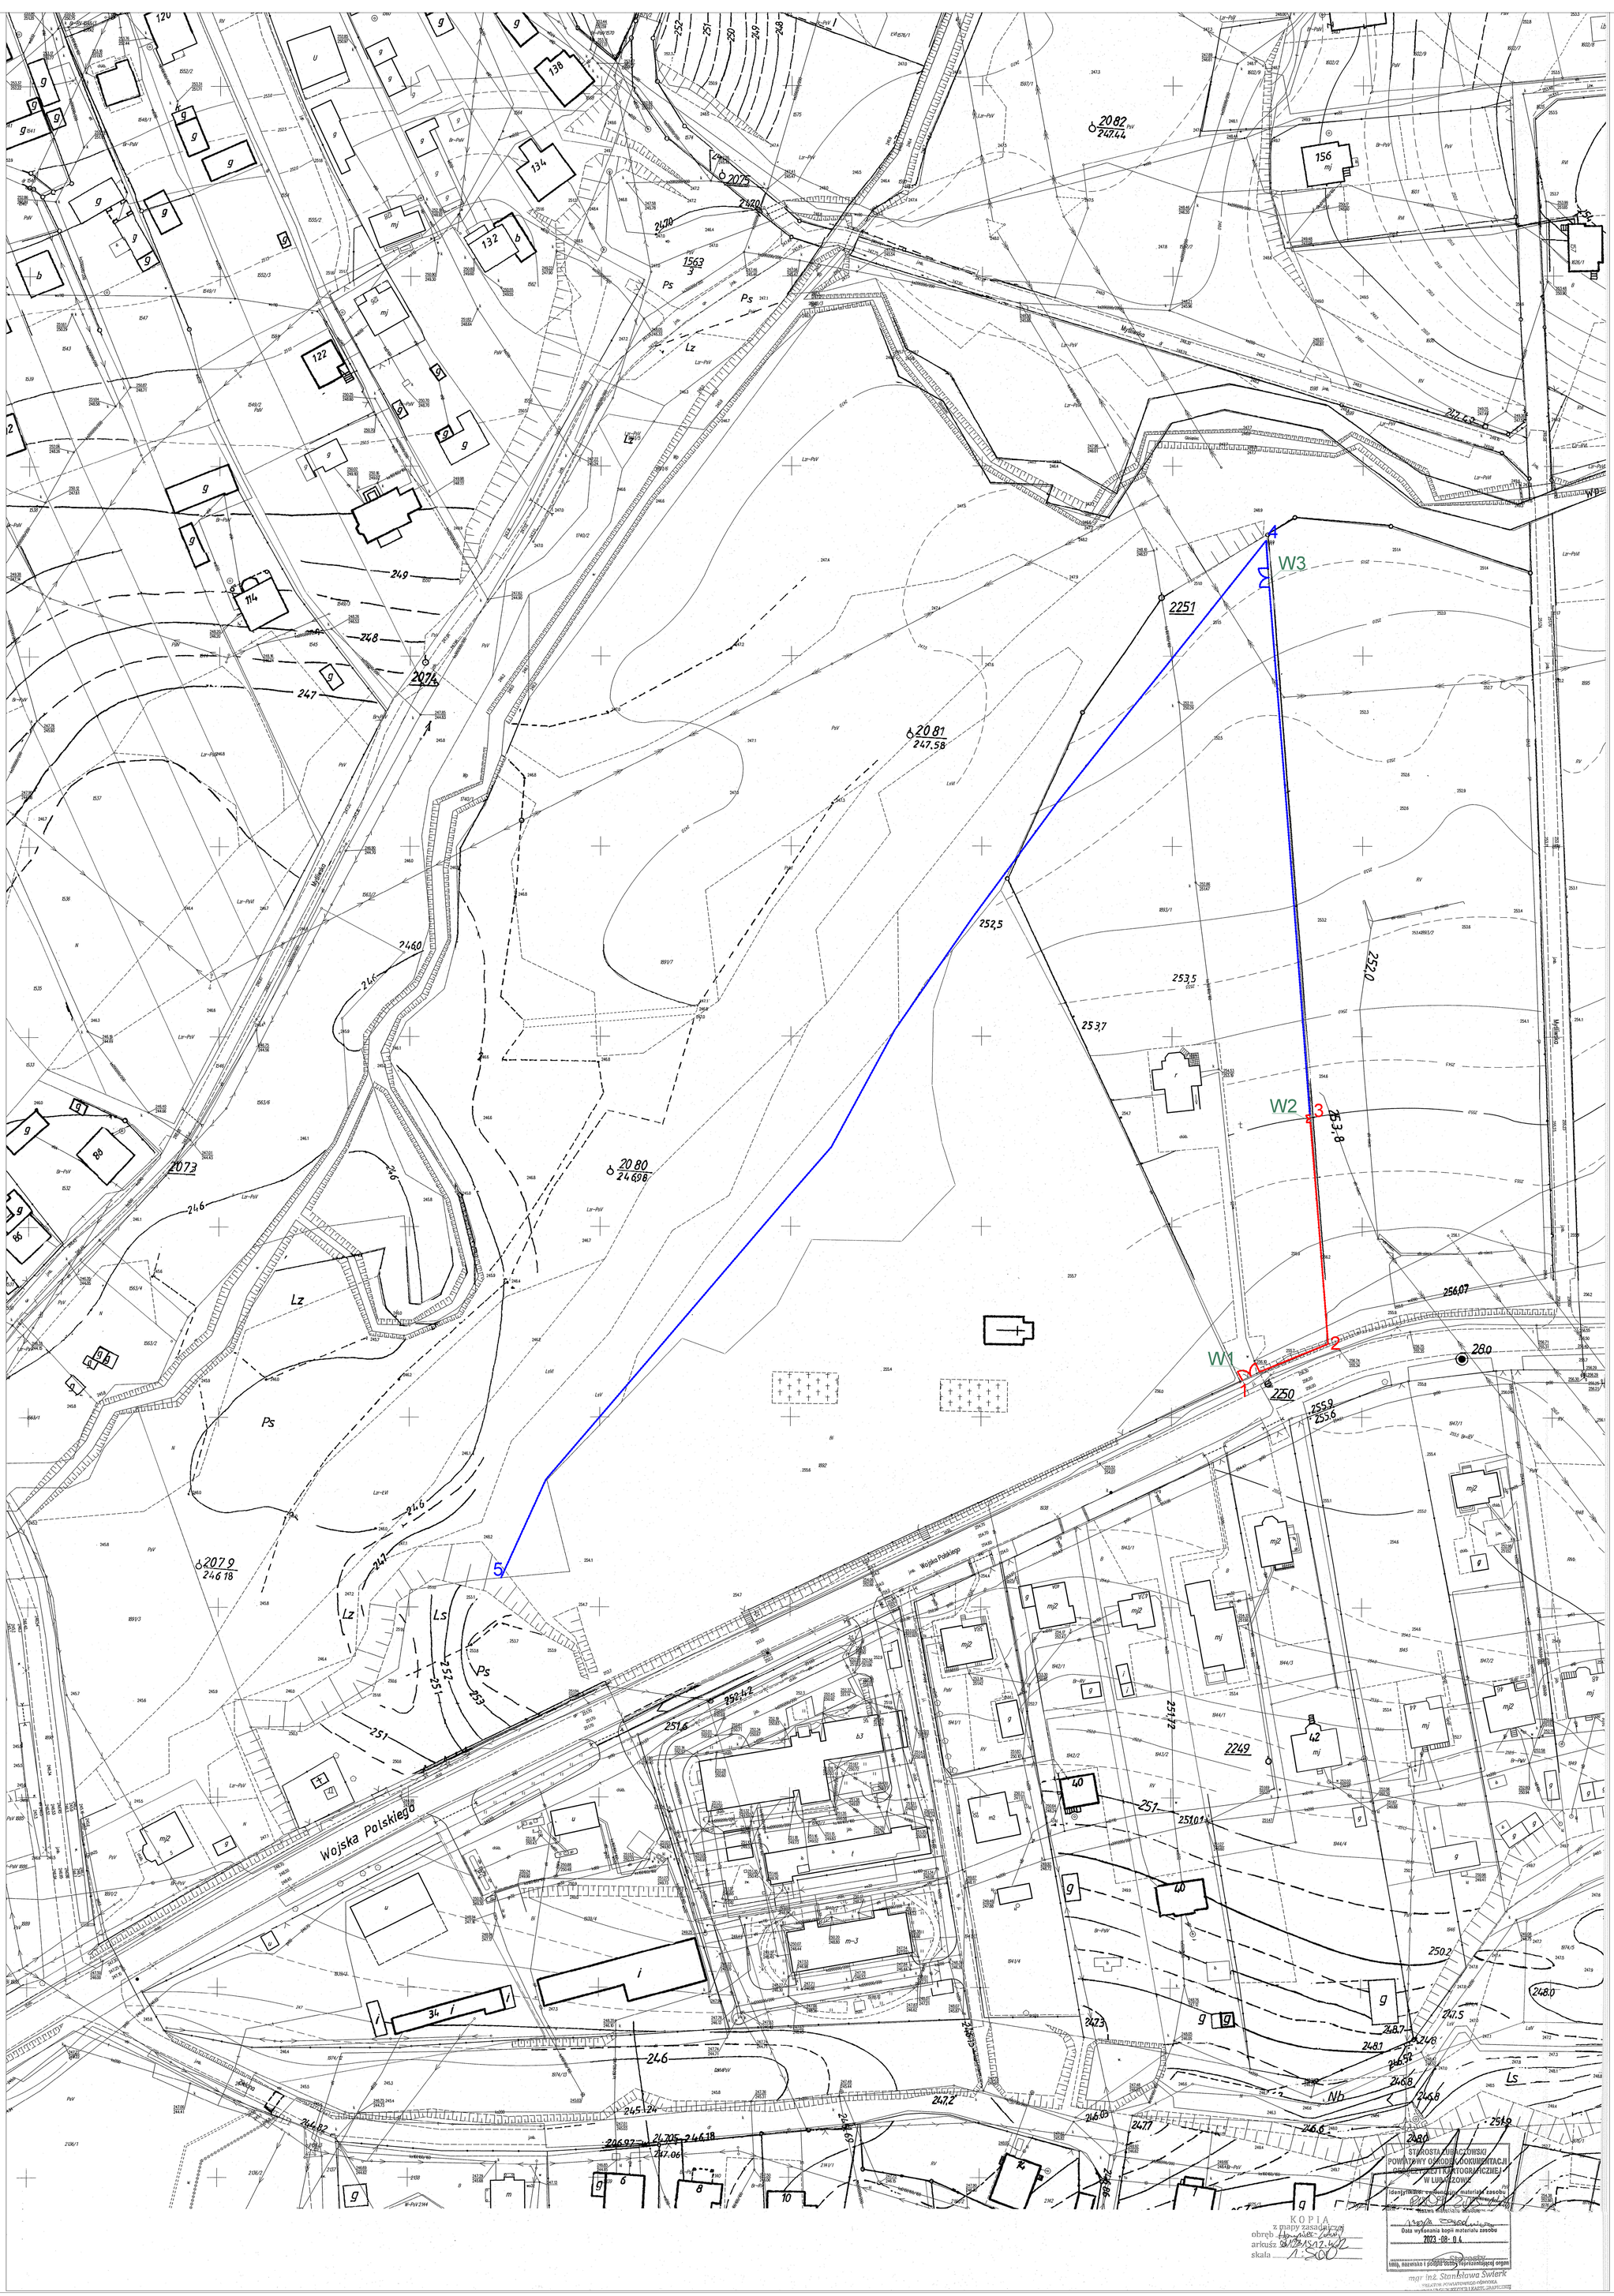

LEGENDA:

1——3	Ogrodzenie segmentowe
3——5	Ogrodzenie panelowe
W1	Brama dwuskrzydłowa szerokości 4,99m w osi słupów
W2	Brama dwuskrzydłowa szerokości 1,92m w osi słupów
W3	Brama dwuskrzydłowa szerokości 5,00m w osi słupów

BIURO INŻYNIERSKIE "LEMAŻ"
T. Wenta 13 Dołhobyczów
ul. Unii Lubelskiej 89 2, 37-600 Lubaczów

Nazwa zadania	Renowacja ogrodzenia przy zabytkowym cmentarzu w Horyńcu - Zdroju			
Obiekt	Przebudowa i budowa ogrodzenia cmentarza			
Adres obiektu	37-620 Horyniec - Zdrój, ul. Wojska Polskiego			
Działka nr	1893/1, 1893/2, 1891/7,			Skala
Treść rysunku	Plan sytuacyjny			1:500
Inwestor	Gmina Horyniec - Zdrój			
Adres inwestora	37-620 Horyniec - Zdrój, Aleja Przyjaźni 5			Faza
Zespół Projektowy		Upr. Bud.	Podpis	
mgr inż.arch.	Anna Szyk	4/PKOIK/ 2016		P
mgr inż.	Ryszard Trella	UAWIII 7342 74 98		
mgr inż.	Bogdan Szuper	ze stanu przykłania		
				Data
				09 2023
				Nr rys.
Kierownik jednostki projektowej		mgr inż.Marian Bednarz		