Parter

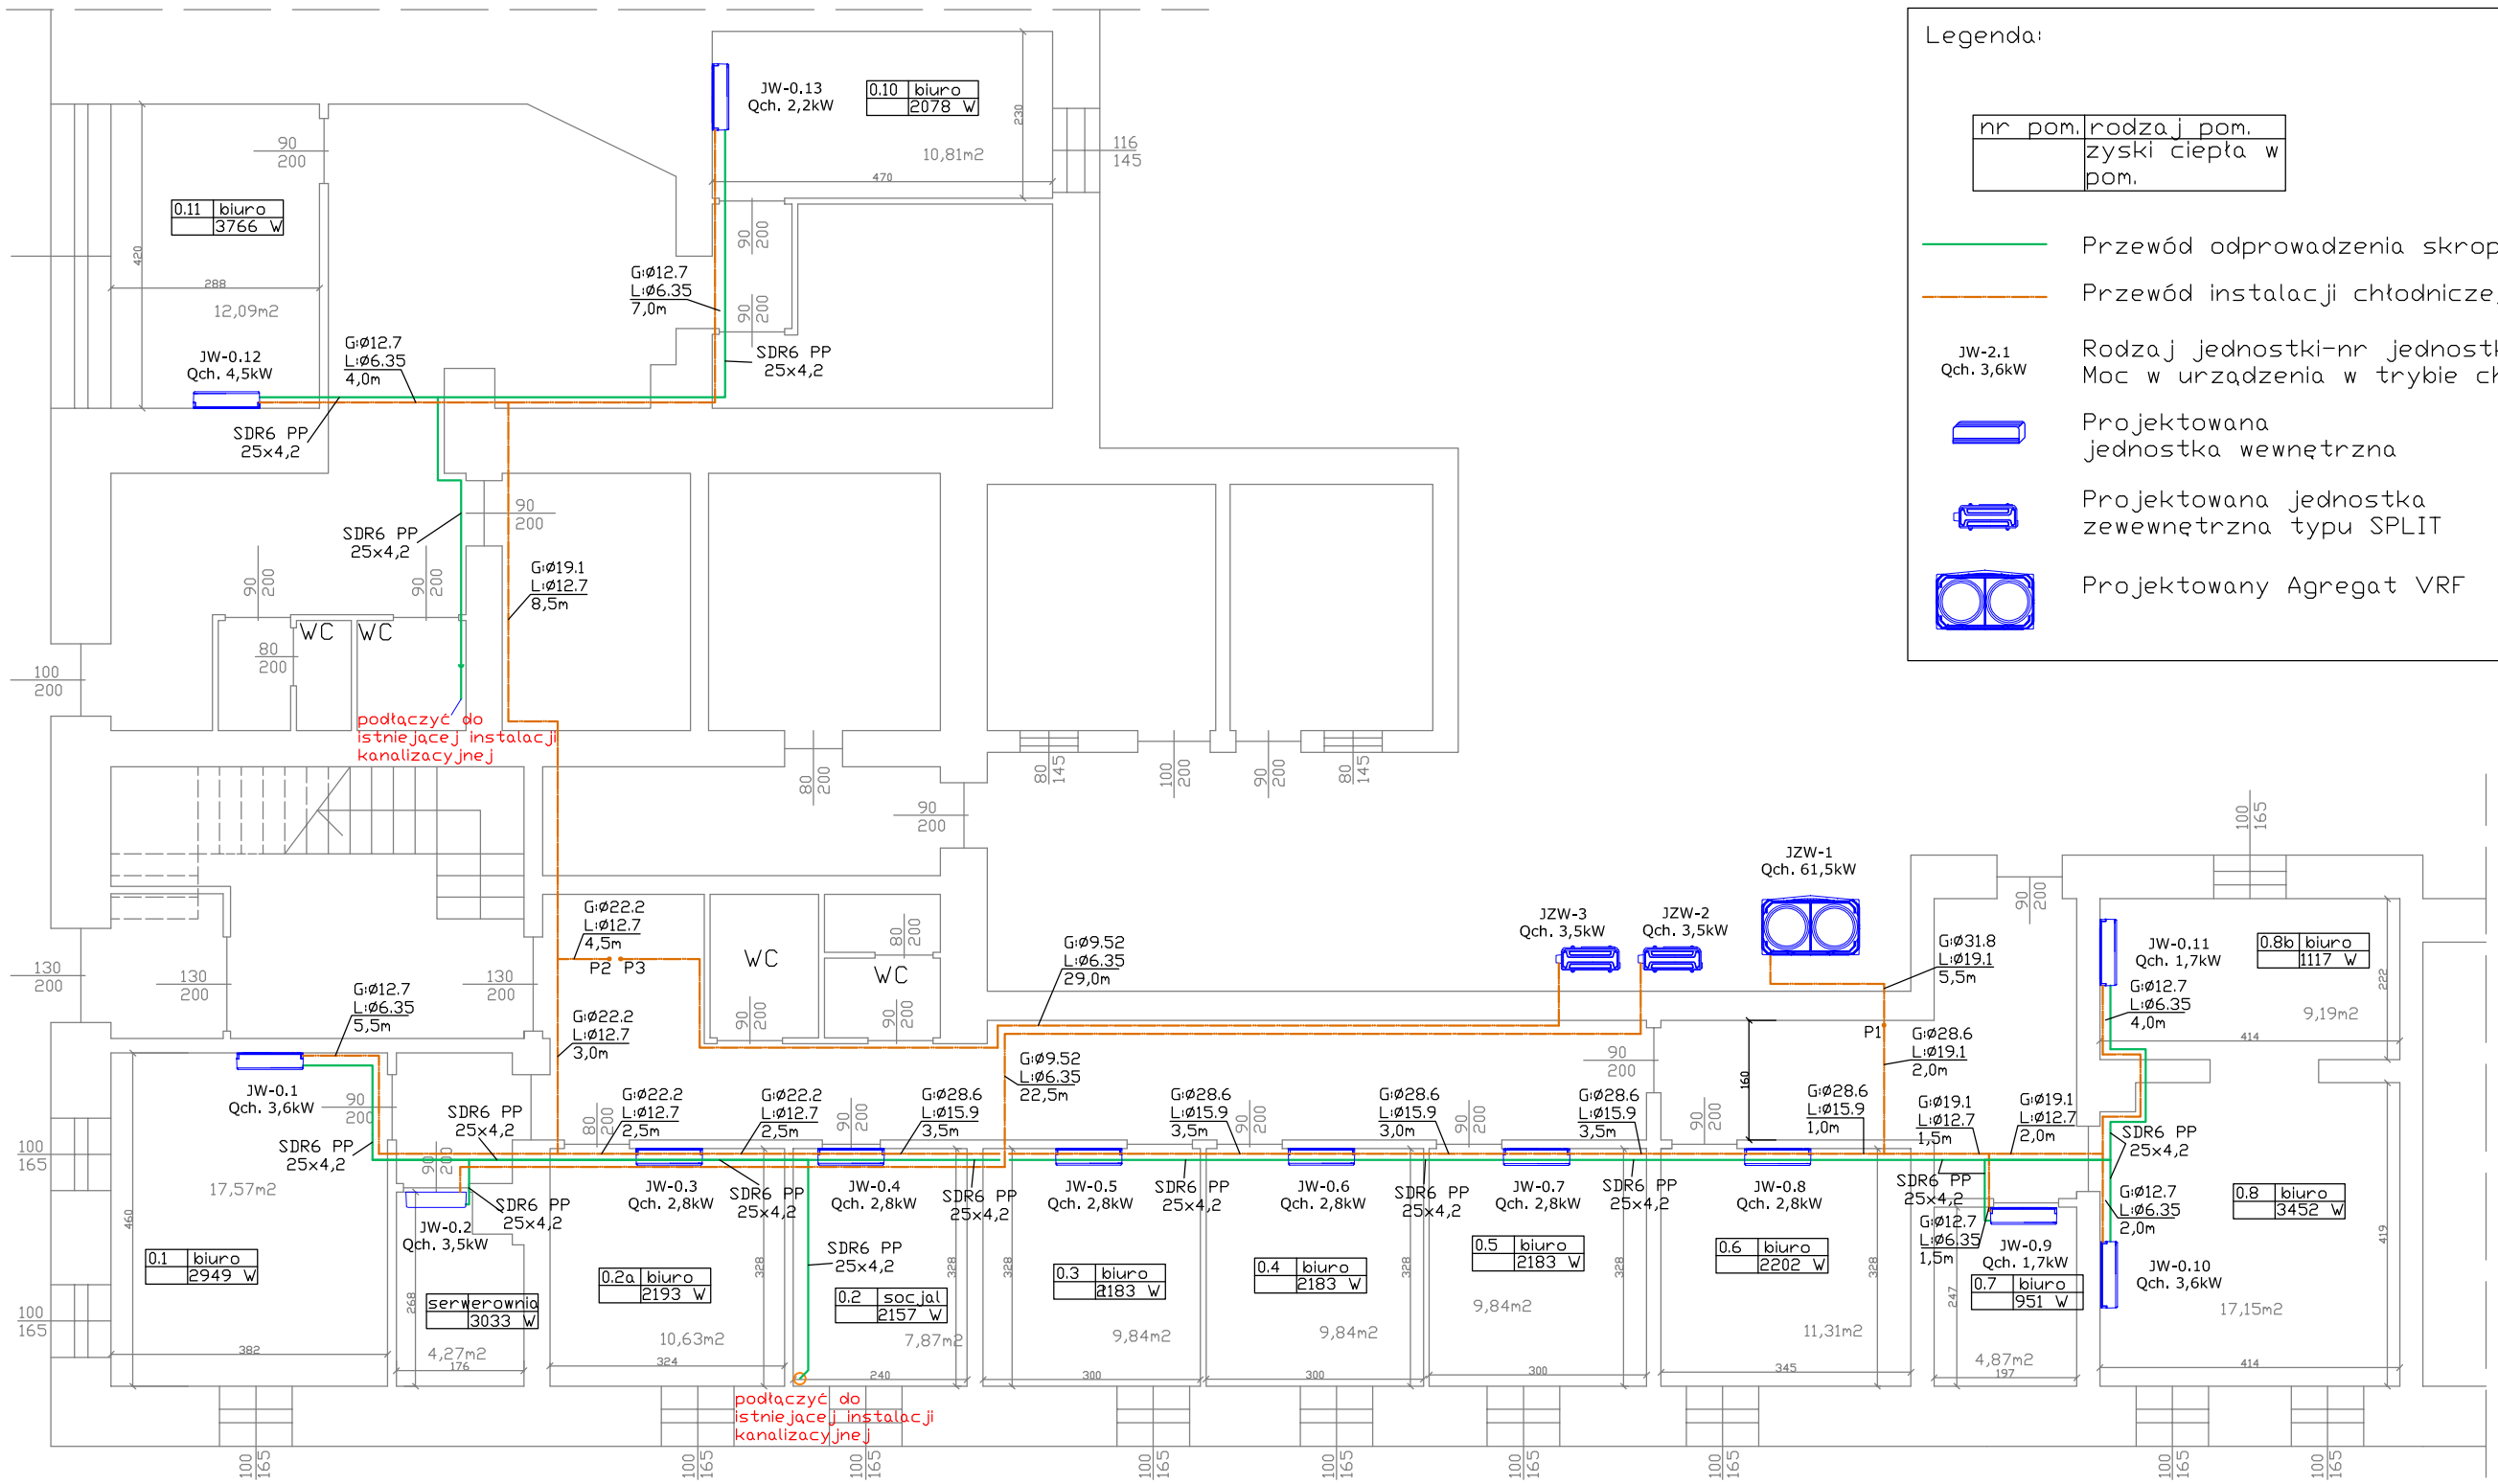

Legenda:

nr pom.	rodzaj pom.
	zyski ciepła w pom.

Przewód odprowadzenia skroplin

Przewód instalacji chłodniczej

JW-2.1
Qch. 3,6kW
Rodzaj jednostki-nr jednostki
Moc w urządzenia w trybie chłodzenia

Projektowana jednostka wewnętrzna

Projektowana jednostka zewewnętrzna typu SPLIT

Projektowany Agregat VRF

Zestawienie materiałów:

Jednostka wewnętrzna Qch-4,5kW: 1
Jednostka wewnętrzna Qch-3,6kW: 2
Jednostka wewnętrzna Qch-2,8kW: 6
Jednostka wewnętrzna Qch-2,2kW: 1
Jednostka wewnętrzna Qch-1,7kW: 2
Jednostka wewnętrzna Qch-3,5kW: 1
Jednostka zewewnętrzna Qch-61,5kW: 1
Jednostka zewewnętrzna Qch-3,5kW: 2

Rura miedziana zaizolowana:
Ø31.8: 5,5= 5,5[m]
Ø28.6: 2+1+3,5+3+3,5+3,5= 16,5[m]Ø22.2: 2,5+2,5+3= 8[m]
Ø19.1: 5,5+2+1,5+2+8,5= 19,5[m]
Ø15.9: 1+3,5+3+3,5+3,5= 14,5[m]
Ø12.7: 1,5+1,5+2+2+4+1+
1+1+1+1+2,5+1+2,5+5,5+3+8,5+4+7= 50[m]
Ø9.52: 22,5+29= 51,5[m]
Ø6.35: 1,5+2+4+1+1+1+1+1+5,5+4+7+22,5+29= 81,5[m]

Rura SDR6 PP25x4,2: 8,5+3+7,5+4,5+1,5+4+
1,5+3,5+2+4+4+4+4+4+2+4+2= 64[m]

Z uwagi na fakt, że obiekt jest istniejący, przed montażem instalacji klimatyzacyjnej oraz urządzeń klimatyzacyjnych, należy dokonać pomiarów kontrolnych poprawności wymiarowania instalacji i urządzeń klimatyzacyjnych w projekcie. W razie stwierdzenia kolizji związanych z wymiarowaniem, należy powiadomić inspektora nadzoru inwestorskiego oraz projektanta.

INWESTOR

Gmina Rudna pl.Zwycięstwa 15 59-305 Rudna

INWESTYCJA

Instalacja klimatyzacji oraz oświetlenia awaryjnego budynku przy pl. Zwycięstwa 5 oraz pl. Kościelnym 6 w Rudnej

gł. projektant: inż. Marek Babicki	nr uprawnień: 261/83/WBPP	podpis
asystent: Igor Zwierz		
sprawdził:		

temat rysunku: Instalacja klimatyzacyjna - rzut parteru

EKOBUD projektowanie
ul. Piwowarska 3
54-066 Wrocław
NIP 895-000-70-6

nr projektu: 2023-07	nr umowy: 26.04.2023
stadium: PB	data: 06.2023
branża: sanitarna	symbol rysunku:
skala: 1:100	nr rys: 2