


Poddasze

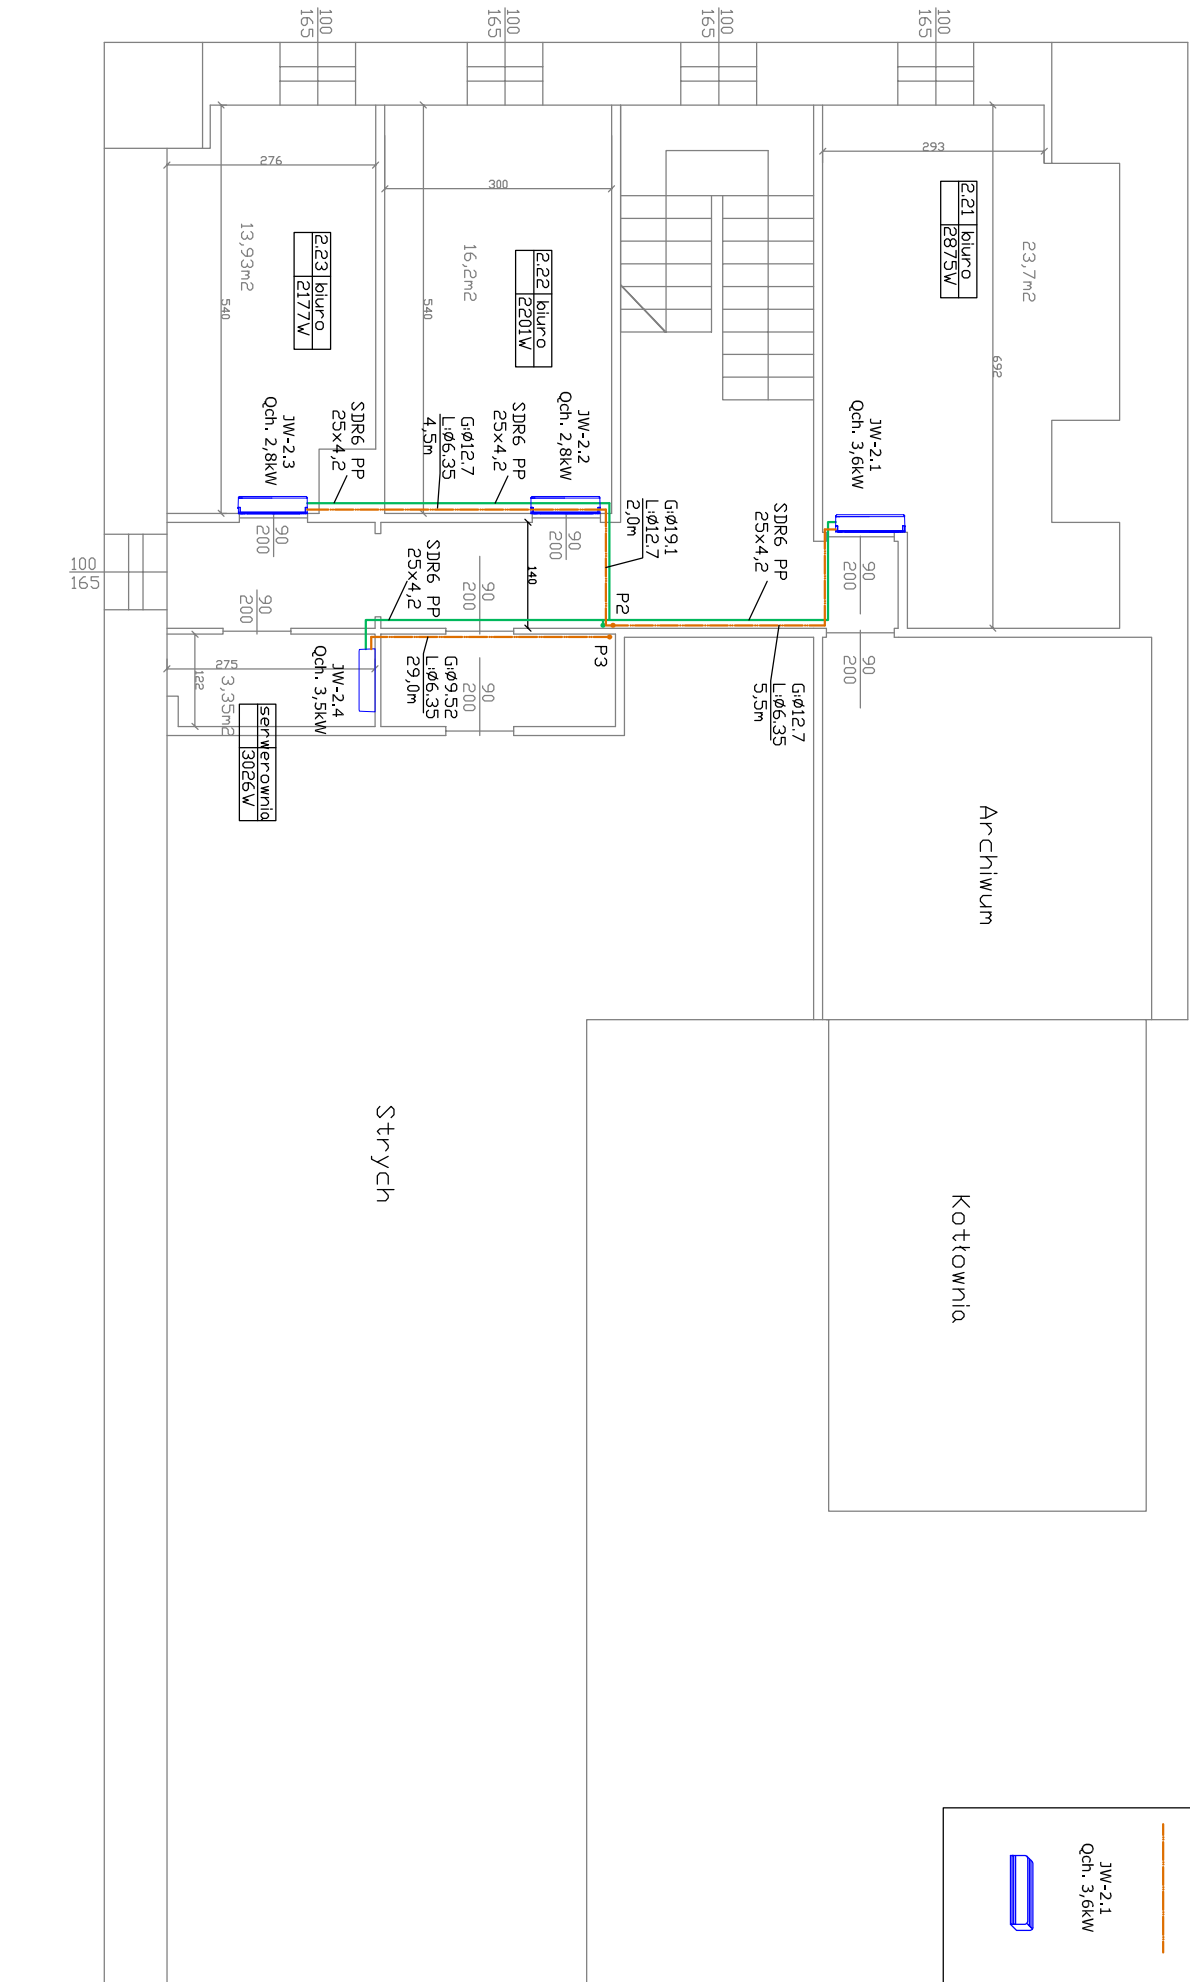

Legenda:

nr pom.	rodzaj pom.	zyski ciepła w pom.
Przewód odprowadzenia skroplin		
Przewód instalacji chłodniczej		
JW-2.1 Qch. 3,6kW	Rodzaj jednostki-nr jednostki Moc w urządzeniu w trybie chłodzenia	
Projektowana jednostka wewnętrzna		

Zestawienie materiałów:	
Jednostka wewnętrzna Qch-3,6kW: 1	Rura nieizolowana, zaizolowana:
Jednostka wewnętrzna Qch-2,8kW: 2	Ø191: 3,5+2= 5,5[m]
Jednostka wewnętrzna Qch-3,5kW: 1	Ø127: 3,5+5,5+2+1+4,5= 16,5[m]
	Ø6,35: 5,5+1+4,5= 11[m]
	Rura SDR6 PP25x4,2: 5+3+4+2+5+1= 20[m]

Z uwagi na fakt, że obiekt jest istniejący, przed montażem instalacji klimatyzacyjnej oraz urządzeń klimatyzacyjnych, należy dokonać pomiarów kontrolnych poprawności wymiarowania instalacji i urządzeń klimatyzacyjnych w projekcie. W razie stwierdzenia kolizji związanych z wymiarowaniem, należy powiadomić inspektora nadzoru inwestorskiego oraz projektanta.

INWESTOR		Gmina Rudna pl.Zwycięstwa 15 59–305 Rudna	
INWESTOR		INWESTYCJA	
		Instalacja klimatyzacji oraz oświetlenia awaryjnego budynku przy pl. Zwycięstwa 5 oraz pl. Kościelnym 6 w Rudnej	
opieka:		nr uprawnień:	podpis:
inż. Marek Babicki		261/83/WBPP	
opieka:		nr projektu:	data:
inż. Zwieryz		2023-07	26.04.2023
opieka:		data:	data:
		06.2023	06.2023
opieka:		sygnatura:	sygnatura:
		1:100	4
Instalacja klimatyzacyjna – rzut poddasza		ul. Płanowska 3 54-066 Wrocław NIP 895-000-70-6	

