


Poddasze

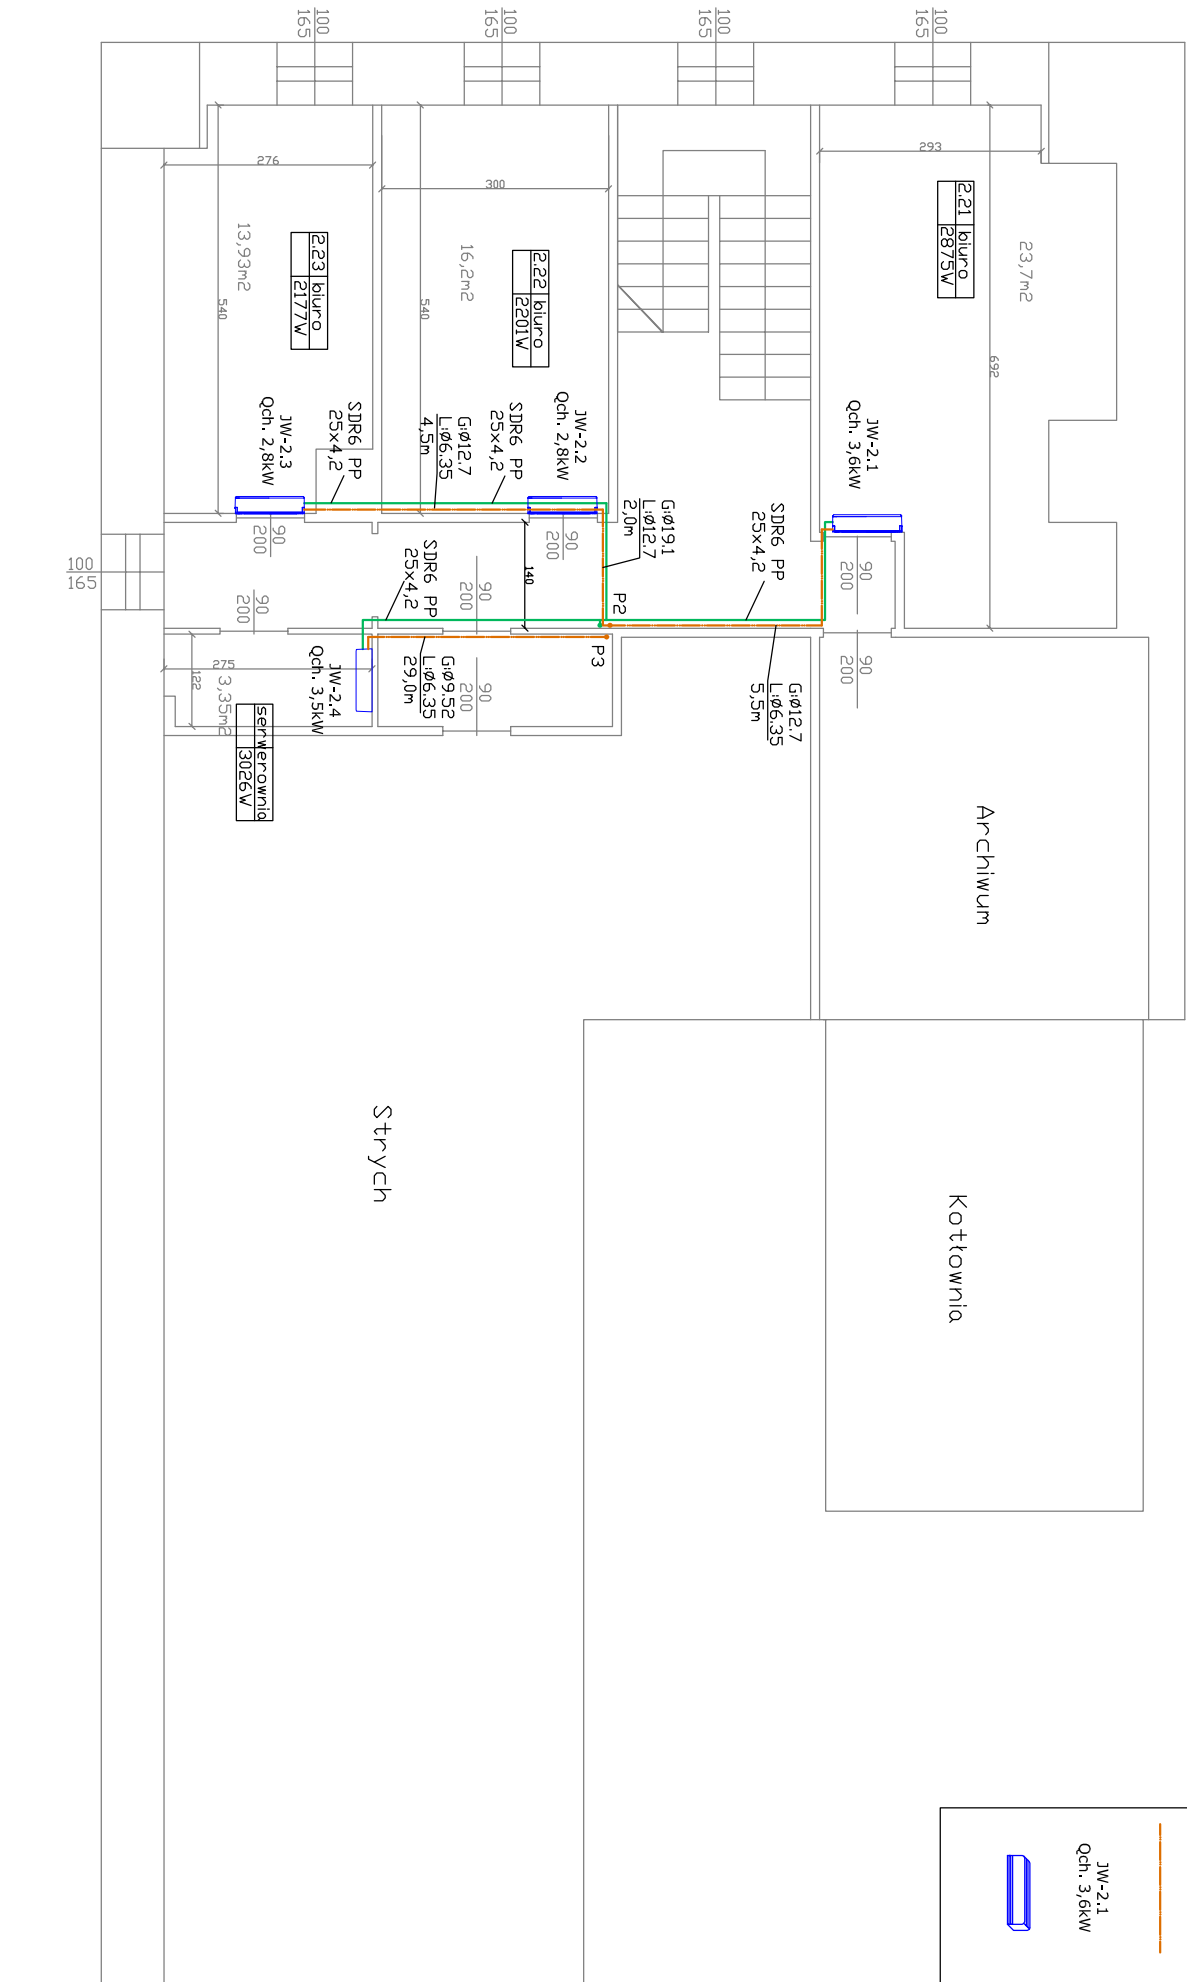

Legenda:

nr pom.	rodzaj pom.	zyski ciepła w pom.
Przewód odprowadzenia skroplin		
Przewód instalacji chłodniczej		
Rodzaj jednostki-nr jednostki		
Moc w urządzeniu w trybie chłodzenia		
Projektowana jednostka wewnętrzna		

Zestawienie materiałów:	
Jednostka wewnętrzna Qch-3,6kW: 1	Rura nieizolowana, zaizolowana:
Jednostka wewnętrzna Qch-2,8kW: 2	Ø191: 3,5+2= 5,5[m]
Jednostka wewnętrzna Qch-3,5kW: 1	Ø12,7: 3,5+5,5+2+1+4,5= 16,5[m]
	Ø6,35: 5,5+1+4,5= 11[m]
	Rura SDR6 PP25x4,2: 5+3+4+2+5+1= 20[m]

Z uwagi na fakt, że obiekt jest istniejący, przed montażem instalacji klimatyzacyjnej oraz urządzeń klimatyzacyjnych, należy dokonać pomiarów kontrolnych poprawności wymiarowania instalacji i urządzeń klimatyzacyjnych w projekcie. W razie stwierdzenia kolizji związanych z wymiarowaniem, należy powiadomić inspektora nadzoru inwestorskiego oraz projektanta.

INWESTOR		Gmina Rudna pl.Zwycięstwa 15 59–305 Rudna	
INWESTCA		Instalacja klimatyzacji oraz oświetlenia awaryjnego budynku przy pl. Zwycięstwa 5 oraz pl. Kościelnym 6 w Rudnej	
opieka:	inż. Marek Bobicki	nr uprawnień:	261/83/WBPP
opiekun:	Igor Zwierz	rodzaj:	
opracował:		nr projektu:	2023-07
		stanowisko:	PW
		data:	06.2023
		sygnatura:	soniarna
		skala:	1:100
		nr op:	4
Instalacja klimatyzacyjna – rzut poddasza			



ul. Płanowska 3
54-066 Wrocław

NIP 895-000-70-6