


Legenda:

Przewód instalacji chłodniczej

JW-2.1 Rodzaj jednostki-nr jednostki
Qch. 3,6kW Moc w urządzeniu w trybie chłodzenia
Projektowana jednostka wewnętrzna


Przebiecie przez ścianę

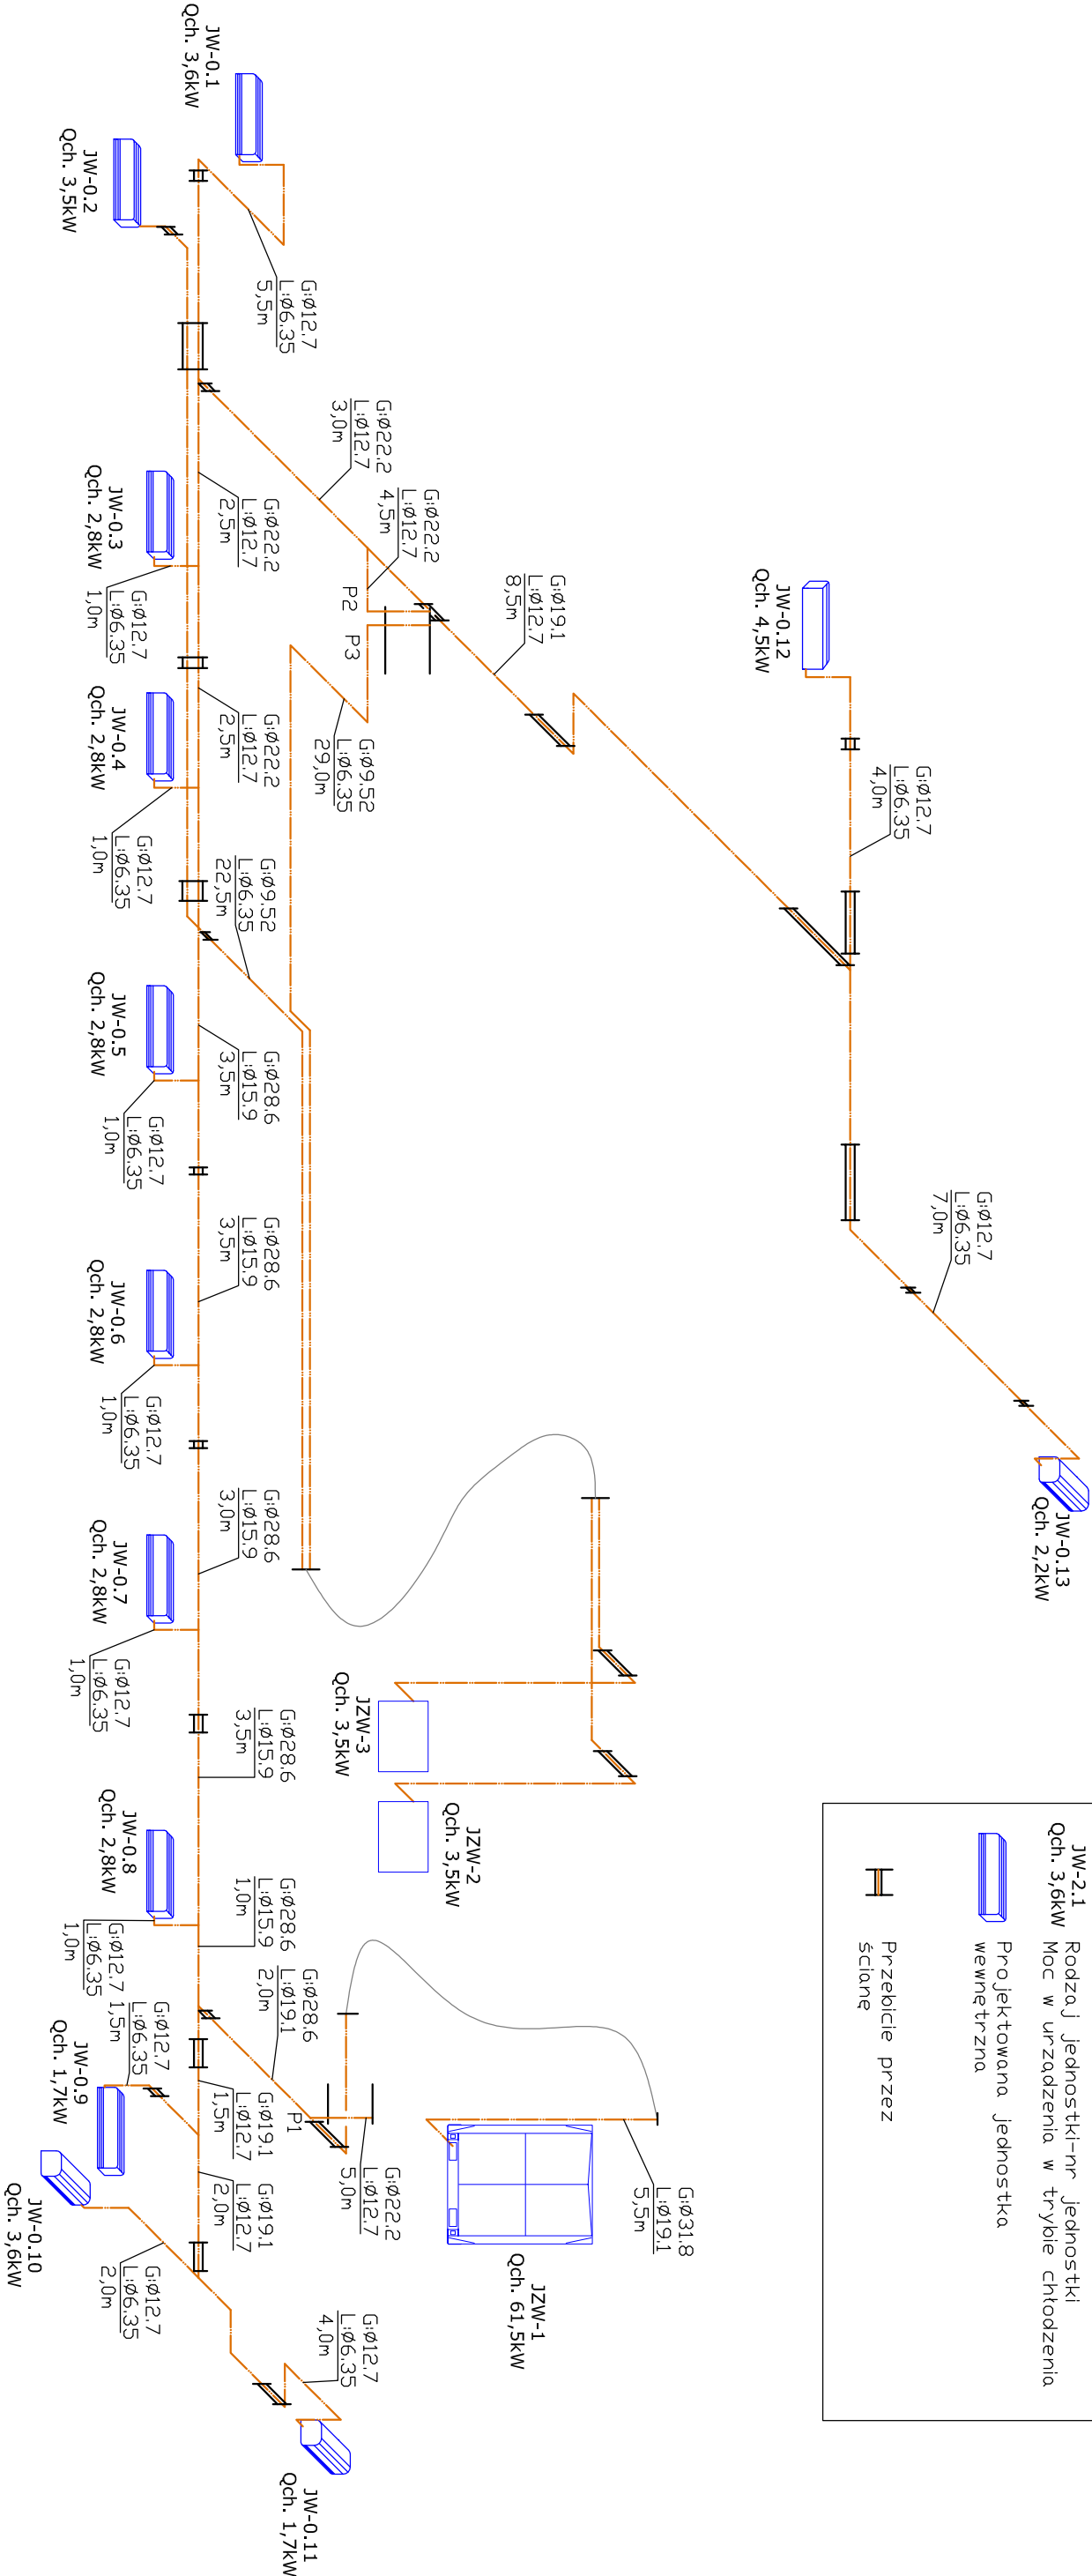

INWESTOR

Gmina Rudna pl.Zwycięstwa 15 59–305 Rudna

Z uwagi na fakt, że obiekt jest istniejący, przed montażem instalacji klimatyzacyjnej oraz urządzeń klimatyzacyjnych, należy dokonać pomiarów kontrolnych poprawności wymiarowania instalacji i urządzeń klimatyzacyjnych w projekcie. W razie stwierdzenia kolizji związanych z wymiarowaniem, należy powiadomić inspektora nadzoru inwestorskiego oraz projektanta.

| | | | | | | | |
|--|--|---------------|--|---|--|----------------------|--|
| INWESTYCJA | | | |  | | | |
| Instalacja klimatyzacji oraz oświetlenia awaryjnego budynku przy pl. Zwycięstwa 5 oraz pl. Kościelnym 6 w Rudnej | | | | ul. Piłnowska 3 54-066 Wrocław | | | |
| gdz. projektant: | | nr dokumentu: | | nr umowy: | | NIP 895-000-70-6 | |
| Inż. Marek Babicki | | 261/83/WBP | | 26.04.2023 | | 06.2023 | |
| oszczędzi: | | Igor Zwierz | | sygnatura projektu: | | sygnatura rysownika: | |
| | | | | skala: | | nr rys.: | |
| opracował: | | | | 1:75 | | 5 | |
| temat rysunku: | | | | Instalacja klimatyzacyjna – aksonometria parter | | | |