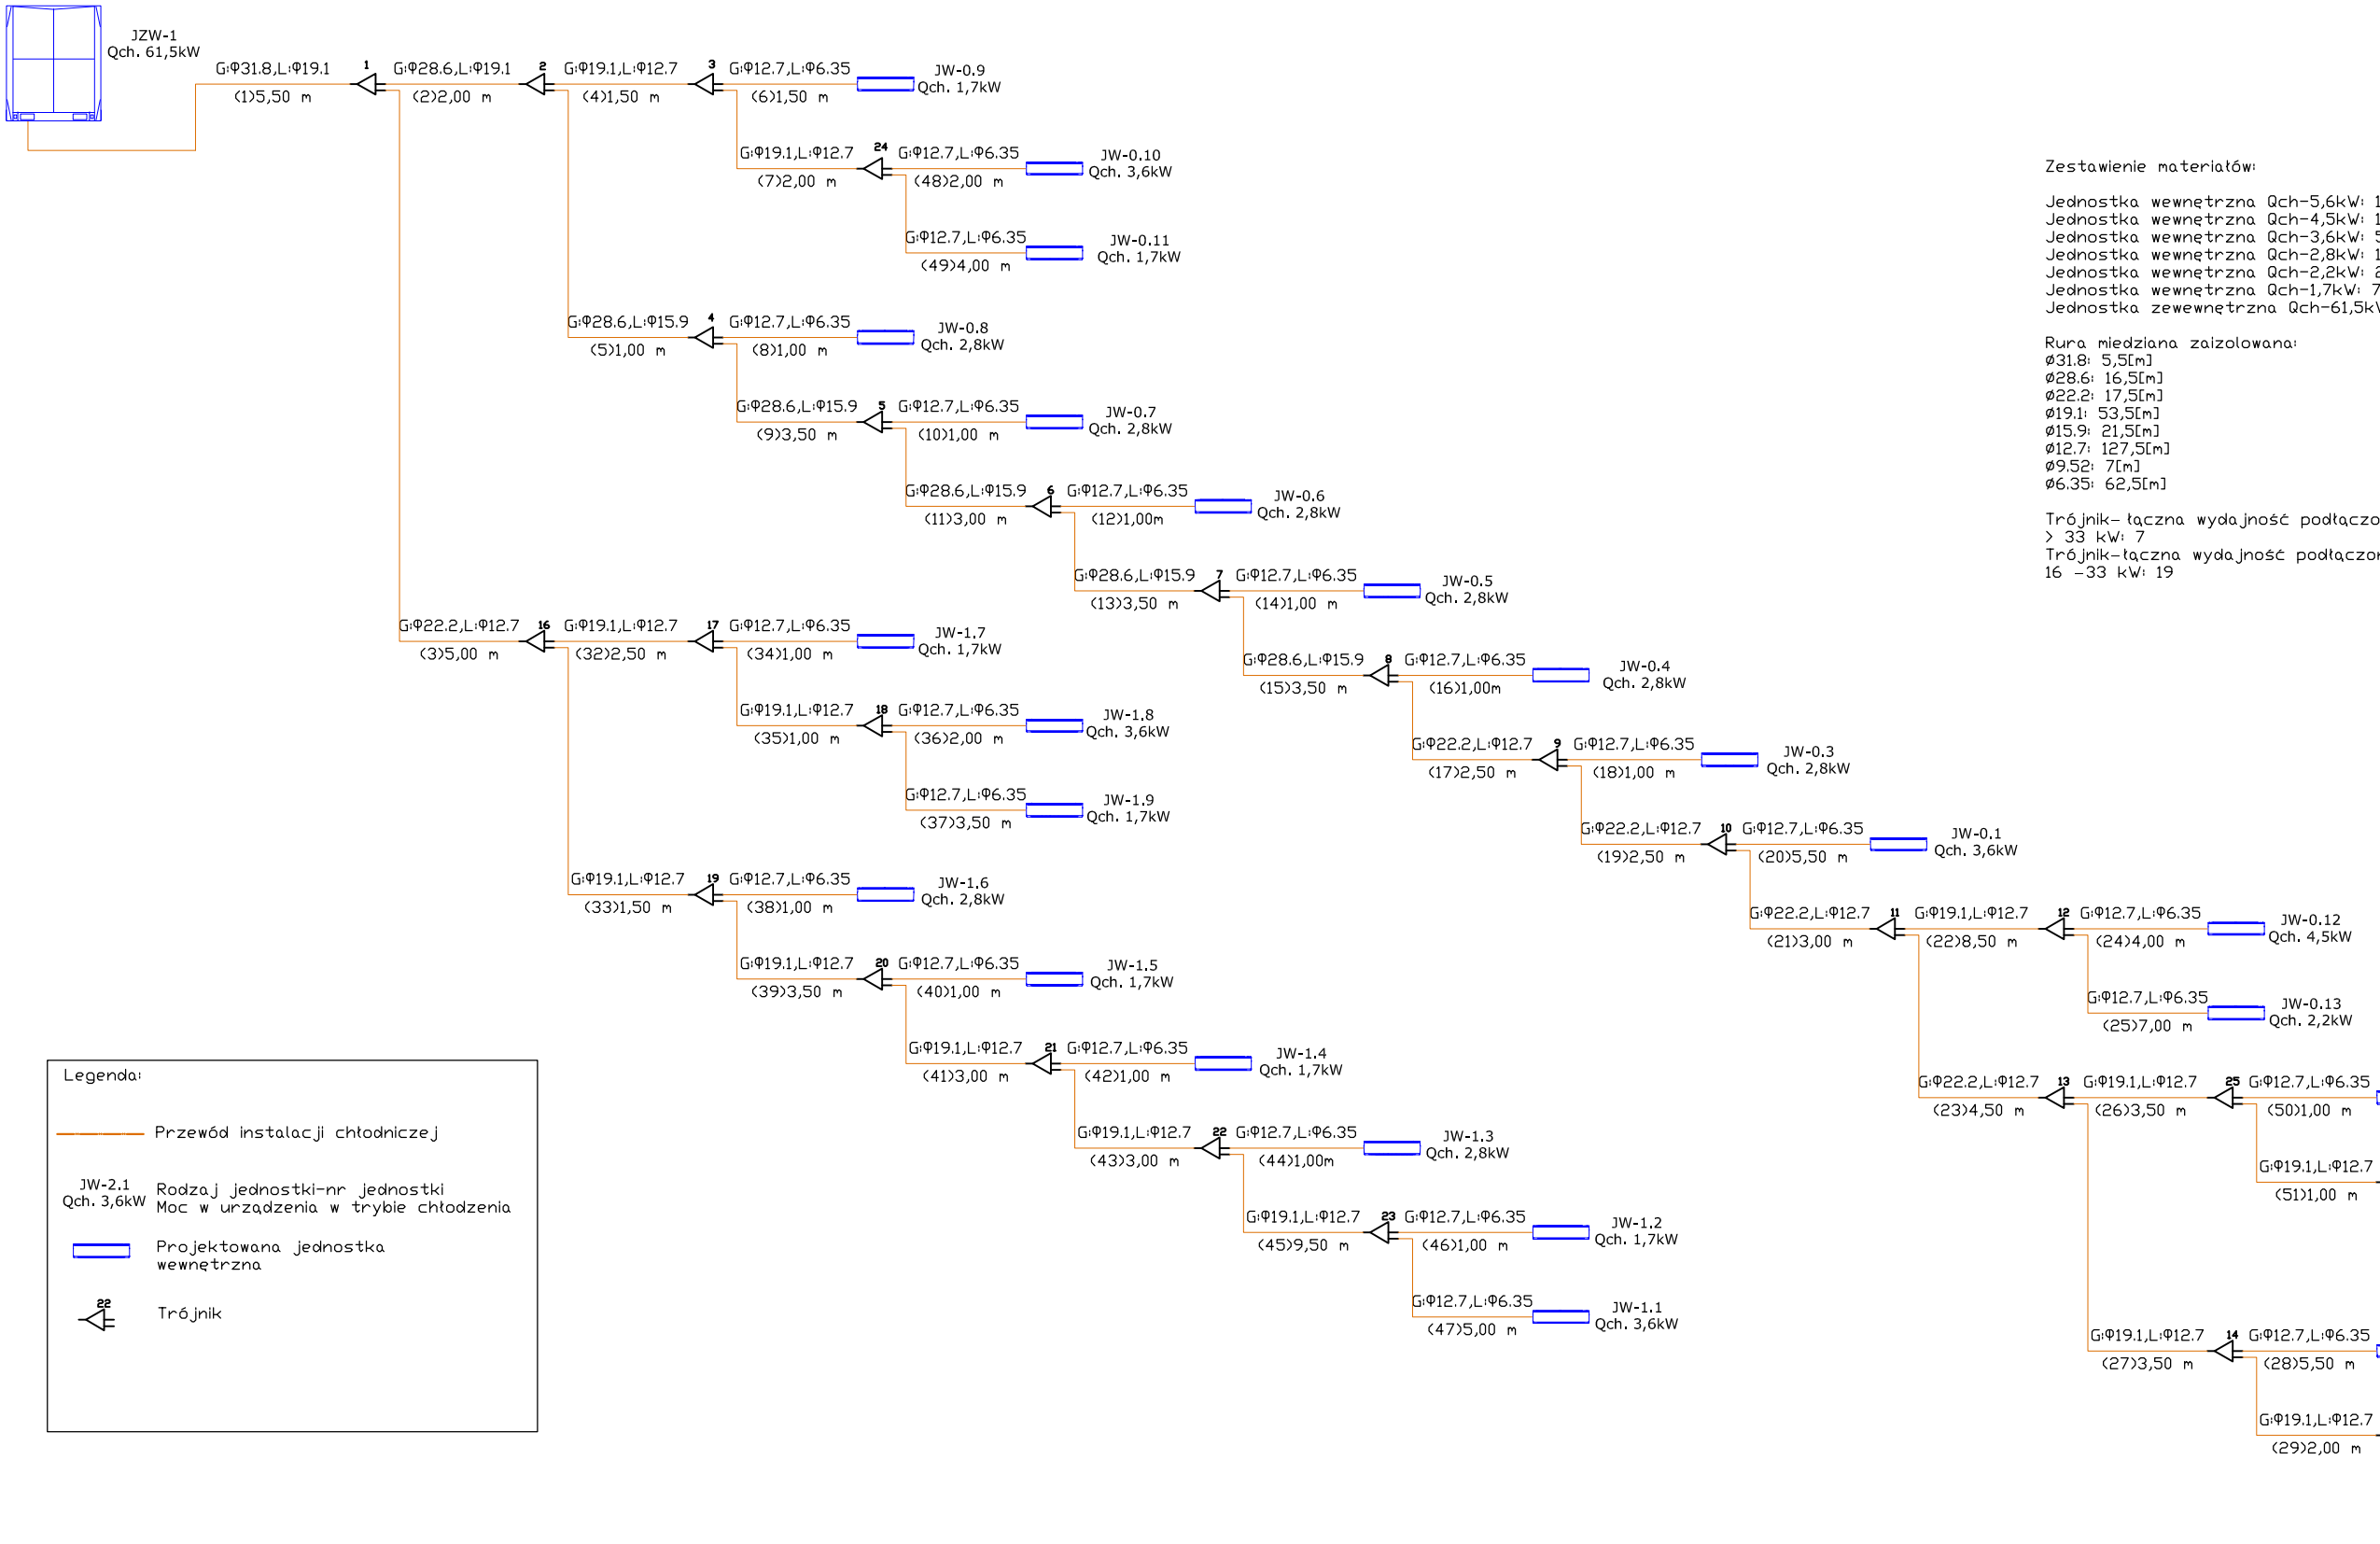

Zestawienie materiałów:

Jednostka wewnętrzna Qch-5,6kW: 1
Jednostka wewnętrzna Qch-4,5kW: 1
Jednostka wewnętrzna Qch-3,6kW: 5
Jednostka wewnętrzna Qch-2,8kW: 11
Jednostka wewnętrzna Qch-2,2kW: 2
Jednostka wewnętrzna Qch-1,7kW: 7
Jednostka zewewnętrzna Qch-61,5kW: 1

Rura miedziana zaizolowana:
ø31.8: 5,5[m]
ø28.6: 16,5[m]
ø22.2: 17,5[m]
ø19.1: 53,5[m]
ø15.9: 21,5[m]
ø12.7: 127,5[m]
ø9.52: 7[m]
ø6.35: 62,5[m]

Trójnik- łączna wydajność podłączonych jednostek > 33 kW: 7
Trójnik-łączna wydajność podłączonych jednostek 16 -33 kW: 19

Legenda:

- Przewód instalacji chłodniczej
- JW-2.1 Qch. 3,6kW — Rodzaj jednostki-nr jednostki, Moc w urządzenia w trybie chłodzenia
- Projektowana jednostka wewnętrzna
- 22 — Trójnik

INWESTOR

Gmina Rudna pl.Zwycięstwa 15 59-305 Rudna

INWESTYCJA

Instalacja klimatyzacji oraz oświetlenia awaryjnego budynku przy pl. Zwycięstwa 5 oraz pl. Kościelnym 6 w Rudnej

gł. projektant:	nr uprawnień:	podpis
inż. Marek Babicki	261/83/WBPP	
asystent: Igor Zwierz		
sprawdził:		

temat rysunku: Schemat połączeń systemu VRF

EKOBUD projektowanie
ul. Piwowarska 3
54-066 Wrocław
NIP 895-000-70-6

nr projektu: 2023-07	nr umowy: 26.04.2023
stadium: PW	data: 06.2023
branża: sanitarna	symbol rysunku:
skala: 1:100	nr rys: 9