


Przekrój normalny

klasa Z
Vp=50km/h


- droga nr 2120L

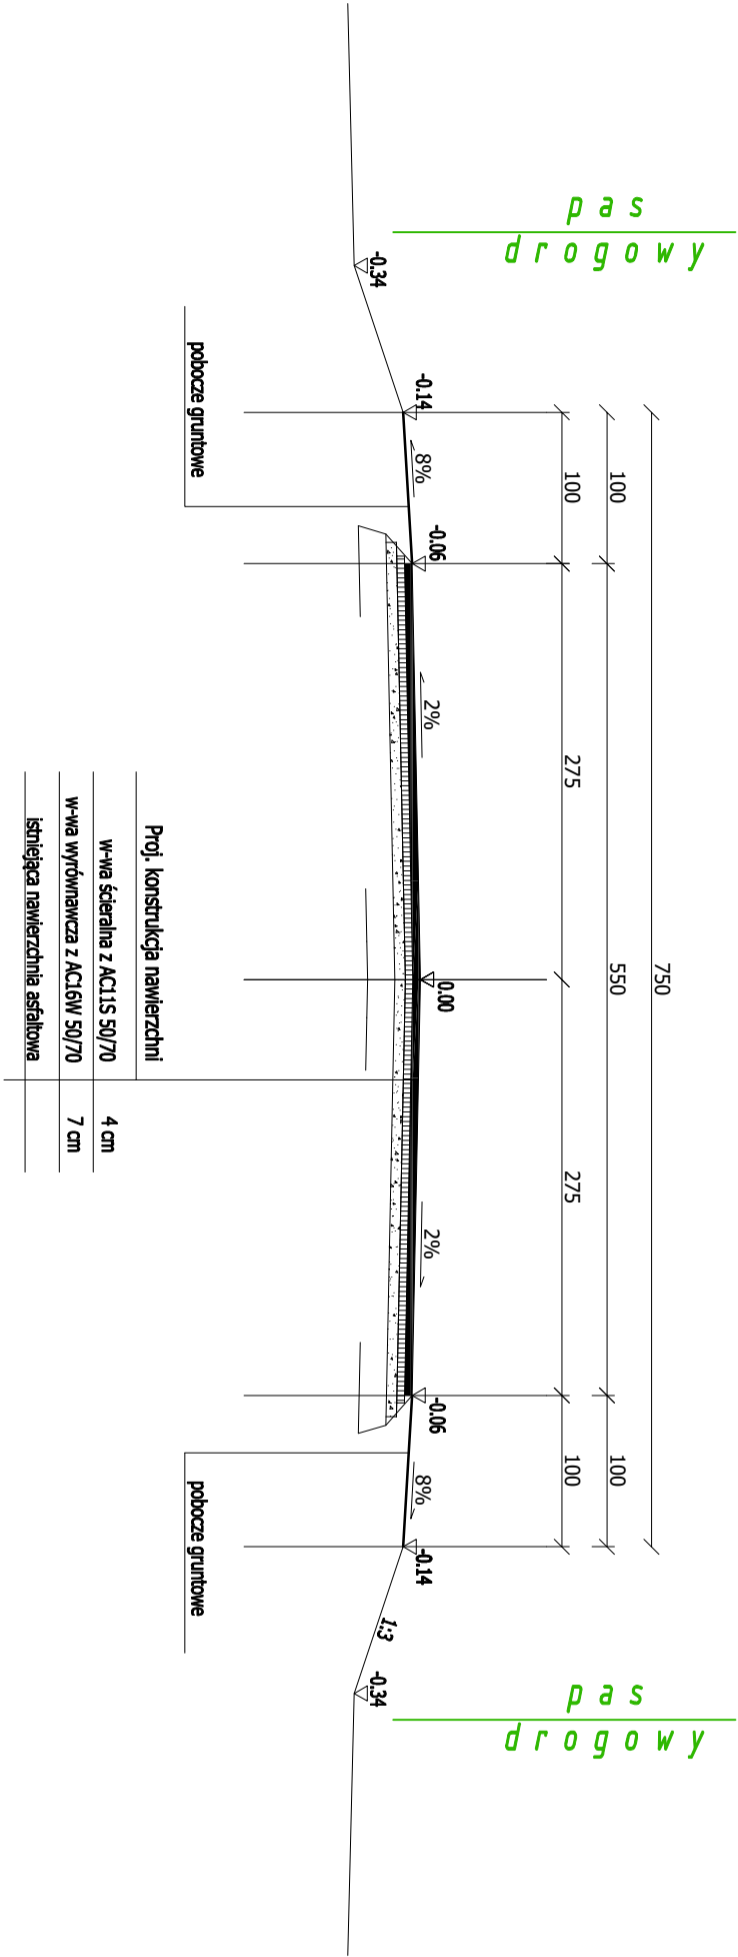

Przekrój normalny

Vp=50km/h

- droga nr 109637L

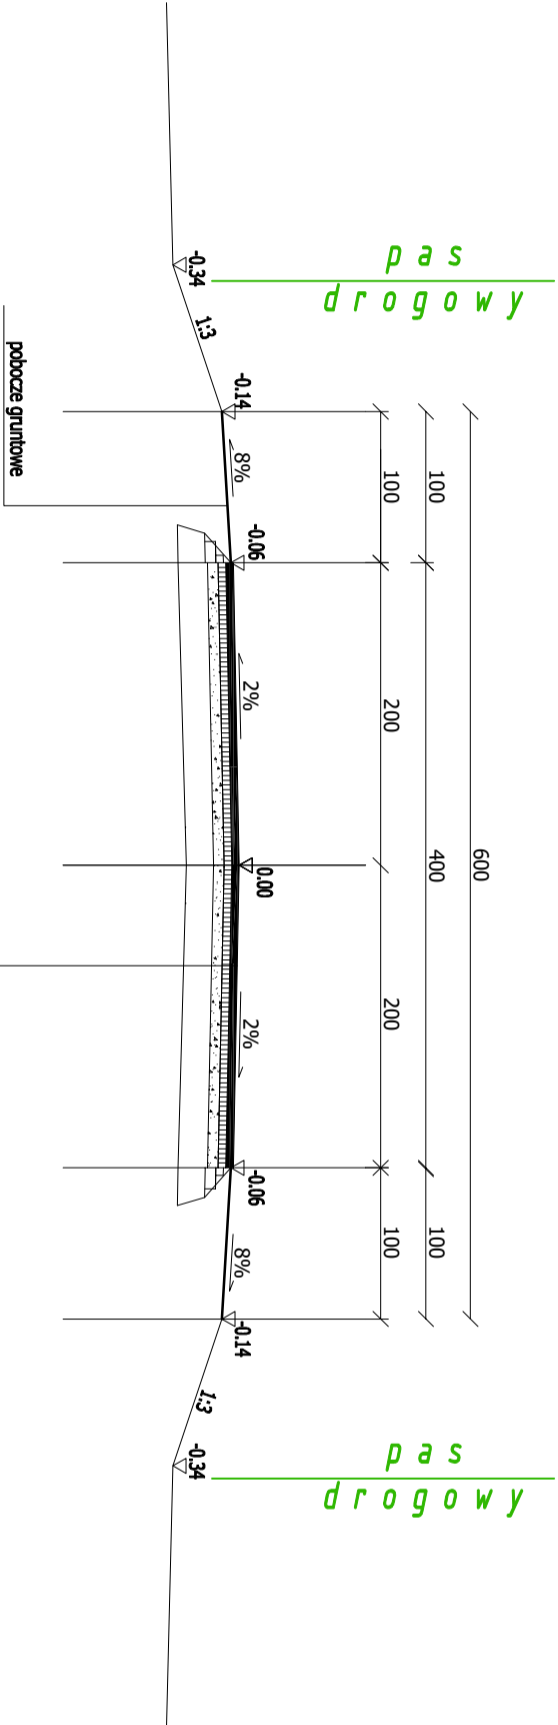

Zakład Usług Budowlano-Drogowych „Drogbud” Łukasz Michalski, Mokre 24D, 22-400 Zamość.				
INWESTOR: Zarząd Dróg Powiatowych w Krasnymstawie ul. Borowa 6, 22-300 Krasnyśław				
TEMAT: „Przebudowa drogi powiatowej nr 2120L. Pełczyn- Krasnyśław od km 12+932 do km 13+032”				
Przekroje normalne				
Funkcja	Imię i Nazwisko	Podpis	Numer uprawnie-ń	SKALA 1:50
Projektant:	Łukasz Michalski		LUB/0169/POOD/13	DATA IV 2017
				RYS. 3